


# 15 NIITTYKUMPU ÄNGSKULLA

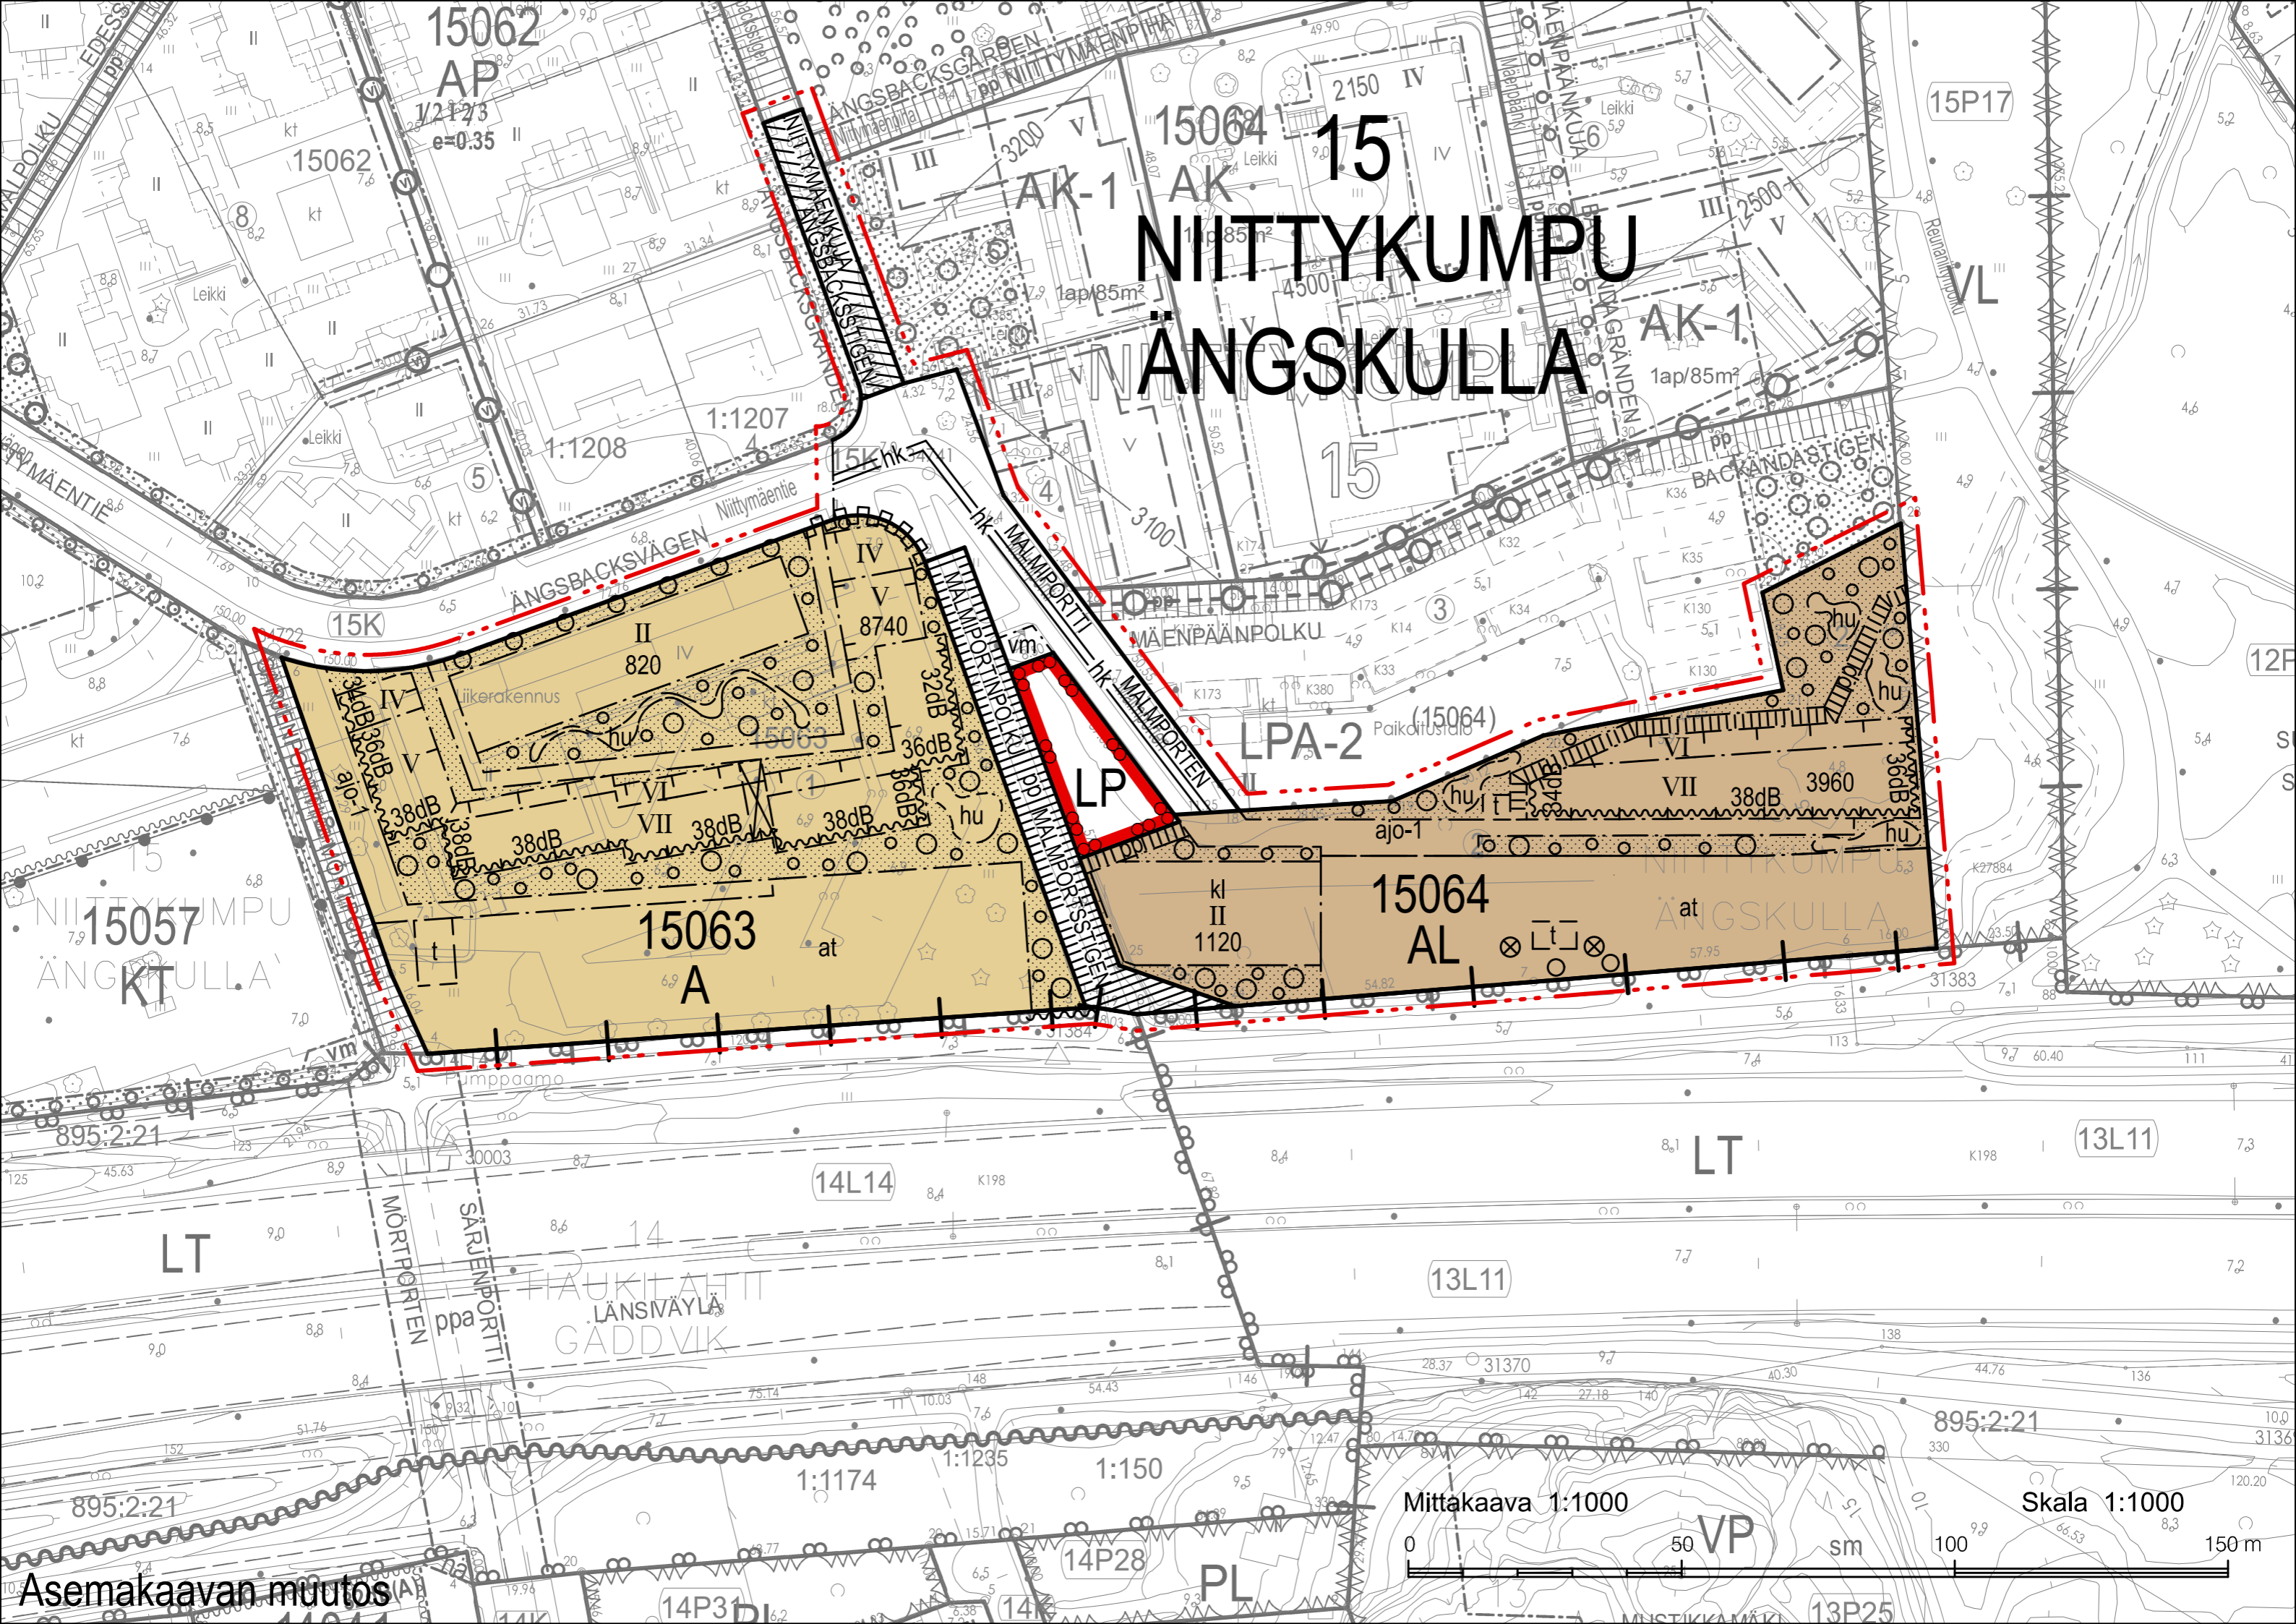

15062  
AP  
1/212/3  
e=0.35

15064  
AK

15057  
KT  
NIITTYKUMPU  
ÄNGSKULLA

15063  
A  
at

15064  
AL  
at

Mittakaava 1:1000

Skala 1:1000

Asemakaavan muutos

