


KAIKKI IKKUNAT
PERUSKORJATAAN
JA HUOLTOAALATAAN
VIOITTUNEET KOHDAT
UUSITTAAN
TIVISTEET UUSITTAAN

KÄYTTÖTARKOITUKSEN MUUTOS:
VÄLISEINÄT JA OVIET UUSITTAAN
LISÄTÄÄN KONEELLINEN ILMANVAIHTO

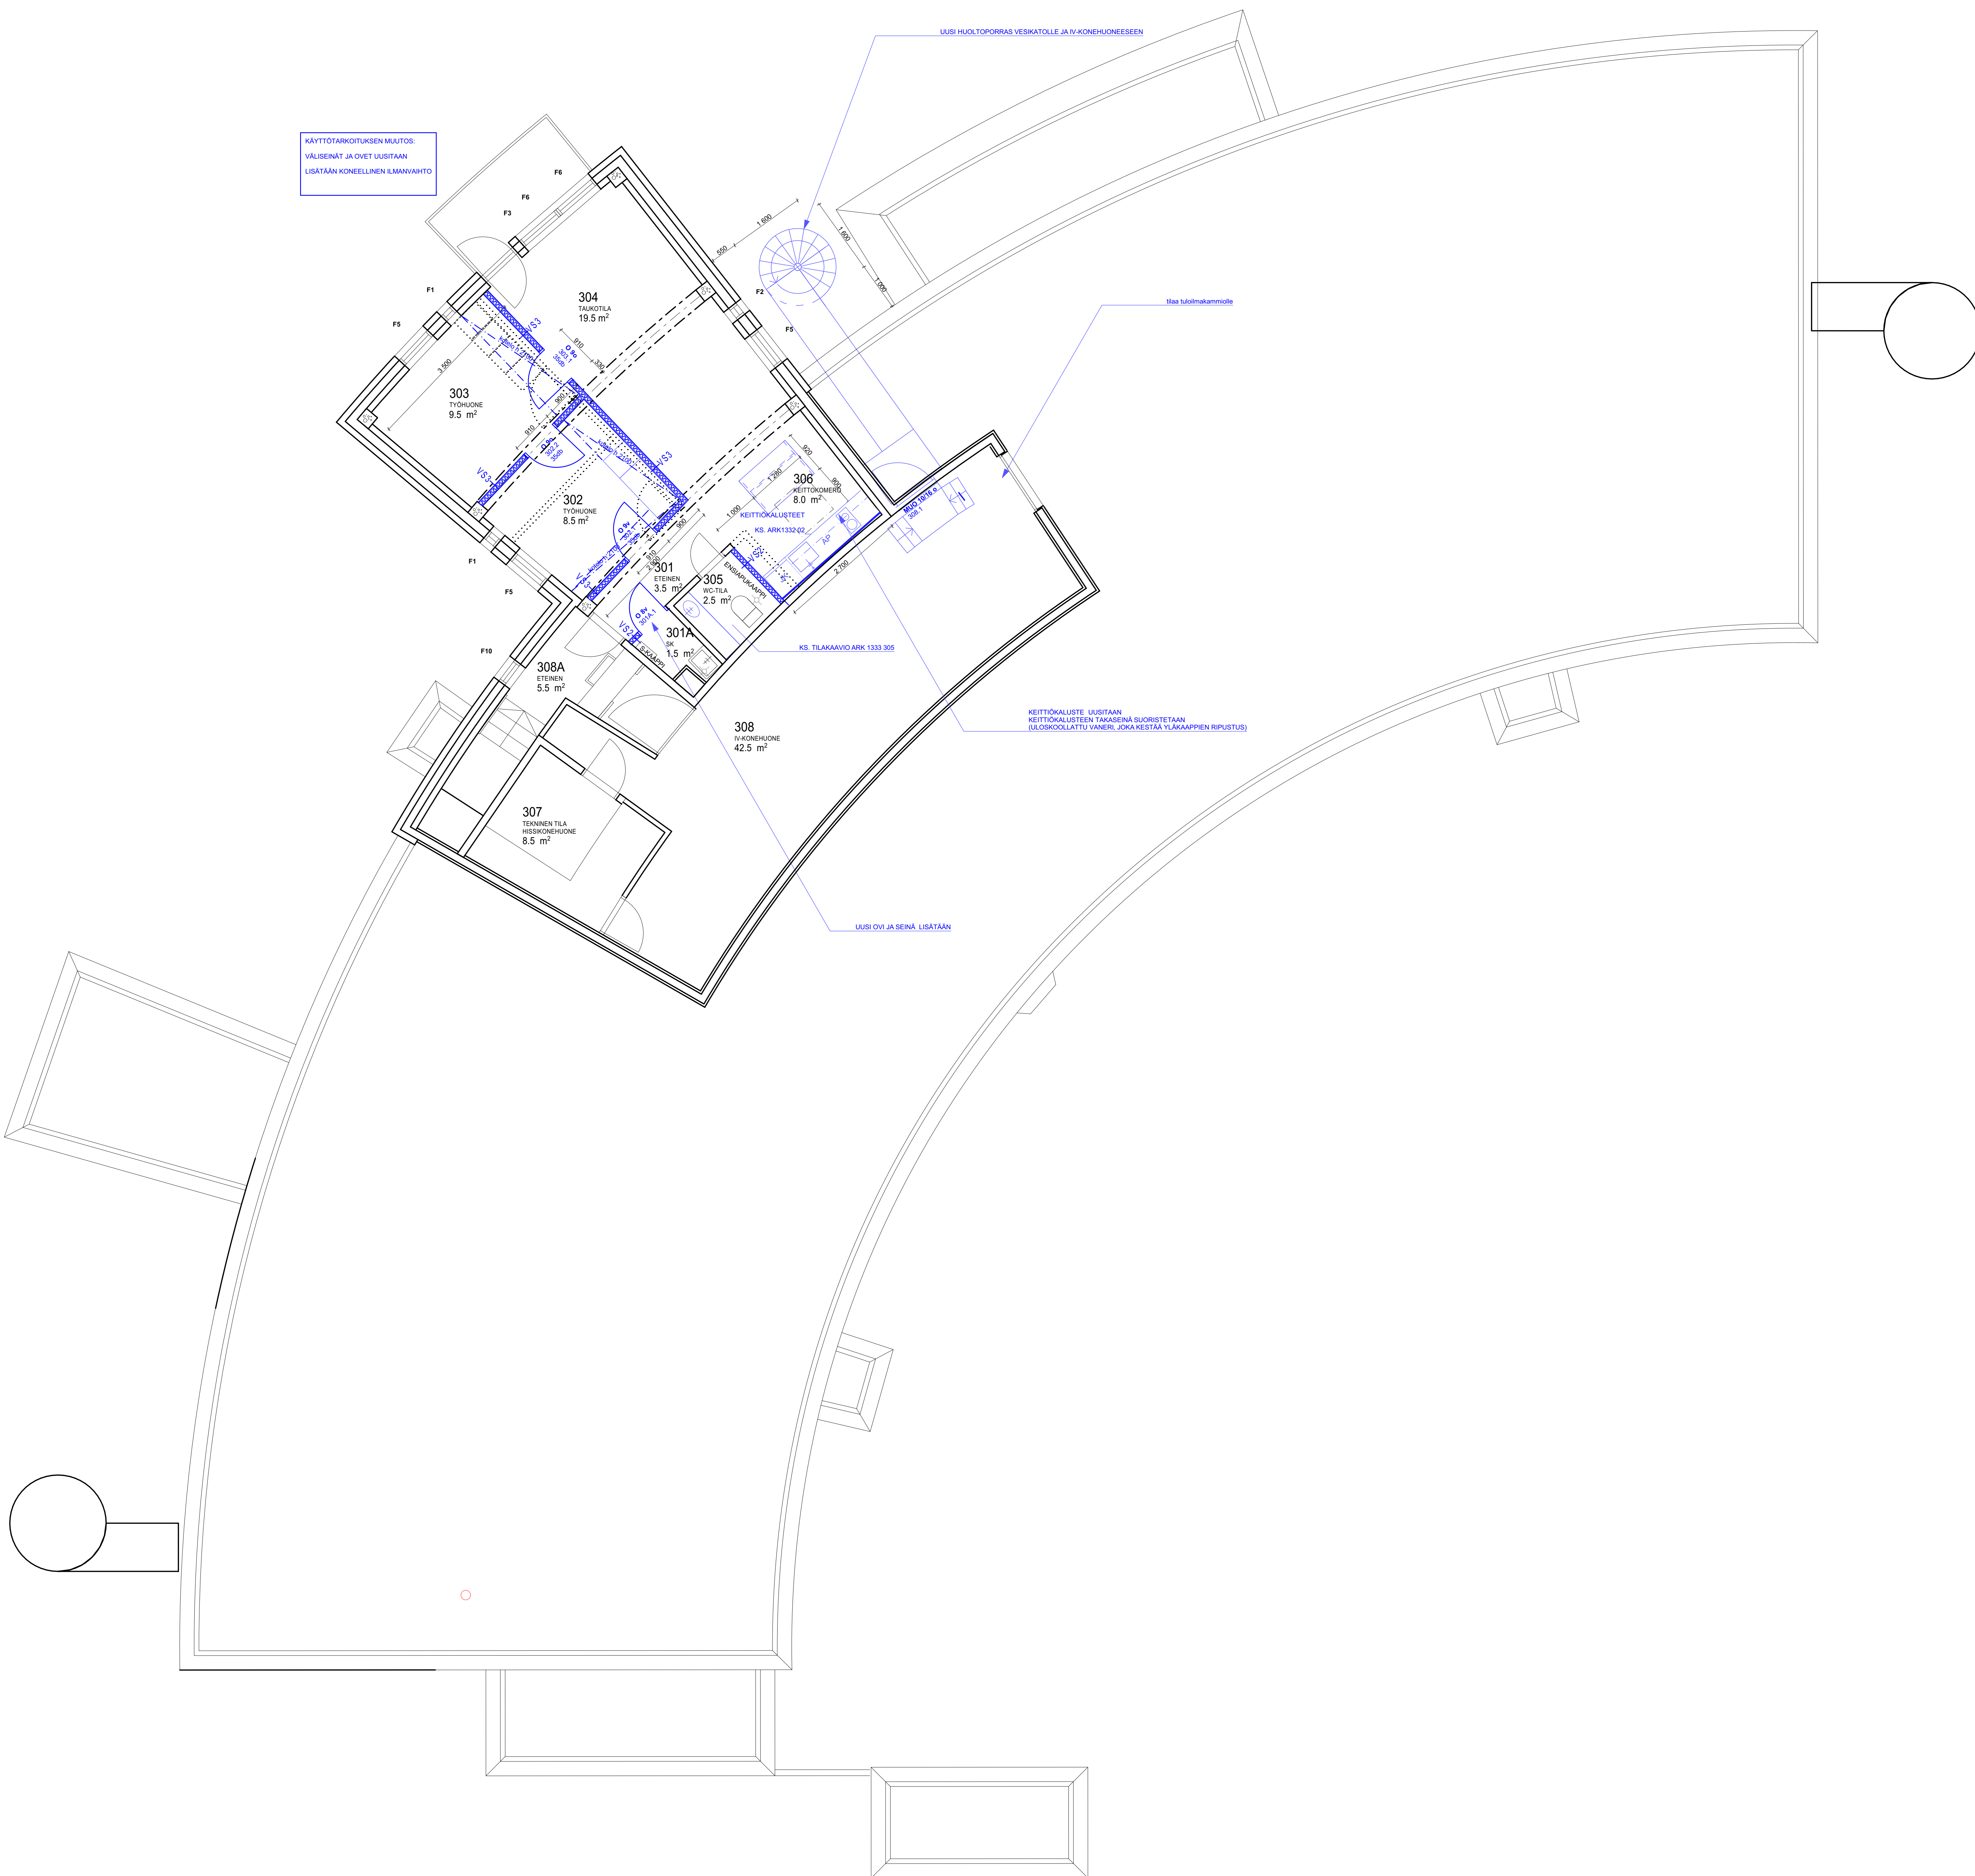

HUOMI! Piirustusten mitoitus on vain suuntaa antava. Kaikki mitat ehdottomasti tarkistettava paikan päällä!

ALUSTAVA
VAIN URAKKALASKENTA VARTEN

Kaupunginosa/Kylä	Korttel/Tila	Tontti/Rojo	Vieromaiden merkintä
23	23027	1	
Rakennuksen numero/Rakennusnumero	-		
Rakennusmerkki	-		
Rakennuksen nimi	Elinkeuhkusta jälkeinen korjaus		
Rakennuksen sijainti	Maitinkylän päiväkodin		
Rakennuksen sisältö	Pohjapiirustus 3. Kerros		
Leikkauksen sijainti	Leikkauksija 3		
Leikkauksen numero	02230 Espoo		
Leikkauksen mittakaava	1:50		
Suunnittelijan yhteystiedot: nimi, osoite ja puhelinnumero	Työnumero	Piirustuksen ID	Muutos
Arkkiitehtimistö Herra Oy ja Auer & Sandén arkkiitehdit Oy yhtymä. Kaaleentie 12, 00530 Helsinki c/o Auer & Sandén arkkiitehdit Oy 0968135190 / www.auer-sandes.fi	-	1030 03	
Vastuullinen suunnittelija: nimi, lakinto, alkajapäivä ja päiväys	Suunnitelma		
Claudia Auer, 040 5069576	31.01.2025		
ARK			