




KAIKKI IKKUNAT
PERUSKORJATAAN
JA HUOLTOMAALATAAN
VIOITTUNEET KOHDAT
UUSITTAAN
TIVISTEET UUSITTAAN

LAPSIMÄÄRÄT / RYHMÄ

RYHMÄ	RYHMÄTILA	LEPOHUONE	PR- LEIKKITILA	LAPSIMÄÄRÄ
I	116	sisässa 121	115/119	21
II	136	117	135	14
III	129	131/132	128	14
IV	202	201	15	15
V	211	217	213	15
VI	219	218	21	21
VII	224	233/234	232	21

KP : AKUSTOIVA KINNITYSPINTA ECOPHON AKUSTO WALL C
JÄRJESTELMÄ, PINTA JA VÄRIT ARKITEHDIN MUKAAN
H=2700mm , PIILOLISTAT M354-CONNECT WP+VERTICAL +IMPACT
RESISTANT

SALIN TAKASEINÄÄN ASENNETAAN KIPELYJÄRJESTELMÄ JA SITÄ VARTEN ULKOSIJOITETTAVIA SEINÄ- JA ALAKATTO-UUSITUKSIA.
ALAKATTOON UUSITTAAN LUKKUKOSKE RENGKATTA JA KÖYDÄ VARTEN
VANHA PUUTATEDEVI KORJATAAN UUDILLA HUOPAPINTAISILLA ANKERISTAVILLA TATEDEVIKILLÄ.

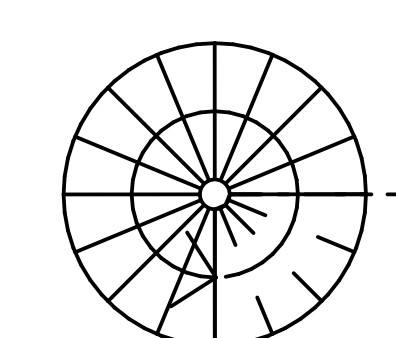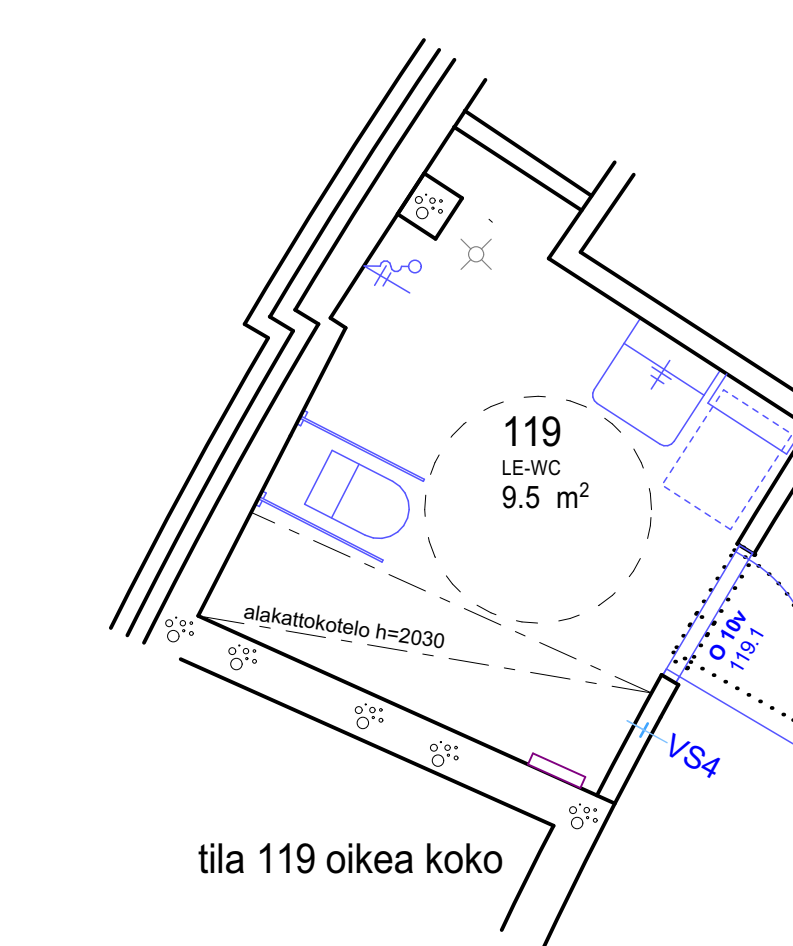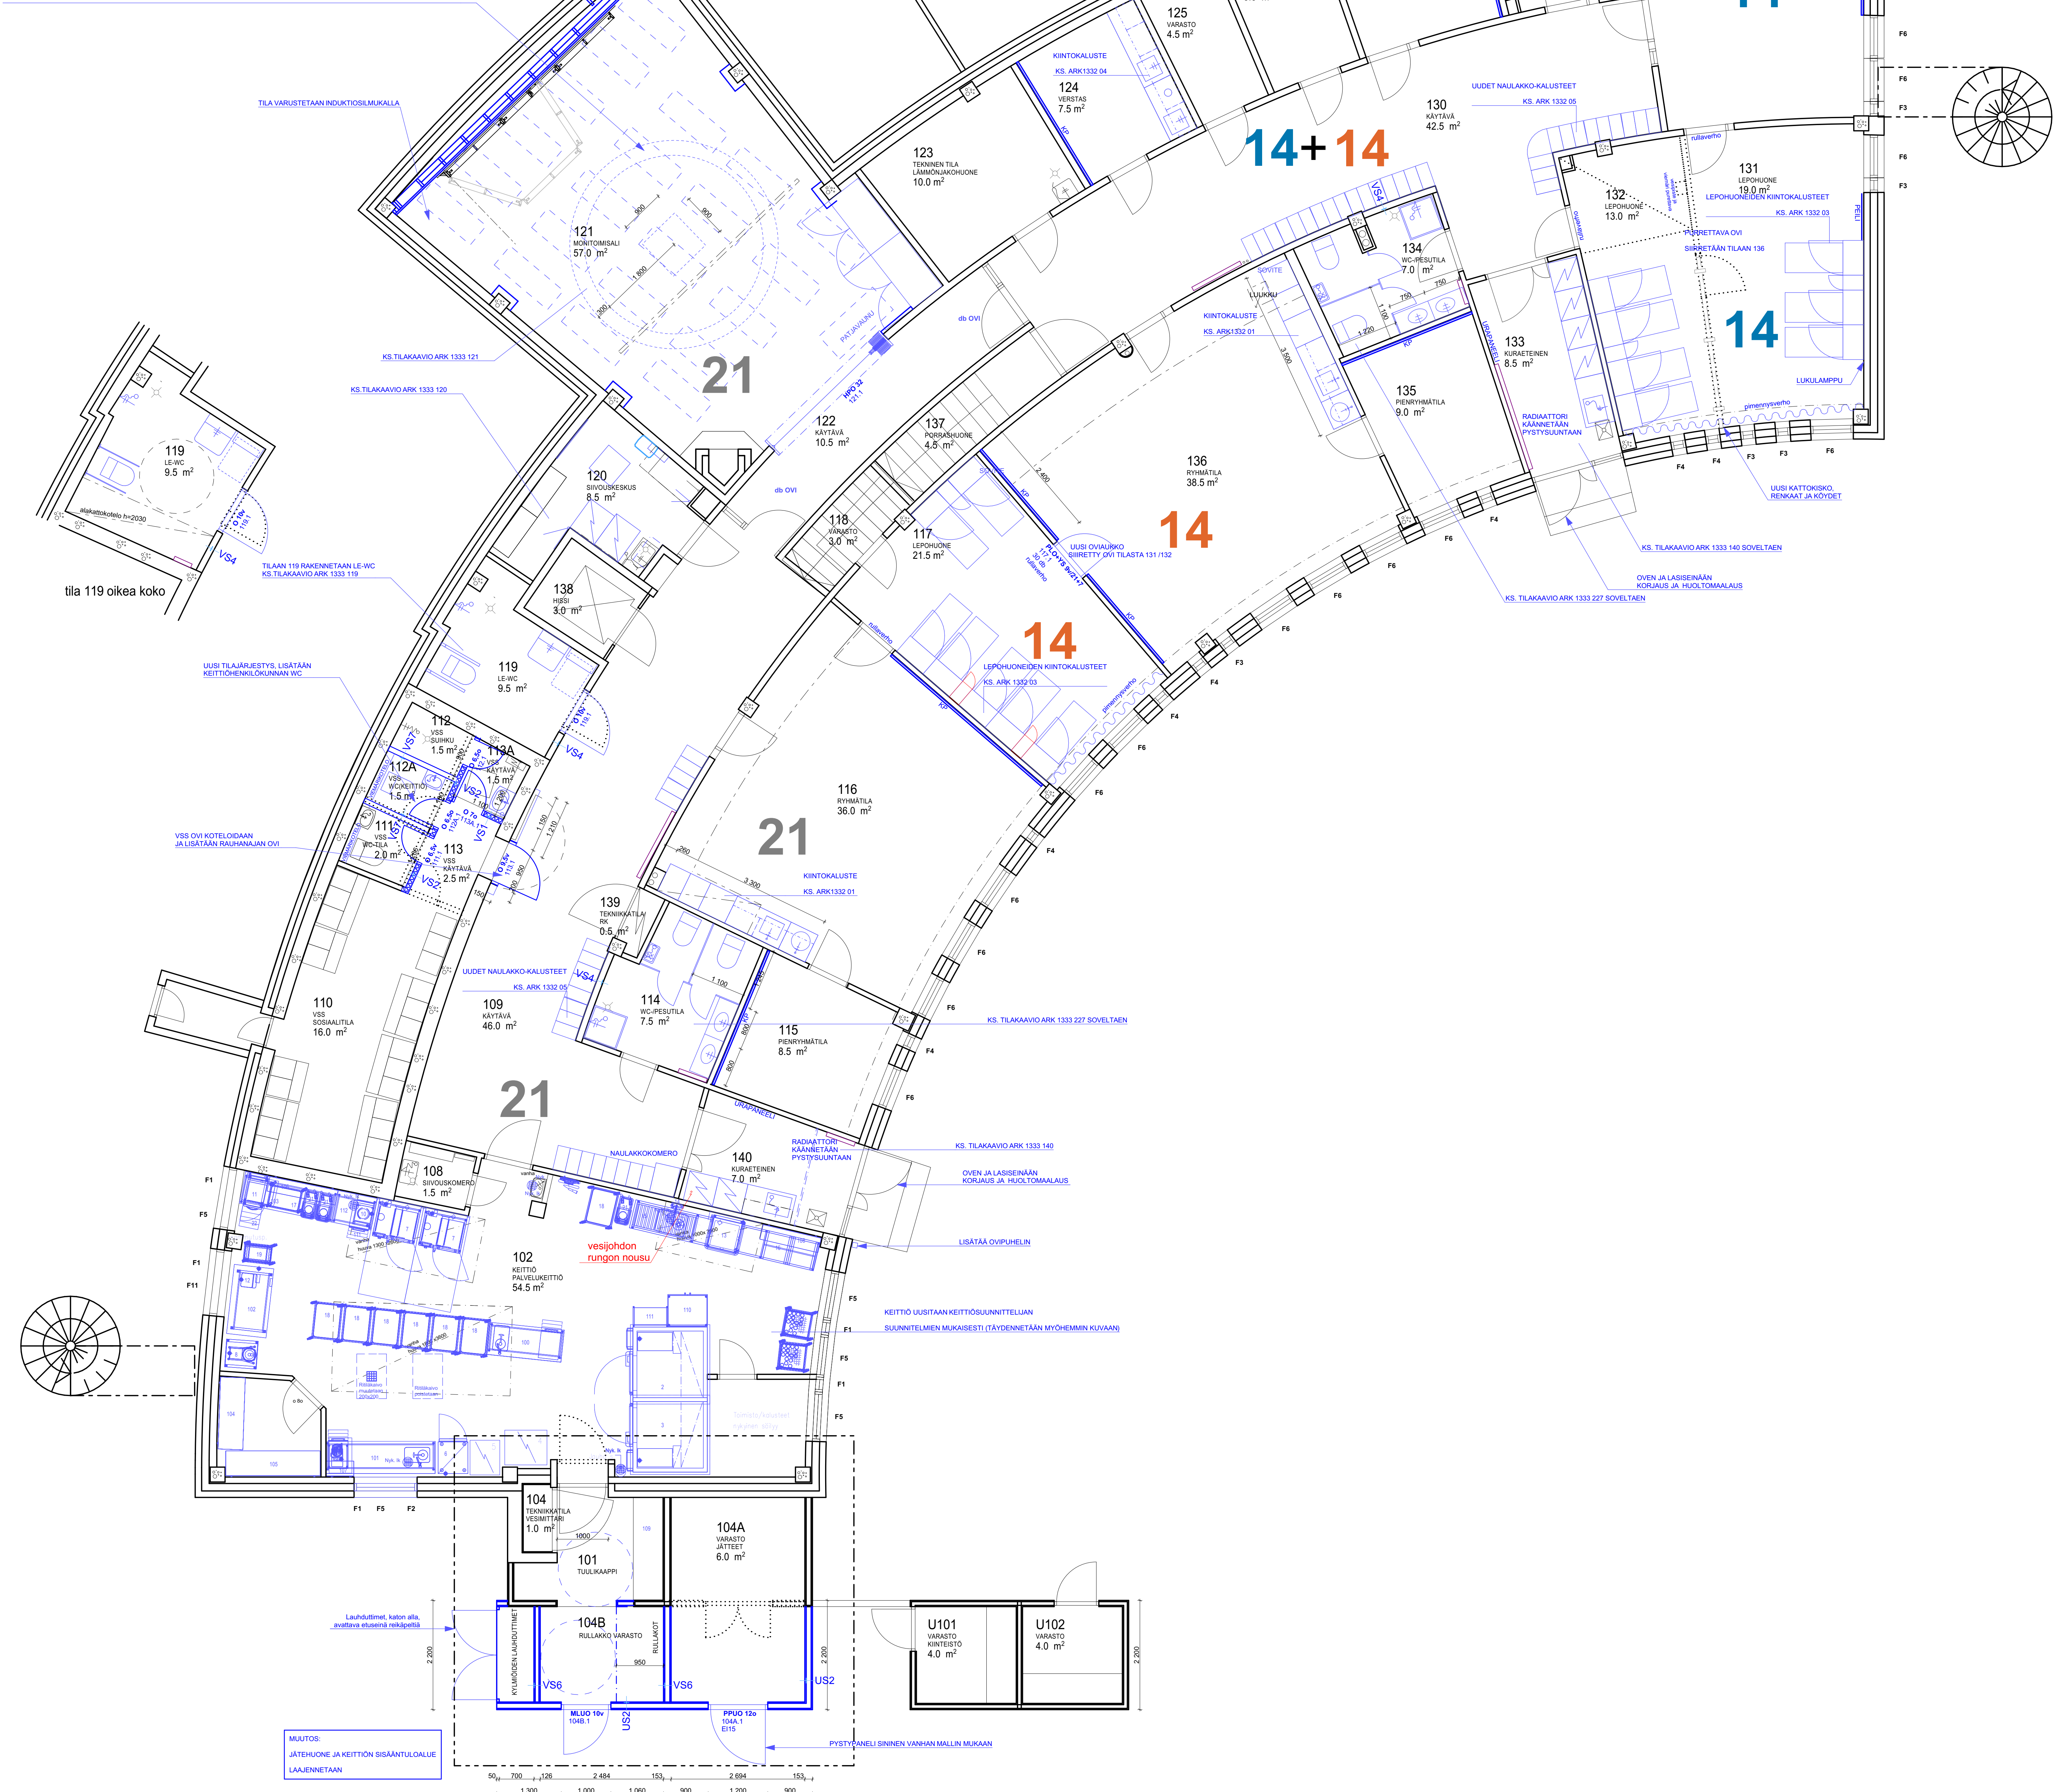

MAUTOS:
JÄTEHUONE JA KEITTIÖN SISÄÄNTULOALUE
LAJENNETAAN

HUOMI! Piirustusten mitoilto on vain suuntaa
antava. Kaikki mitat ehdottomasti tarkistettava
paikan päällä!

ALUSTAVA
VAIN URAKKALASKENTA VARTEN

Kaupunginosa/Kylä	Korttel/Tila	Tontti/tila	Vaeromerkintä
23	23027	1	-
Rakennuksen numero/Rakennusnumero	-		
Rakennusmuunnos	Elintilasta jälkivä korjaus	Puolittaj	Työsuoritus
Rakennuskohte	Matinkylän päiväkodi	Piirustuksen sisältö	Mittakaava
	Lehtikatu 3	Pohjapiirustus 1. Kerros	1:50
	02230 Espoo		
Suoritteiden yhteyshenkilö, osoite ja puhelinnumero	Työnumero	Piirustuksen ID	Muutos
Arkkiitehtimistö Horma Oy ja Auer & Sandås arkkiitehdit Oy yhtymä. Kaakelite 12, 00530 Helsinki c/o Auer & Sandås arkkiitehdit Oy 0968135150 / www.auer-sandas.fi	-	1030 01	
Vastuullinen suunnittelija: nimi, lakino, asiakas ja päiväys		Suunnitelma	
Claudia Auer, 040 5069576	31.01.2025	ARK	