


Koordinaattijärjestelmä ETRS-GK25FIN korkeusj. N2000

Kh, muutettu	
Ksl, rajausta muutettu	12.2.-26.2.2025
Nähtävillä MRA 32 §	5.2.-5.3.2024
Ksl, muutettu	17.1.2024
Ksl, muutettu (Kiltakallio I 610808)	5.3.2014
Käsitellyt	Muutokset
Piir.nro	Alue
7457	613802
Päiväty	Asianro
18.3.2013	10868/2021

ESPOON KESKUS ESBO CENTRUM

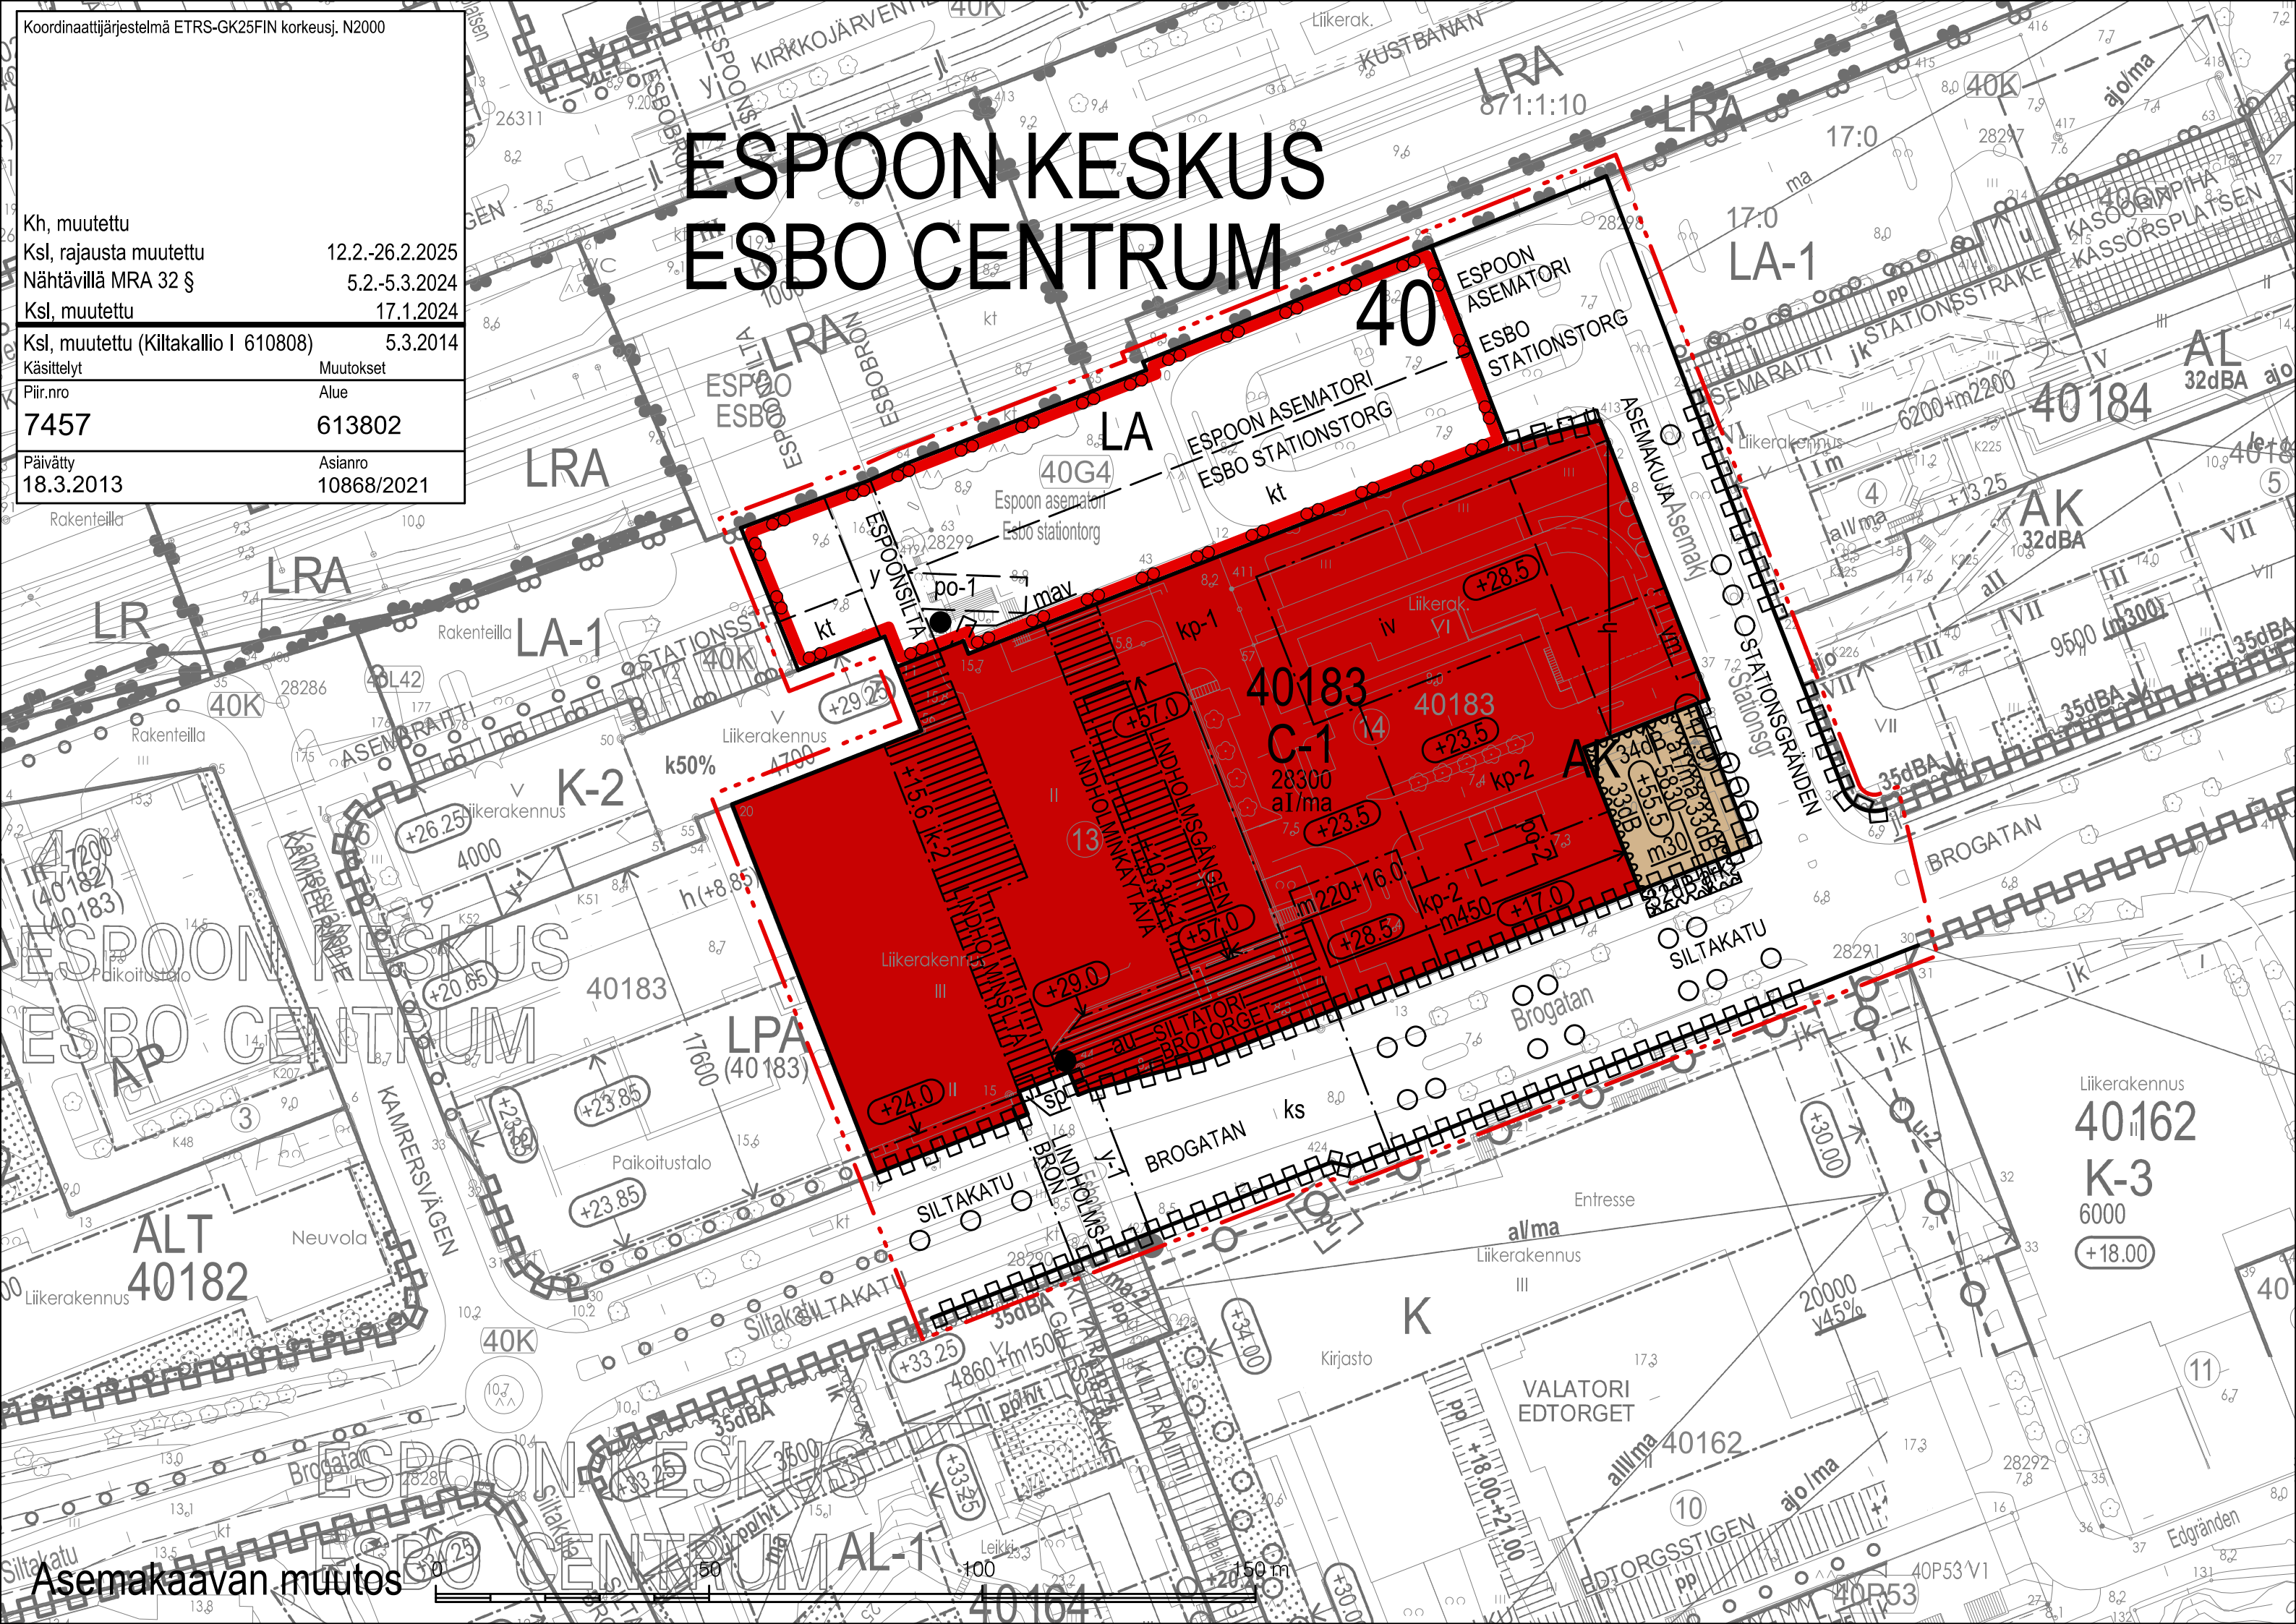

Asemakaavan muutos