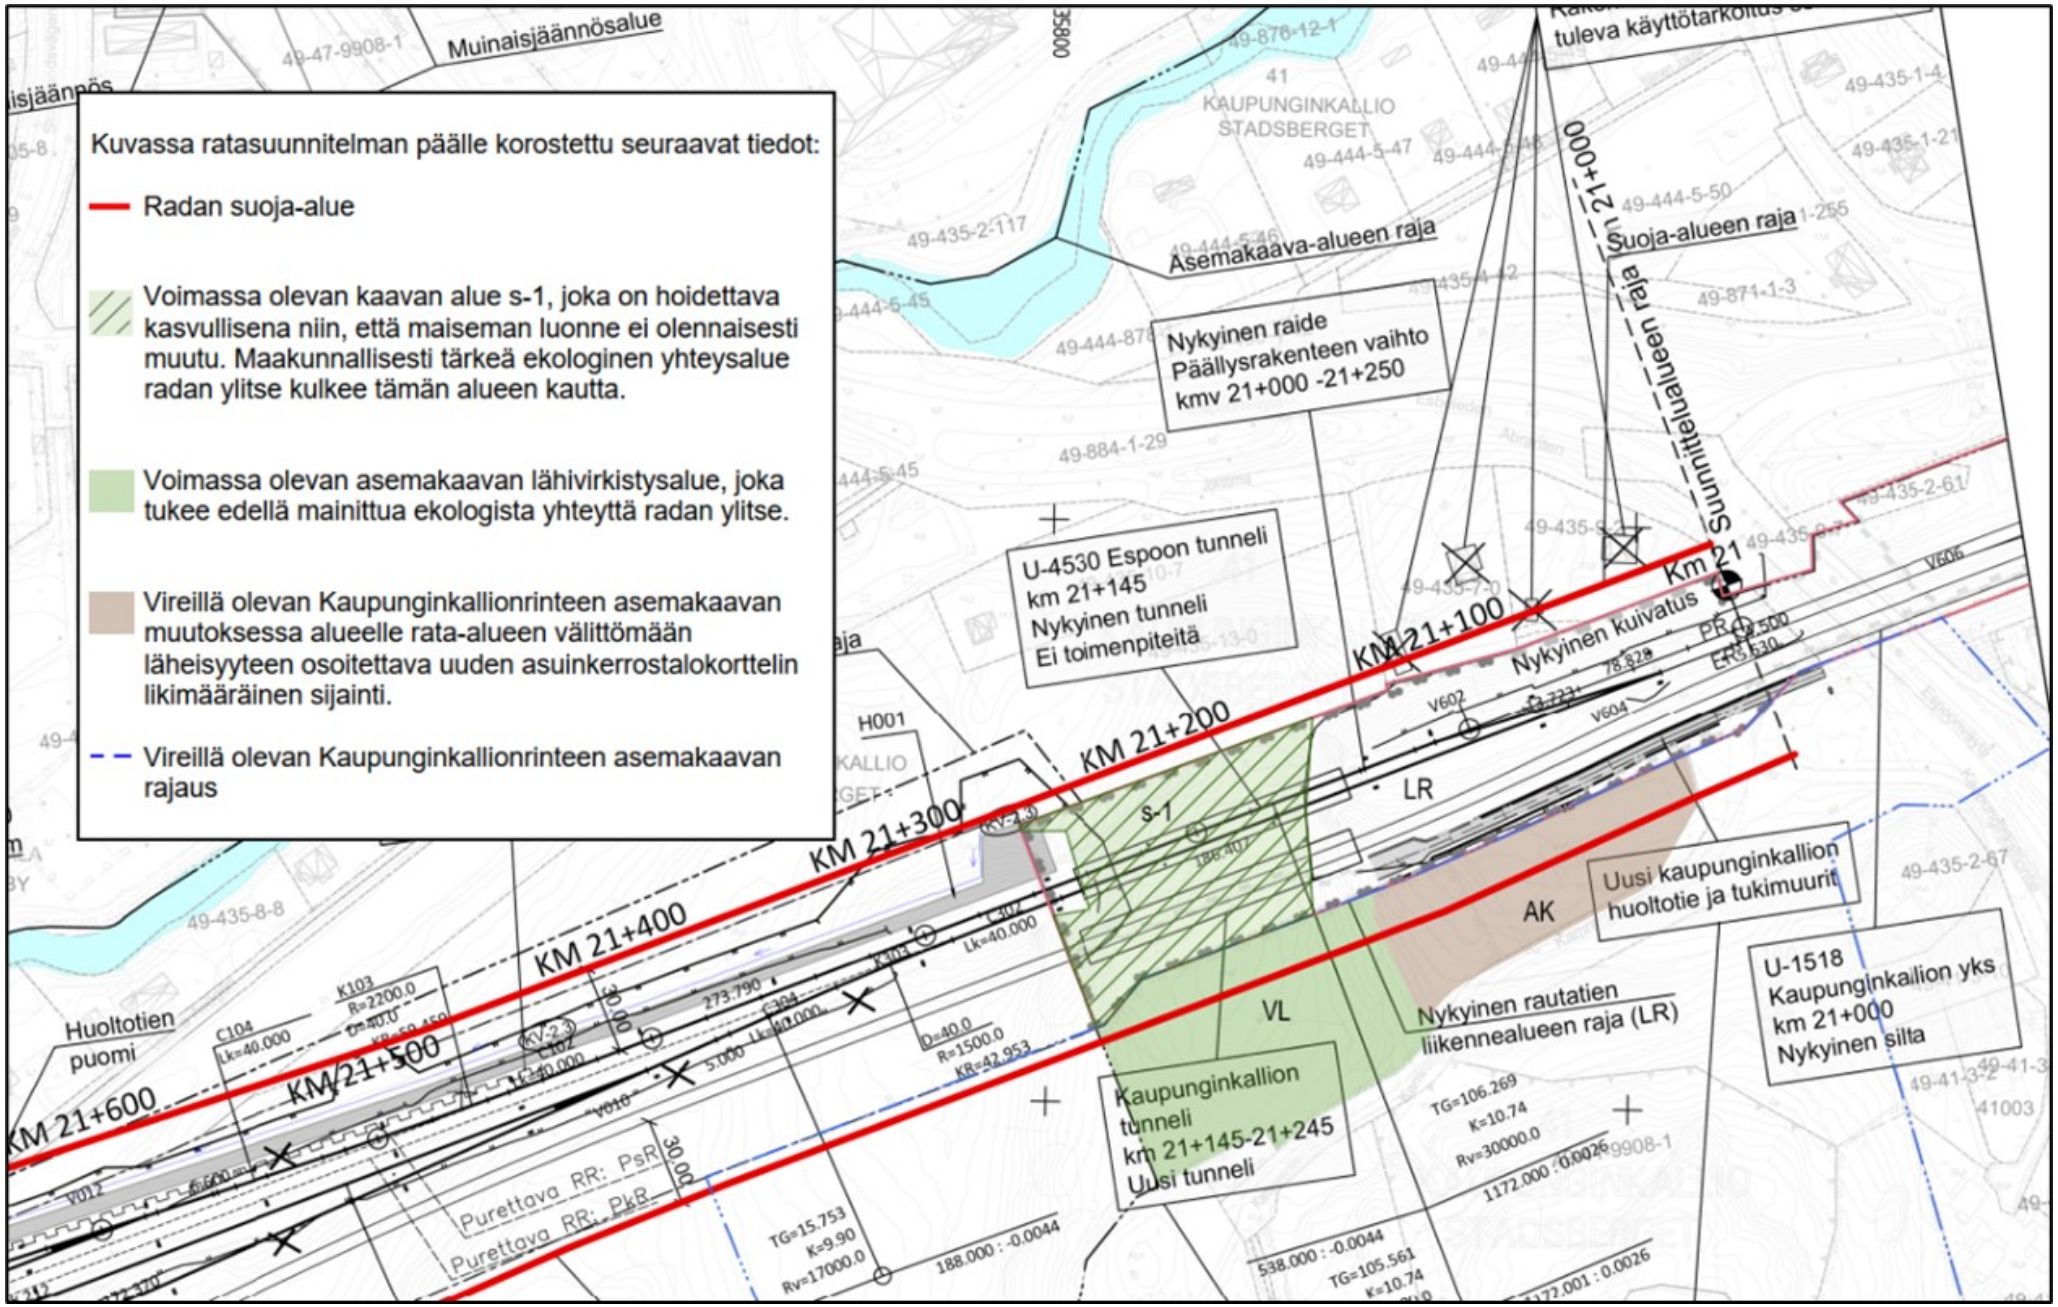
Kuvassa ratasuunnitelman päälle korostettu seuraavat tiedot:
Radan suoja-alue
Voimassa olevan kaavan alue s-1, joka on hoidettava kasvullisena niin, että maiseman luonne ei olennaisesti muutu. Maakunnallisesti tärkeä ekologinen yhteysalue radan ylitse kulkee tämän alueen kautta.
Voimassa olevan asemakaavan lähivirkistysalue, joka tukee edellä mainittua ekologista yhteyttä radan ylitse.
Vireillä olevan Kaupunginkallionrinteen asemakaavan muutoksessa alueelle rata-alueen välittömään läheisyyteen osoitettava uuden asuinkerrostalokorttelin likimääräinen sijainti.
Vireillä olevan Kaupunginkallionrinteen asemakaavan rajaus
Muinaisjäännösalue
Asemakaava-alueen raja
Suoja-alueen raja
Suunnittelualueen raja
Nykyinen raide
Päällysrakenteen vaihto
kmv 21+000 -21+250
U-4530 Espoon tunneli
km 21+145
Nykyinen tunneli
Ei toimenpiteitä
Nykyinen kuivatus
Km 21
KM 21+100
KM 21+200
KM 21+300
KM 21+400
KM 21+500
KM 21+600
s-1
LR
AK
VL
Uusi kaupunginkallion
huoltotie ja tukimuurit
U-1518
Kaupunginkallion yks
km 21+000
Nykyinen silta
Nykyinen rautatien
liikennealueen raja (LR)
Kaupunginkallion
tunneli
km 21+145-21+245
Uusi tunneli
Huoltotien
puomi
Purettava RR: PsR
Purettava RR: PkR
KAUPUNGINKALLIO
STADSBERGET