


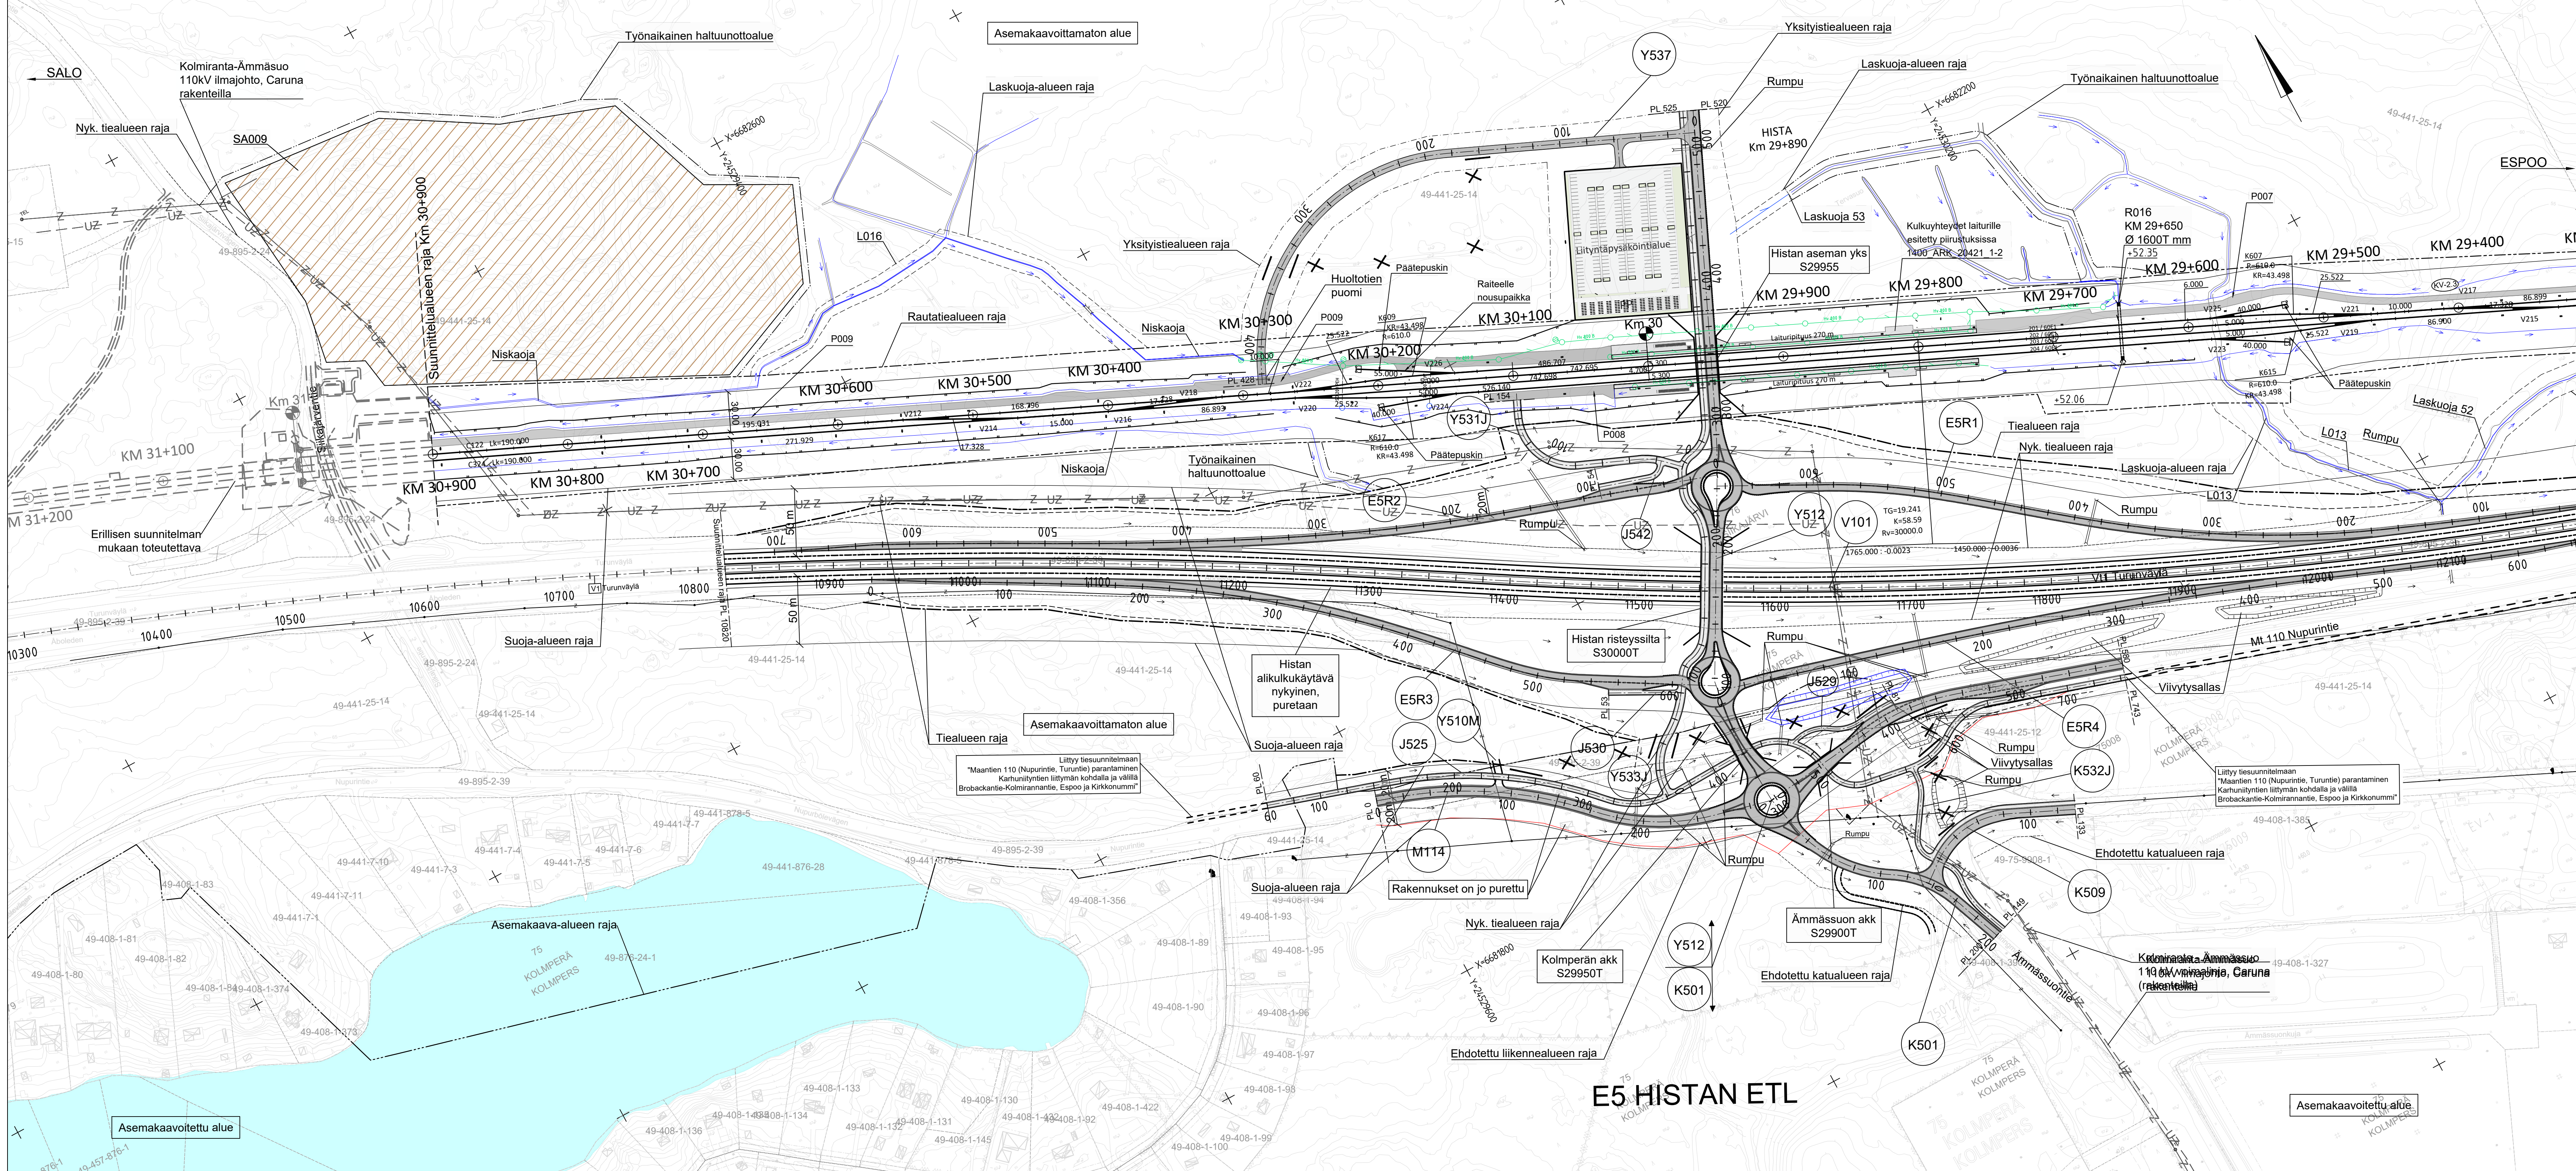

Nykyinen raide

Uusi raide

Purettava raide

Nykyinen vaihde

Uusi vaihde

Uusi laiturit

Nykyinen rautatiealueen raja

Nykyinen rautatiealueen raja (uusi lunastusraja)

Nykyinen rautatie liikennealueen raja (LR)

Rautatien liikennealueenraja (uusi LR-alueen raja)

Suoja-alueen raja

Kuntaraja

Asemakaava-alueen raja

Käyttö- ja tieoikeuden raja

Haltuunottoalueen raja (työnaikainen)

Laskuajaraja

Melukaide

Suoja-aita

Riista-aita

Tukimuri

Puomi

Salaoja ja kaivo

Sivuoja ja viettosuunta

Laskuoja ja viettosuunta

Nykyinen rumpu

Uusi rumpu

Uusi hulevesiviemäri, betoni ja kaivo

Nykyinen ratasähköpylväs portaitaileilla/ilman

Uusi ratasähköpylväs portaitaileilla/ilman

Tunnelin suuaukko

Tunnus/Info (Huoltotie Hxxx, Pelastustie Pxxx, Rumpu Rxxx, Laskuoja Lxxx, Tukimuri Txxx, Meluseinä Mxxxx, Melukaide Mxxxx, Meluvalli MVxxx, Maa-ainesten sijoitusalue SAxxx)

Sijoitusalue

Huoltotie

Nykyinen silta

Uusi silta

Lunastettava rakennus

Vesistö

Pelto

Luonnonsuojelualue

Ehdotettu liikennealueen raja

0

100M

KV-2.3

Hv 12008

Muutos		Selitys	Tark. PVM	Nimi_T	Hyv. PVM	Nimi_H
A		Ratataan Espoo-Hista erottaminen.	3.5.2024	E. Ahlqvist	3.5.2024	A. Salokangas



**Euroopan unionin
osarahjoittama**

Tilaaja			Hanke tai rataosa		
			TURUN TUNNIN JUNA		
Toimittaja			Suunnitteluvahe		
			Ratasaunneilma		
Pirt.			Pirustuksen sisällo		
Suunn.			Suunnitelma kartta		
Tark.			Espoo - Lohja		
Hyv.			Espoo - Hista kmv 21+000 - 30+900		
Ulkoinen tarkastaja			Kuormitus		
			Mitäkaava		
Tark.			1:2000		
Hyv.			Koordinaatti- ja korkeusjärjestelmä		
GK24/N2000			Rataosan nro		
29+350 - 31+200			KM-H		
Tark.			Paikka		
Laji			Numero		
Muut.			Lehti		
Lehti			Lehti		
Hyv.			1400		
4.10.2023			72		
A. Salokangas / TTJ			TJR01-200-01		
			A		
			6		
			6		