


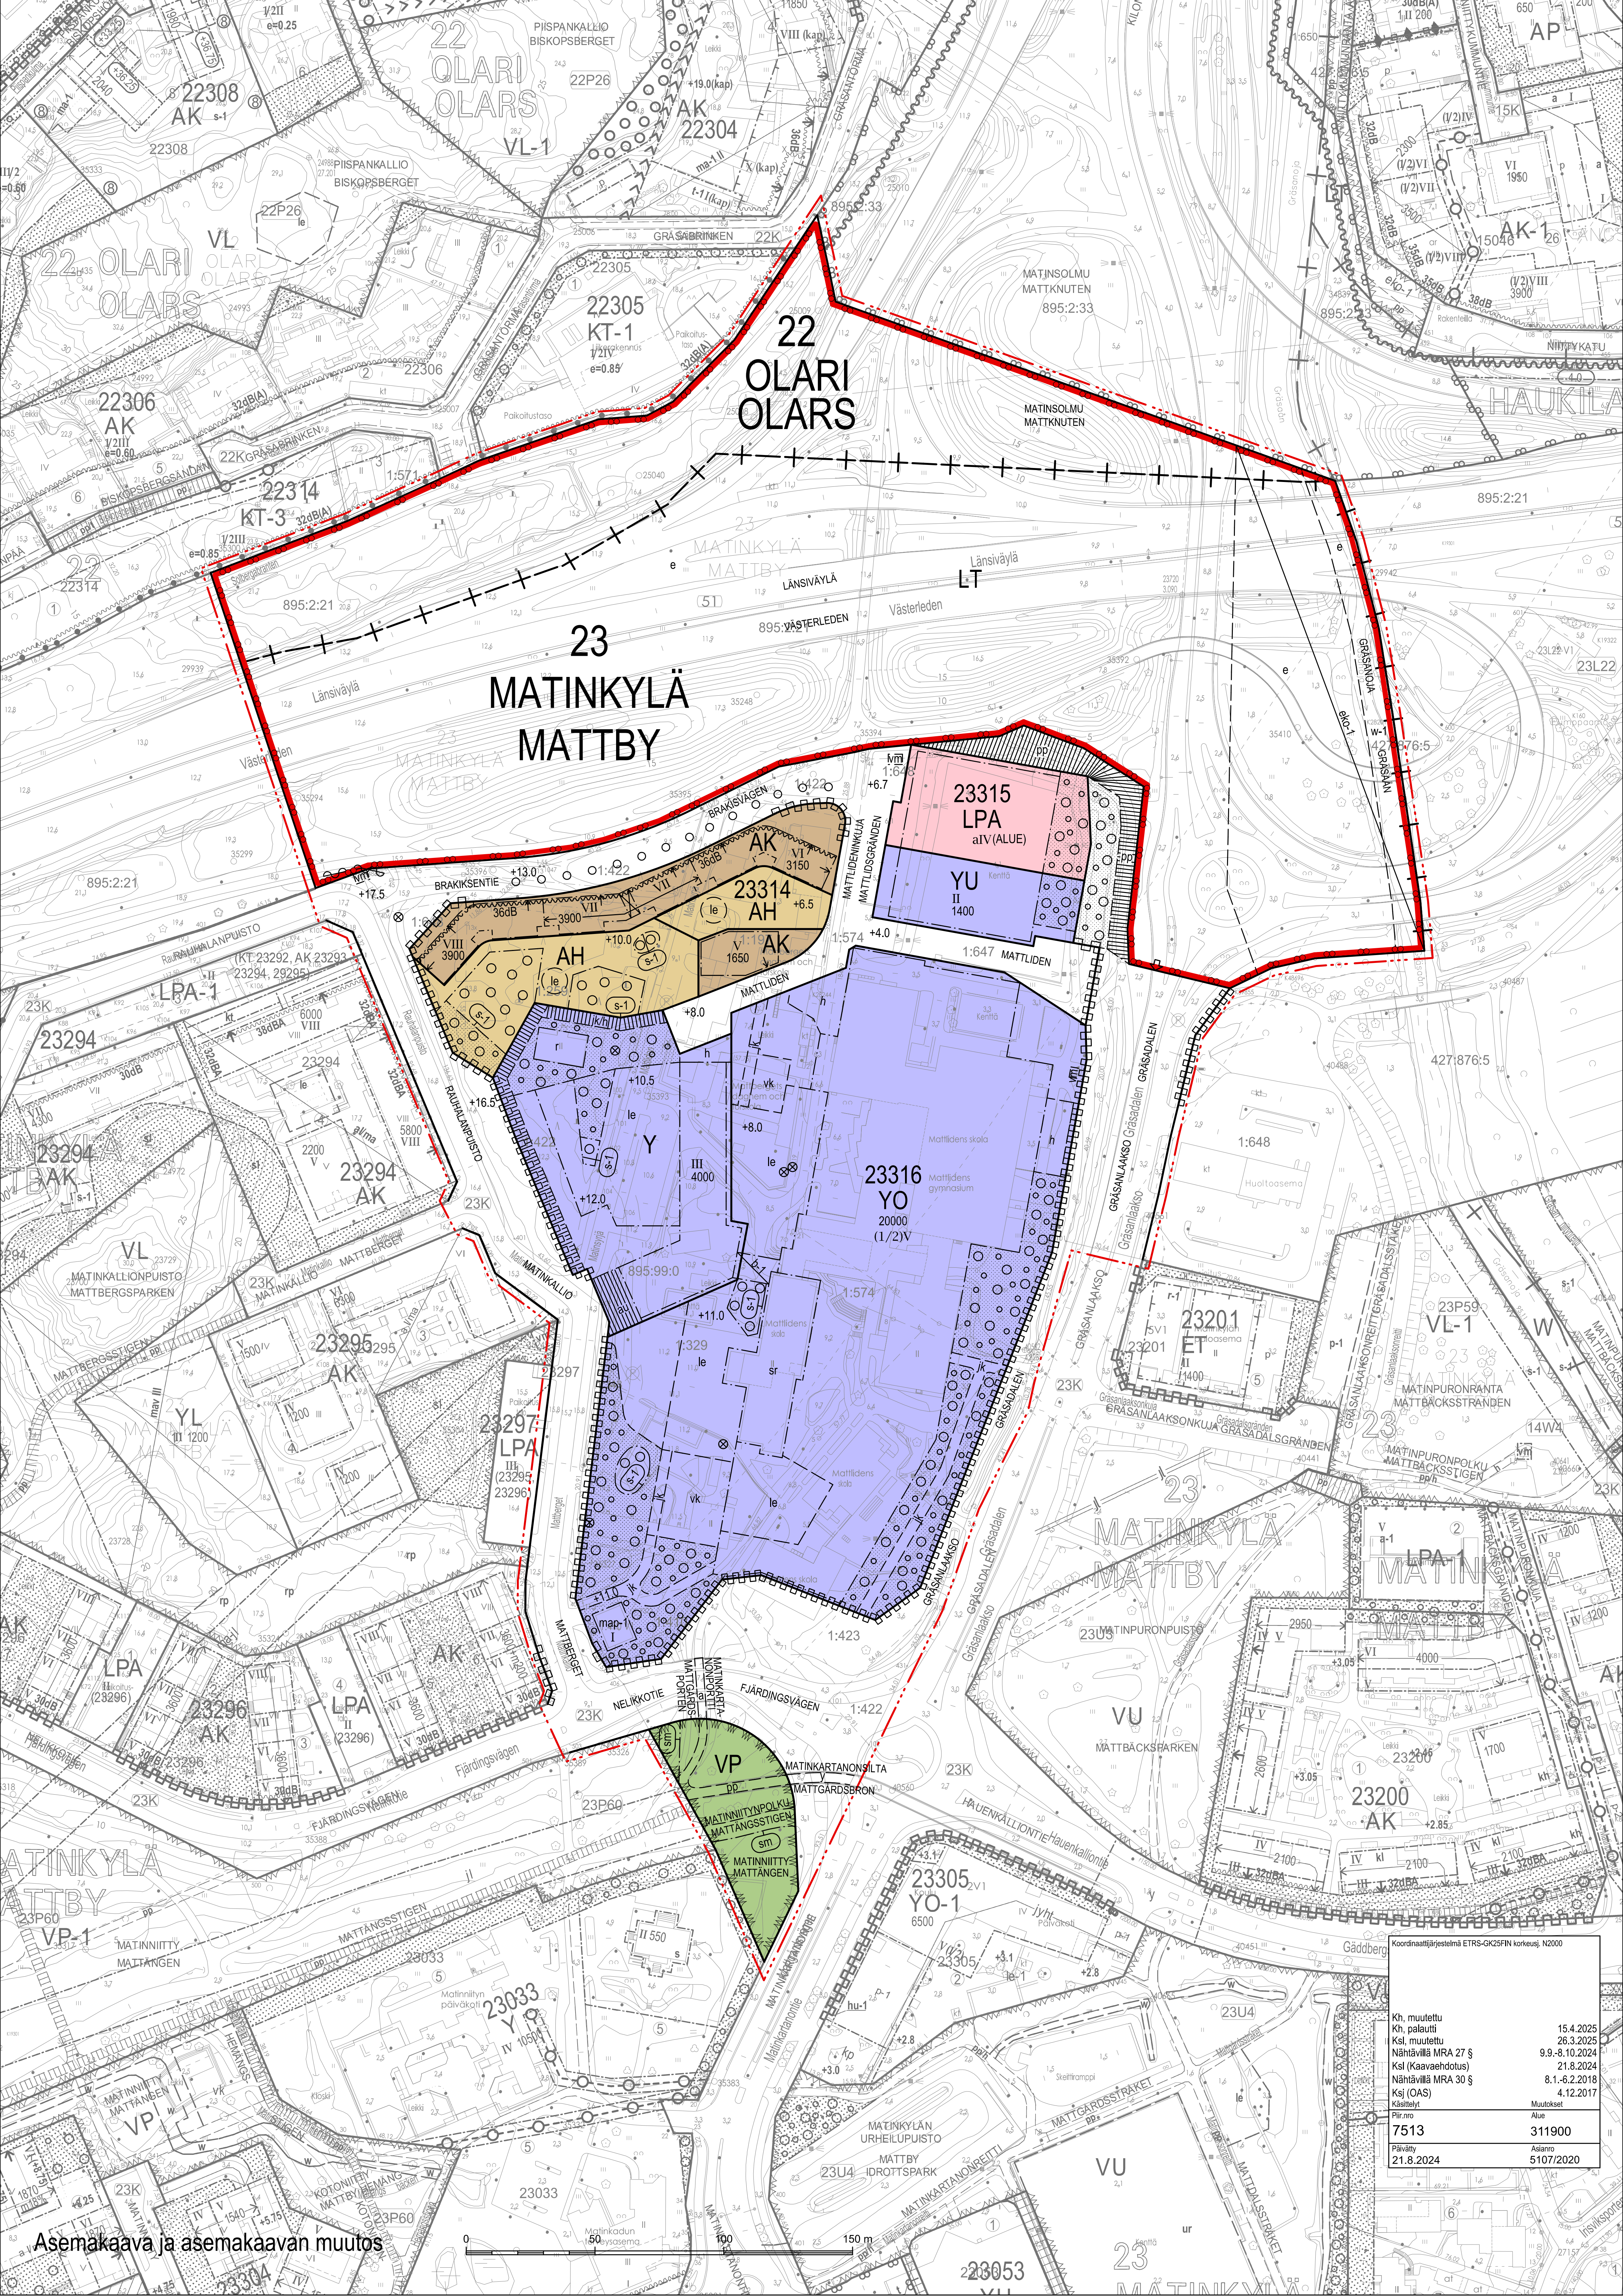

Asemakaava ja asemakaavan muutos

Koordinatijärjestelmä ETRS-GK25FIN korkeus, N2000	
Kh, muutettu	15.4.2025
Kh, palautti	26.3.2025
Ksi, muutettu	9.9.-8.10.2024
Nähtävillä MRA 27 §	21.8.2024
Nähtävillä MRA 30 §	8.1.-6.2.2018
Ksi (OAS)	4.12.2017
Käsitellyt	Muutokset
Piir.no	Alue
7513	311900
Päivitys	Asiainfo
21.8.2024	5107/2020