


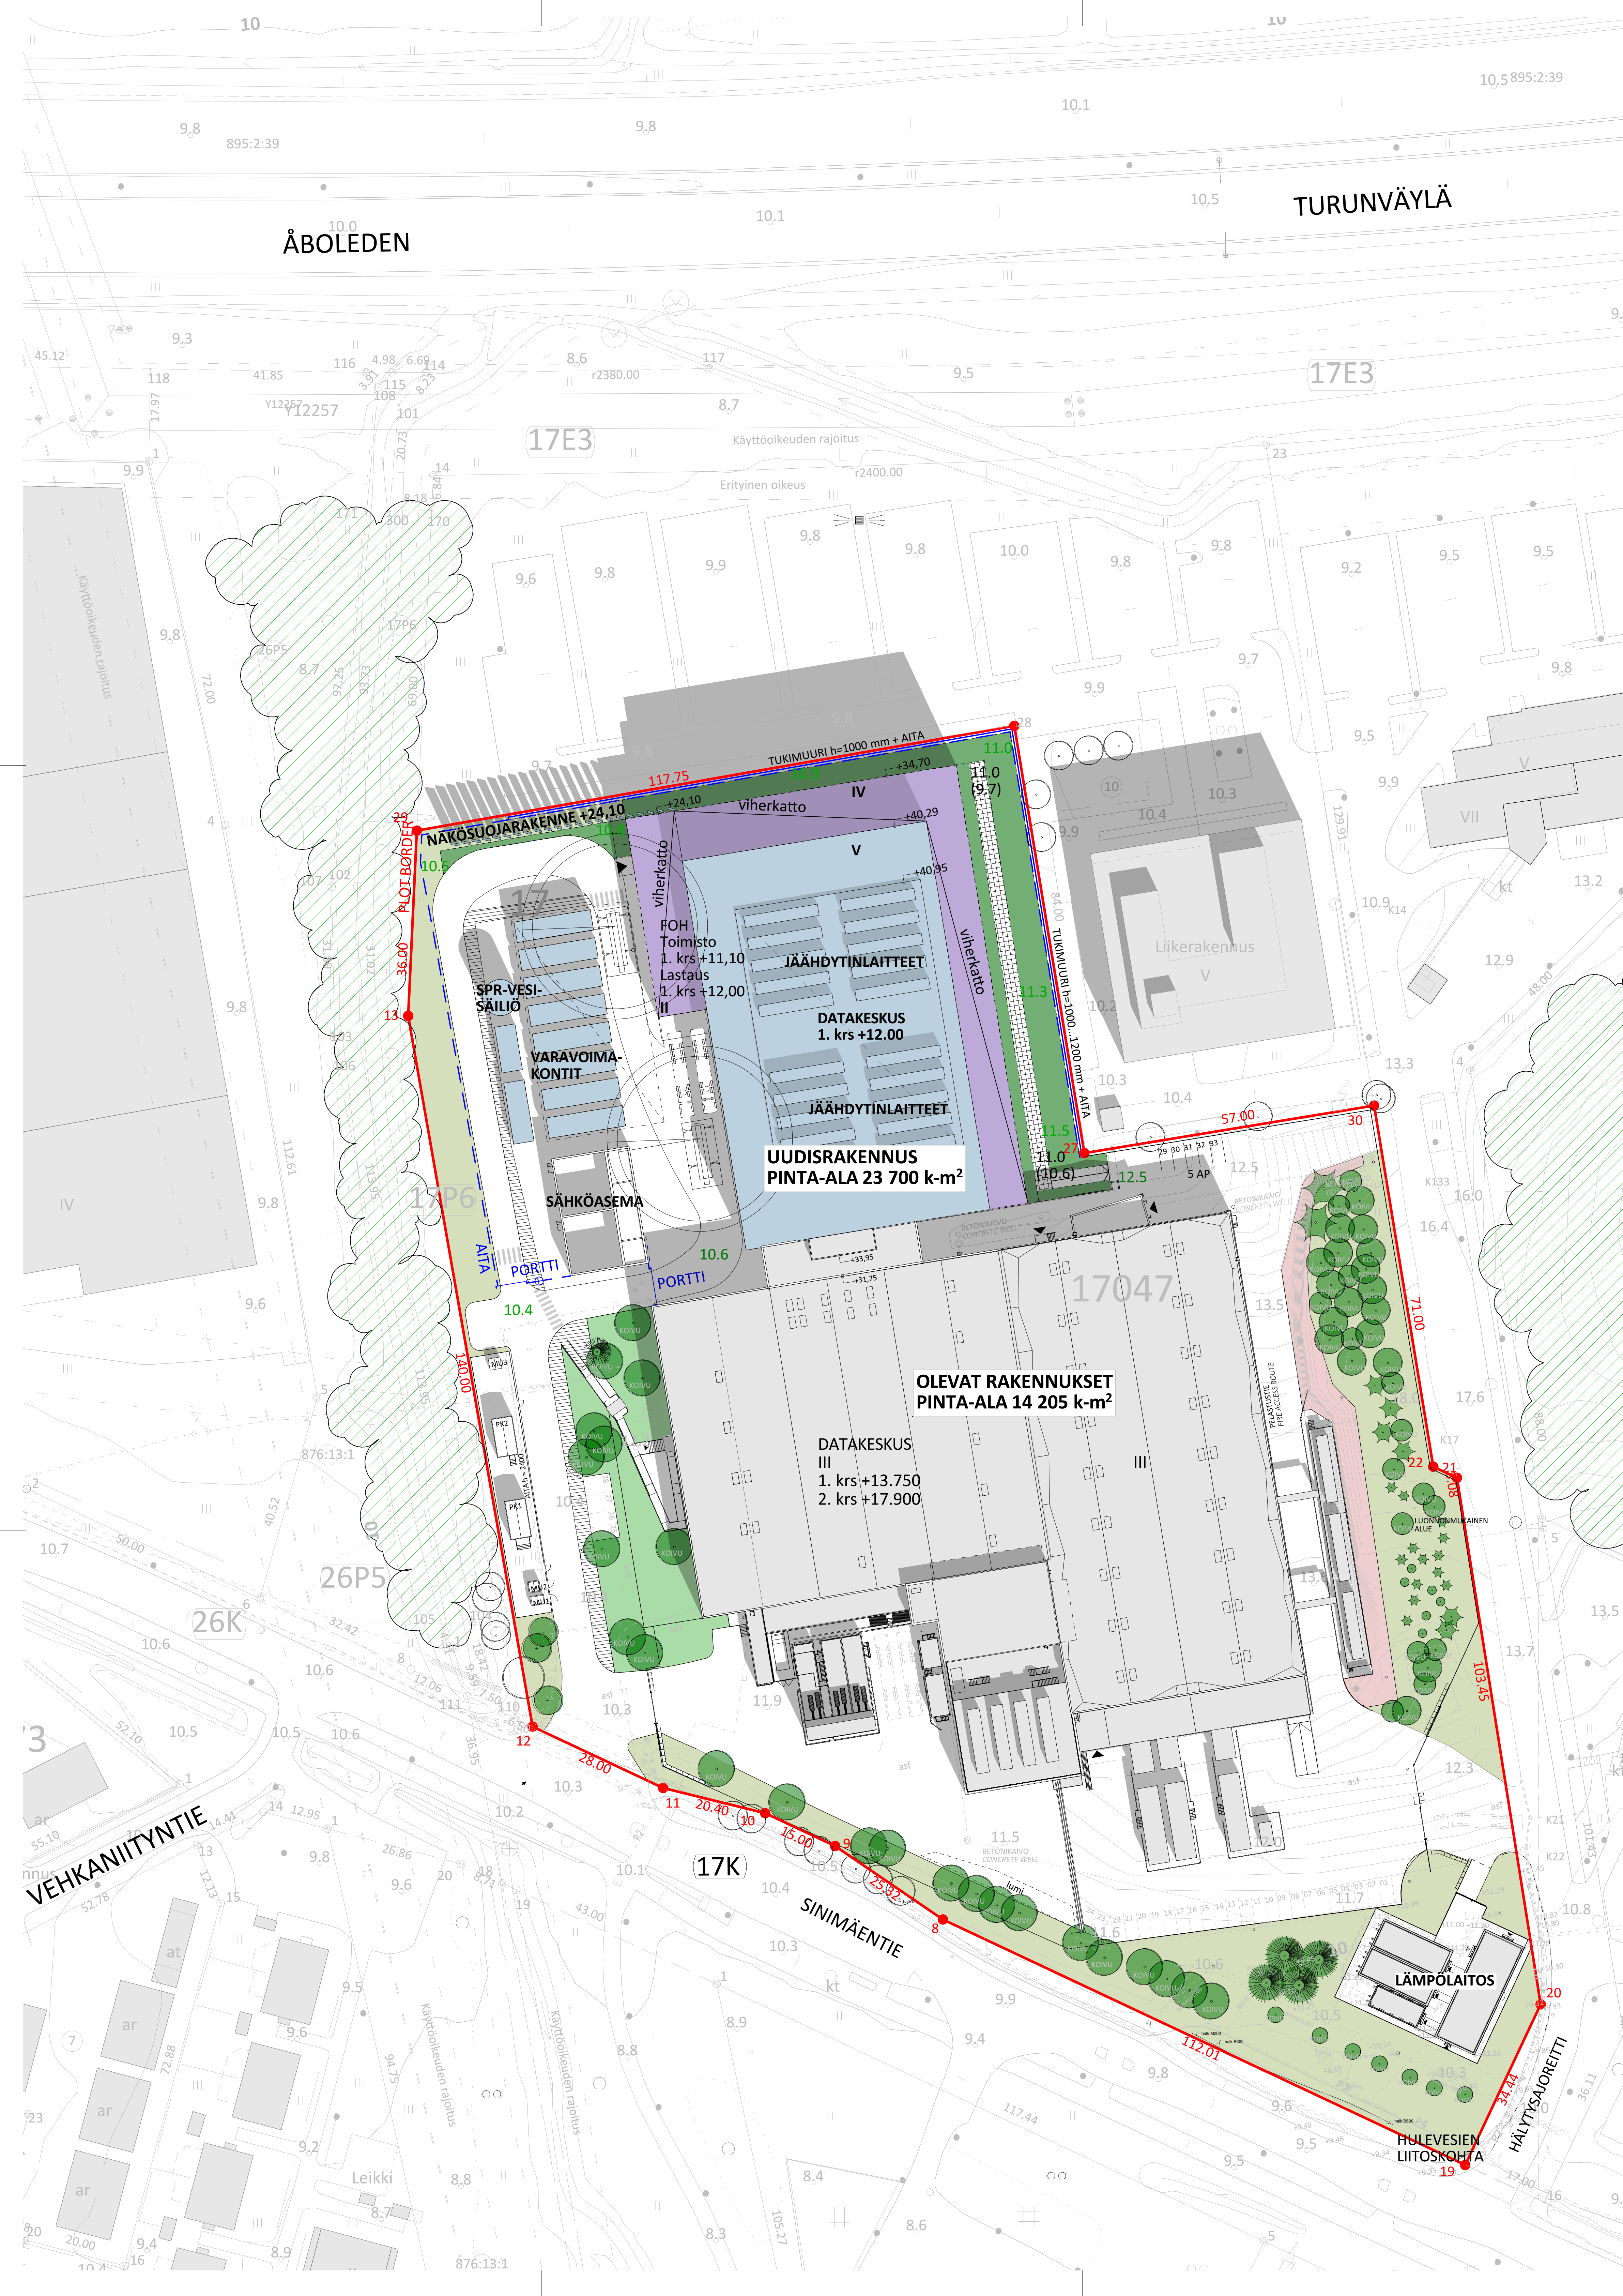

- TONTIN RAJA
- TUKIMUURI
- AITA
- OLEVA RAKENNUS
- SUUNNITELTU RAKENNUS
- SUUNNITELTU RAKENNUS, VIHERRAKENNUS, kasvualue, kasvialue 6 cm
- ISTUTETTAVA PENSAS
- NURMIKKO
- NIITTY/LUONNONNURMI
- LUISKAN SIDONTA SIEMENEROOSIOMATOLLA
- HULEVESIEN VIIVYTYSALUE -kosteikkokasveja
- BETONIKIVEYS -suvakivi
- BETONIKIVEYS -hulekivi, nurmikivi
- ISTUTETTAVA PUU
- PUUISTUTUS -tehty v. 2024
- OLEVA LEHTIPUU -laji -ei mitattu
- OLEVA MÄNTY -ei mitattu

KAIKKI MITAT JA MÄÄRÄT ON TARKASTETTAVA PAIKAN PÄÄLLÄ.

HE070-SYA-XX-0G-DR-A-SITE-1502

Kaupunginosa/Kylä	Korttelu/Tila	Tontti/Rak.o	Viranomaisen merkintä		
17	17047	9			
Rakennuksen numero/Rakennusnumero			Tasokorkeusjärjestelmä/Korkeusjärjestelmä		
1001940705			N2000		
Rakennusomistaja			Piirustaja		
MUUTOS			TYÖPIIRUSTUS		
Rakennusohje			Piirustuksen sisältö		
EQUINIX HE7-8 MASTERPLAN			KAUVALUONNOS HAVAINNEKUVA		
			1:500		
SINIMÄENTIE 8 FI-02630 ESPOO					
Suunnittelijan yhteystiedot			Työnumero	Piirustusnumero	Muutos
SYNOPSIS ARCHITECTS LTD REKURSIIVUUS 8 FI-00100 HELSINKI www.synopsis.fi			31-2302 02-1502		
SYNOPSIS ARCHITECTS					
Piirustaja/Suunnittelija/Tarkastaja			Päiväys	Suunnitteluala	Tiedosto
JHÖ/AMe			10.02.2025	ARK	31-2302.pln
					Muutospäiväys
					12.09.2025

SYNOPSIS ARCHITECTS

31-2302 02-1502