



SELITE

-  ajorata
-  katualue
-  jalkakäytävä
-  yhdistetty jalankulku- ja pyörätie
-  ulkoilutie
-  yleinen pysäköinti
-  saattopaikka
-  tonttiliittymä
-  ajoyhteys tontille

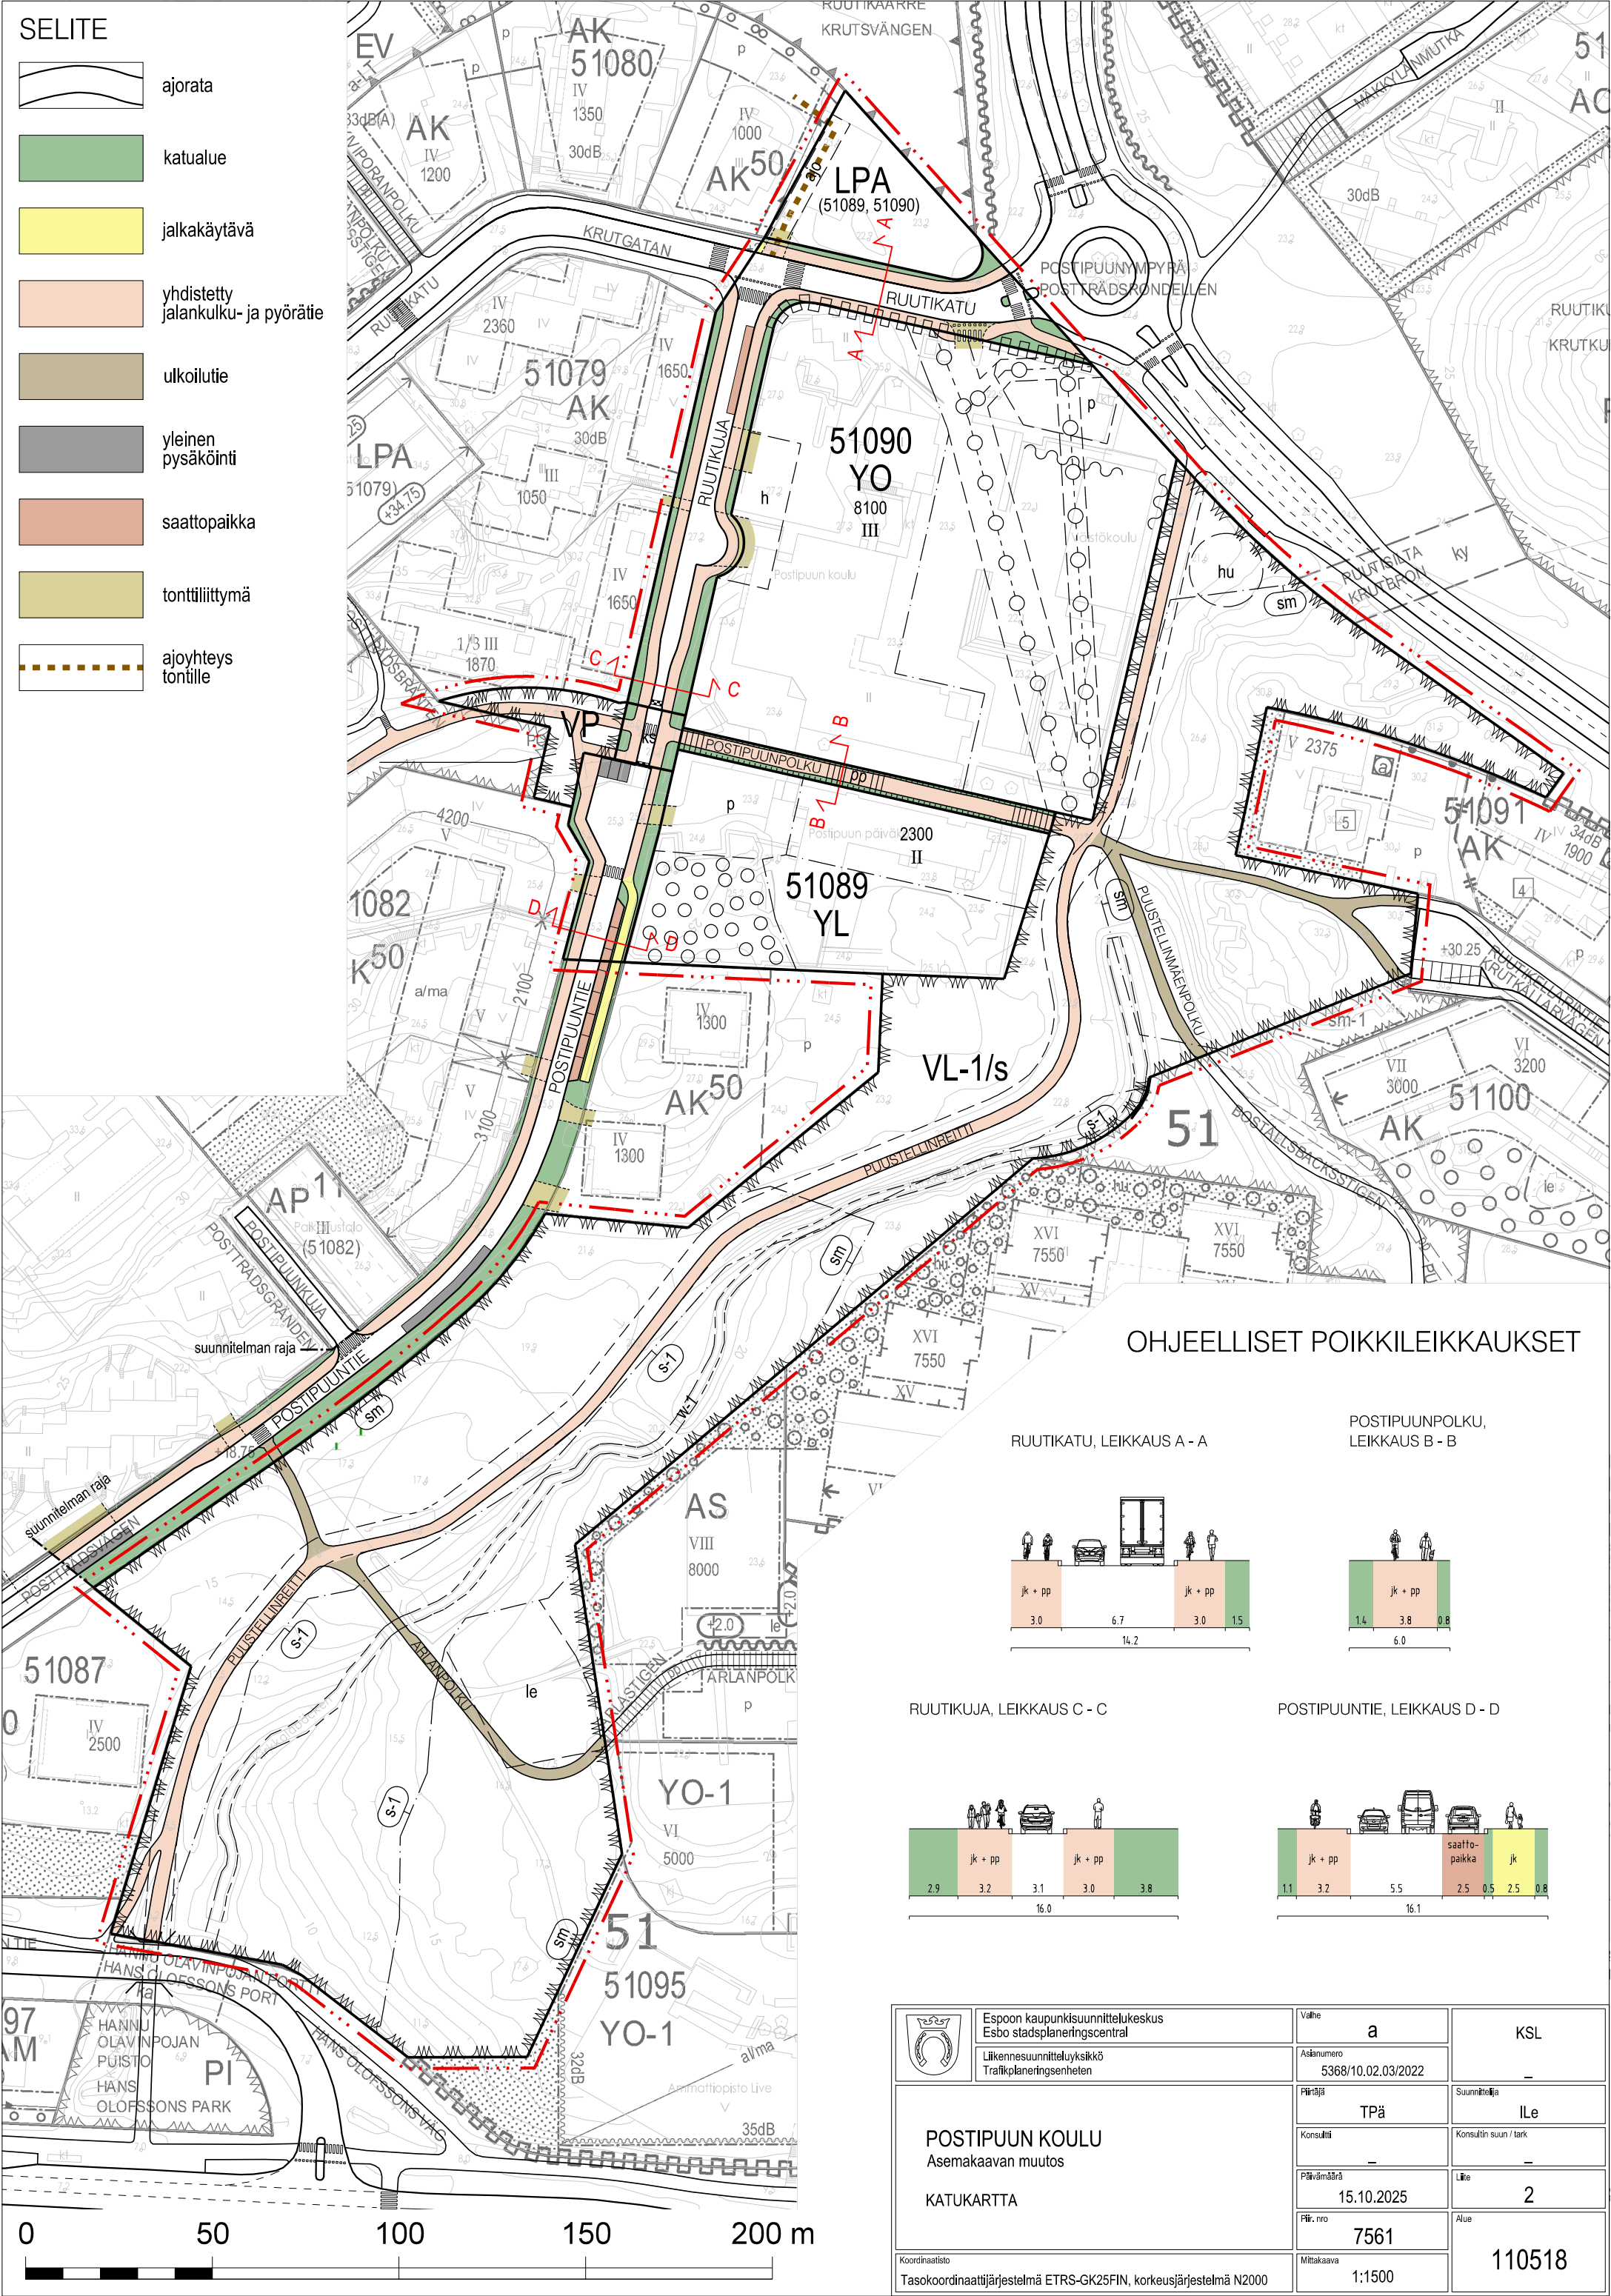


OHJEELLISET POIKKILEIKKAUKSET


RUUTIKATU, LEIKKAUS A - A

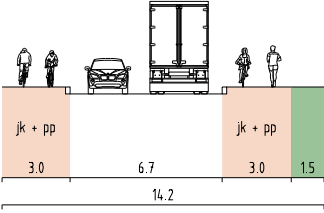


POSTIPUUNPOLKU, LEIKKAUS B - B

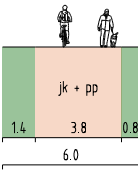

RUUTIKUJA, LEIKKAUS C - C

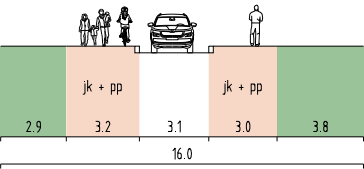

POSTIPUUNTIE, LEIKKAUS D - D

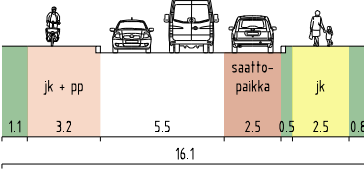

 Espoon kaupunkisuunnittelukeskus Esbo stadsplaneringscentral Liikennesuunnitteluyksikkö Trafikplaneringsenheten	Vali	a	KSL
	Asiainumero	5368/10.02.03/2022	—
	Päättäjän	TPä	Suunnittelija
	Konsultti	—	Konsultin suun / tark
	Päivämäärä	15.10.2025	Lähe
	Proj. nro	7561	Alue
Koordinaatisto		110518	
Tasokoordinaattijärjestelmä ETRS-GK25FIN, korkeusjärjestelmä N2000		Mittakaava 1:1500	

POSTIPUUN KOULU

Asemakaavan muutos

KATUKARTTA

Tuloskortti

Kohteen nimi (osoite)
Postipuun koulu C, Ruutikuja 2, Espoo

Täyttäjän nimi
Hanna Saarnikivi
Tonttinumero
3

Päivämäärä
3.9.2025
Korttelinumero
51090



Viherkerroinlaskelma

Viherkerroin	0,81
Tavoitetaso	0,8

Luontolaskurin tulos

Tavoitetaso saavutettu!
Viherelementtien ratkaisut tukevat luonnon monimuotoisuutta

Hulevesilaskelma




Valumakerroin C	0,7
Viivytystilavuustarve tontilla m³	85,5
Esitettyjen hulevesiratkaisujen viivytystilavuus m³	98,3
Jää viivyttämättä m³	0,0
Läpäisemättömän pinnan osuus	51 %

Suunnitelmaan sisällytetyt elementit

Elementtityyppi	Elementtejä täytetty	Elementtien kokonaismäärä
Säilytettävä kasvillisuus	2	6
Istutettava kasvillisuus	4	10
Viherkatot ja julkisivukasvillisuus	1	4
Pinnoitteet	2	2
Hulevesien hallintarakenteet	1	8
Bonuselementit	ei elementtiä	7
Yhteensä	10	37

Täyttäjän kommentit:

Huomioitavat asiat:

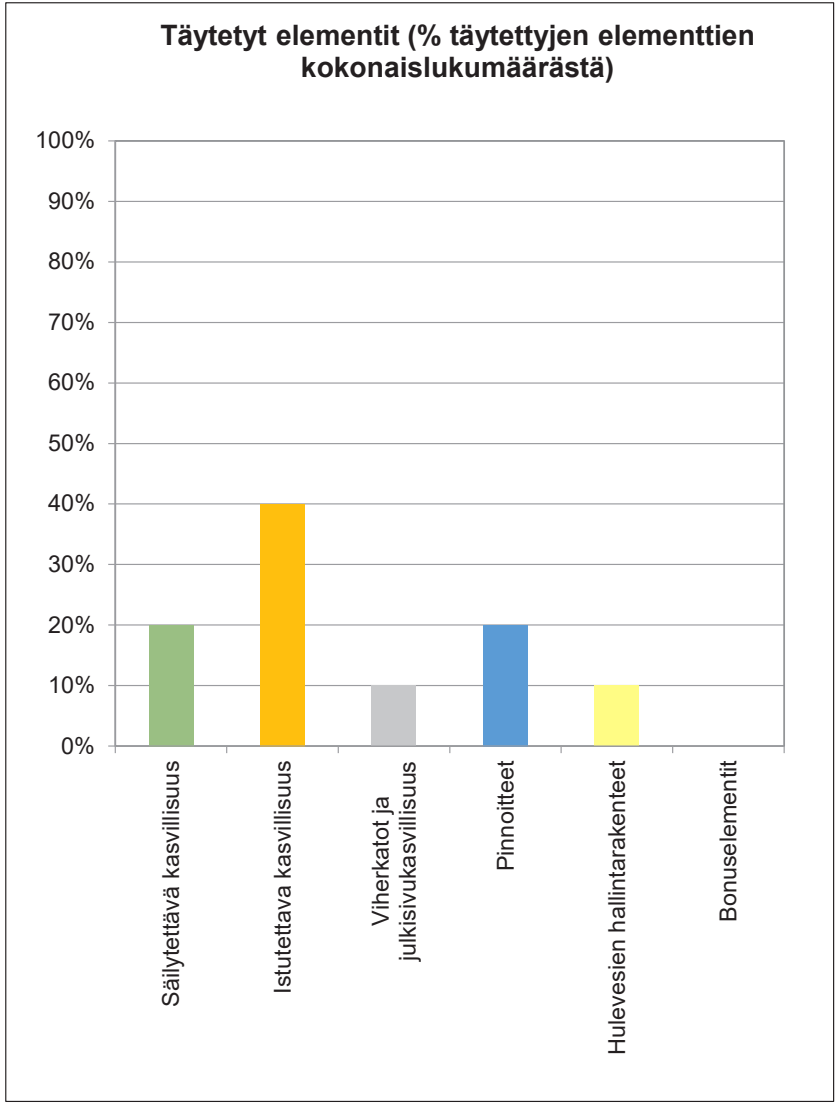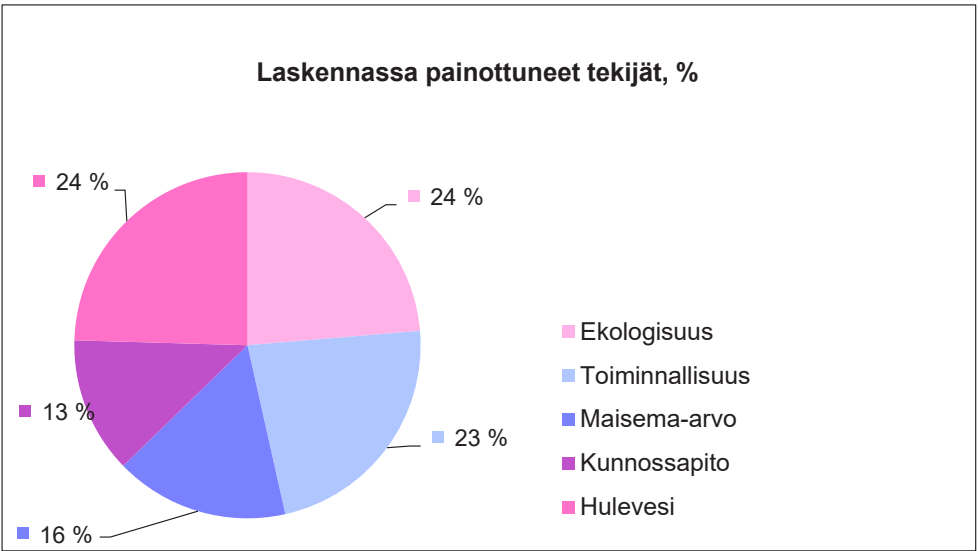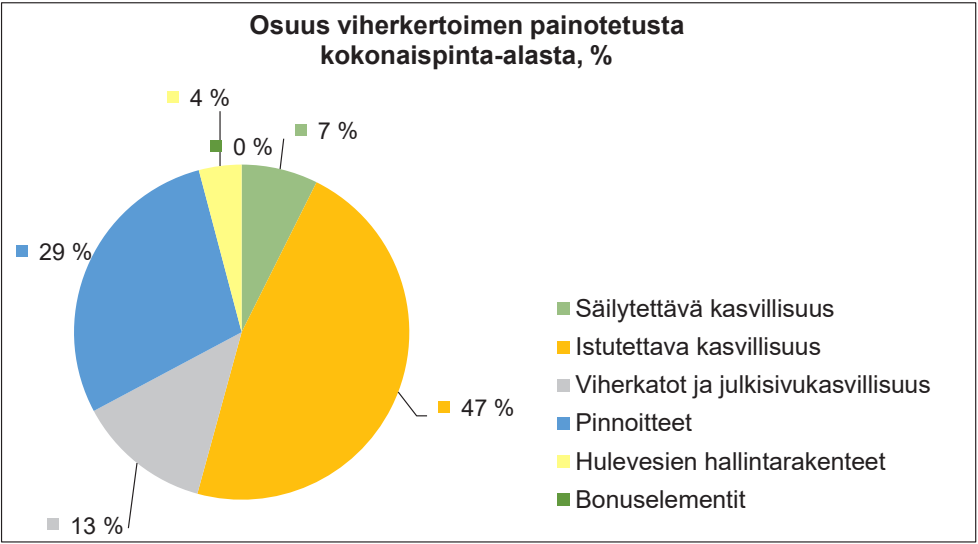

Tuloskortti

Kohteen nimi (osoite)
Postipuun koulu D, Ruutikuja 2, Espoo

Täyttäjän nimi
Hanna Saarnikivi
Tonttinumero
3

Päivämäärä
3.9.2025
Korttelinumero
51090



Viherkerroinlaskelma

Viherkerroin	0,84
Tavoitetaso	0,8

Luontolaskurin tulos

Tavoitetaso saavutettu!
Viherelementtien ratkaisut tukevat luonnon monimuotoisuutta

Hulevesilaskelma




Valumakerroin C	0,6
Viivytystilavuustarve tontilla m³	82,7
Esitettyjen hulevesiratkaisujen viivytystilavuus m³	86,5
Jää viivyttämättä m³	0,0
Läpäisemättömän pinnan osuus	50 %

Suunnitelmaan sisällytetyt elementit

Elementtityyppi	Elementtejä täytetty	Elementtien kokonaismäärä
Säilytettävä kasvillisuus	2	6
Istutettava kasvillisuus	4	10
Viherkatot ja julkisivukasvillisuus	1	4
Pinnoitteet	2	2
Hulevesien hallintarakenteet	1	8
Bonuselementit	ei elementtiä	7
Yhteensä	10	37

Täyttäjän kommentit:

Huomioitavat asiat:

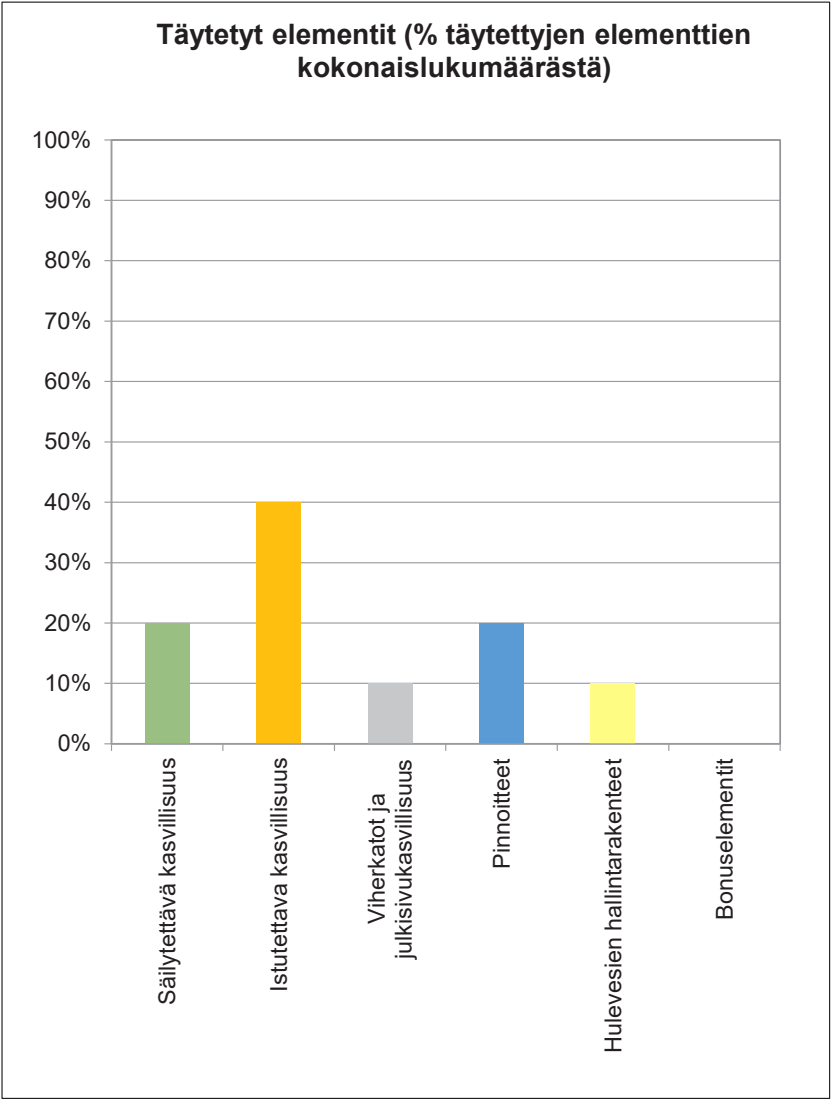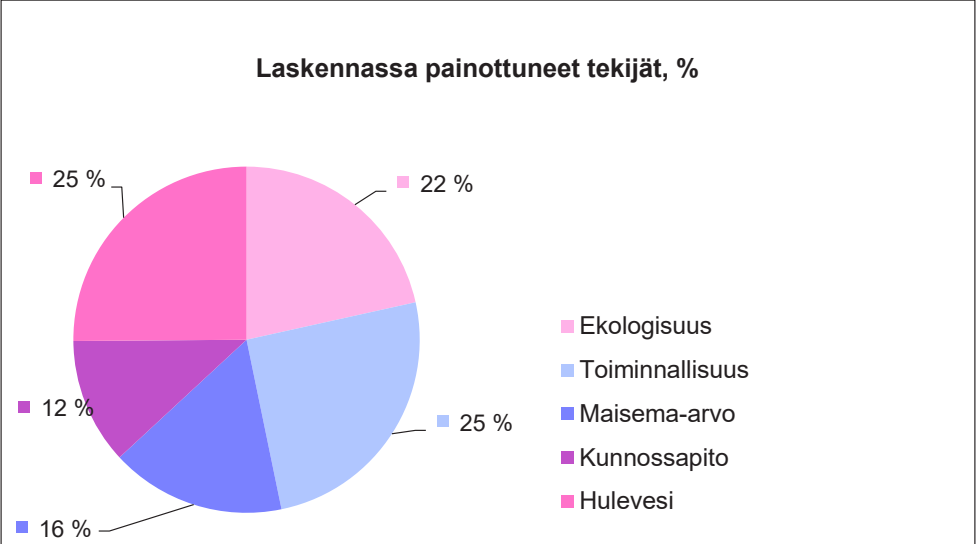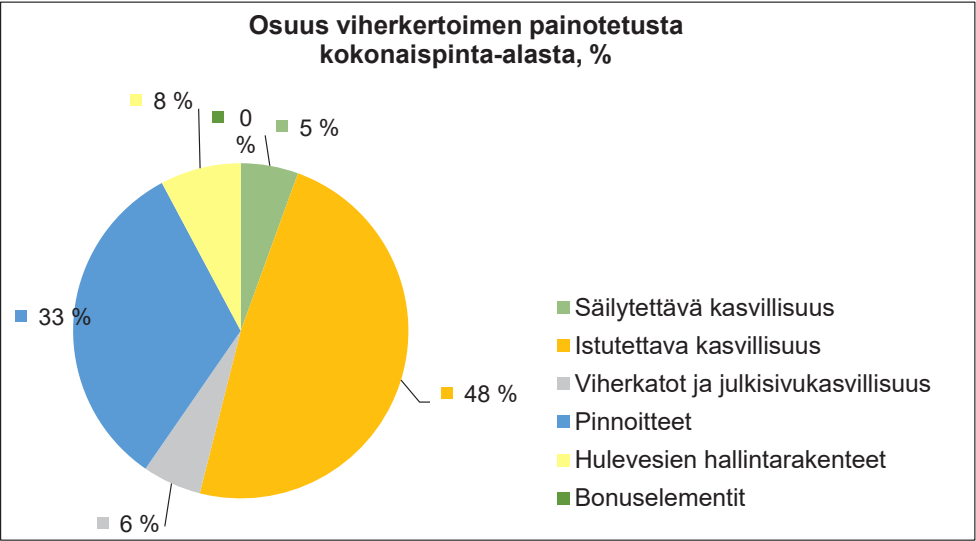

Tuloskortti

Kohteen nimi (osoite)
Postipuun päiväkot, Ruutikuja 2, Espoo

Täyttäjän nimi
Hanna Saarnikivi
Tonttinumero
2

Päivämäärä
3.9.2025
Korttelinumero
51089



Viherkerroinlaskelma

Viherkerroin	1,25
Tavoitetaso	0,8

Luontolaskurin tulos

Tavoitetaso saavutettu!
Viherelementtien ratkaisut tukevat luonnon monimuotoisuutta

Hulevesilaskelma




Valumakerroin C
0,6
Viivytystilavuustarve tontilla m³
27,7
Esitettyjen hulevesiratkaisujen viivytystilavuus m³
30,4
Jää viivyttämättä m³
0,0
Läpäisemättömän pinnan osuus
49 %

Suunnitelmaan sisällytetyt elementit

Elementtityyppi	Elementtejä täytetty	Elementtien kokonaismäärä
Säilytettävä kasvillisuus	3	6
Istutettava kasvillisuus	4	10
Viherkatot ja julkisivukasvillisuus	1	4
Pinnoitteet	2	2
Hulevesien hallintarakenteet	1	8
Bonuselementit	ei elementtiä	7
Yhteensä	11	37

Täyttäjän kommentit:

Huomioitavat asiat:

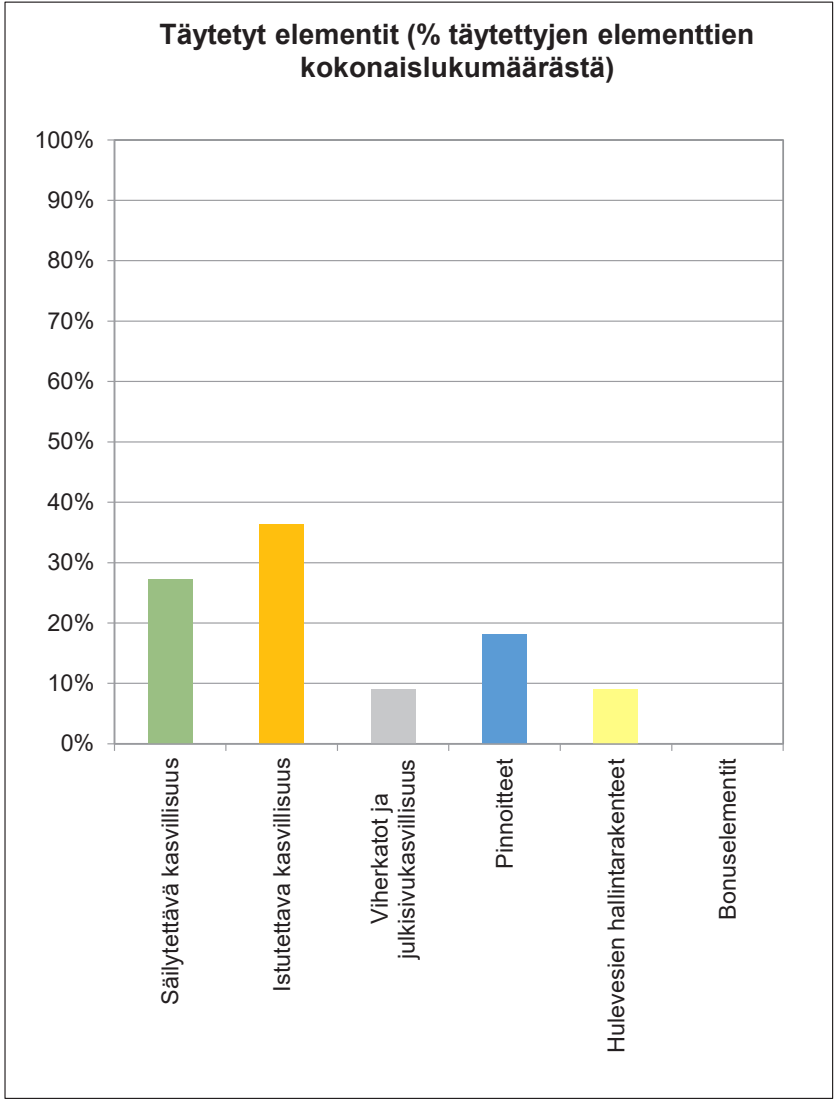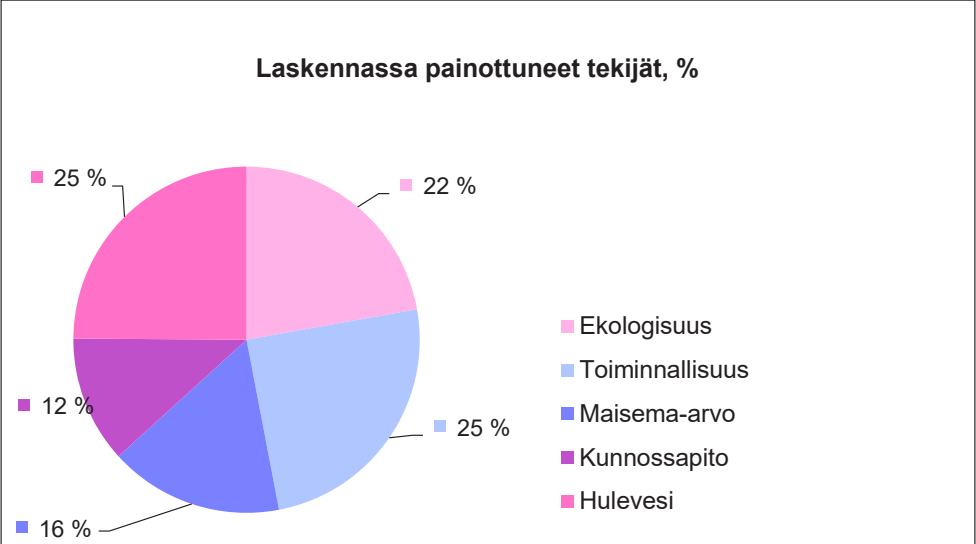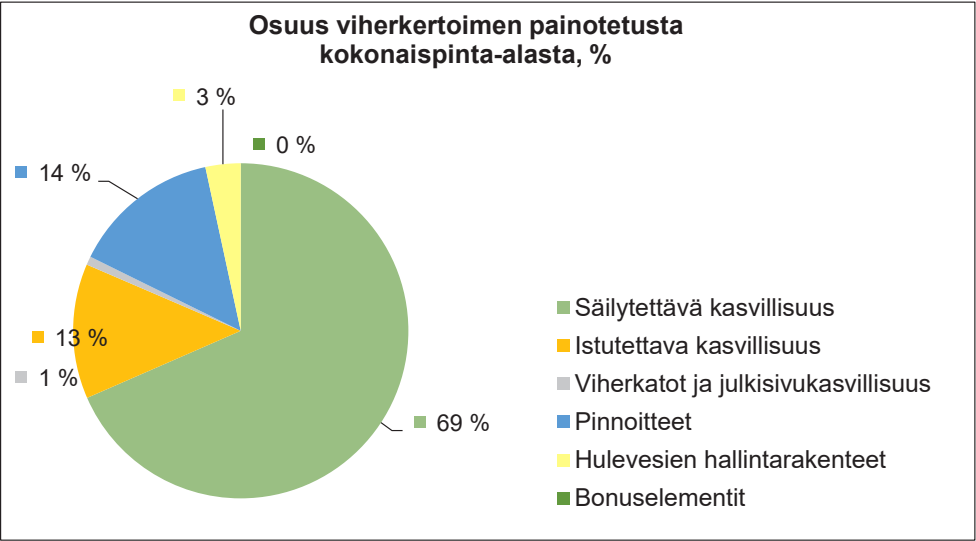

Tuloskortti

Kohteen nimi (osoite)
Postipuun pysäköintialue

Täyttäjän nimi
Hanna Saarnikivi
Tonttinumero
6

Päivämäärä
3.9.2025
Korttelinumero
51-9906



Viherkerroinlaskelma

Viherkerroin	1,60
Tavoitetaso	0,8

Luontolaskurin tulos

Tavoitetaso saavutettu!
Viherelementtien ratkaisut tukevat luonnon monimuotoisuutta

Hulevesilaskelma

Valumakerroin C
0,4
Viivytystilavuustarve tontilla m³
6,6
Esitettyjen hulevesiratkaisujen viivytystilavuus m³
25,0
Jää viivyttämättä m³
0,0
Läpäisemättömän pinnan osuus
38 %

Suunnitelmaan sisällytetyt elementit

Elementtityyppi	Elementtejä täytetty	Elementtien kokonaismäärä
Säilytettävä kasvillisuus	2	6
Istutettava kasvillisuus	4	10
Viherkatot ja julkisivukasvillisuus	ei elementtiä	4
Pinnoitteet	1	2
Hulevesien hallintarakenteet	1	8
Bonuselementit	ei elementtiä	7
Yhteensä	8	37

Täyttäjän kommentit:

Huomioitavat asiat:

