
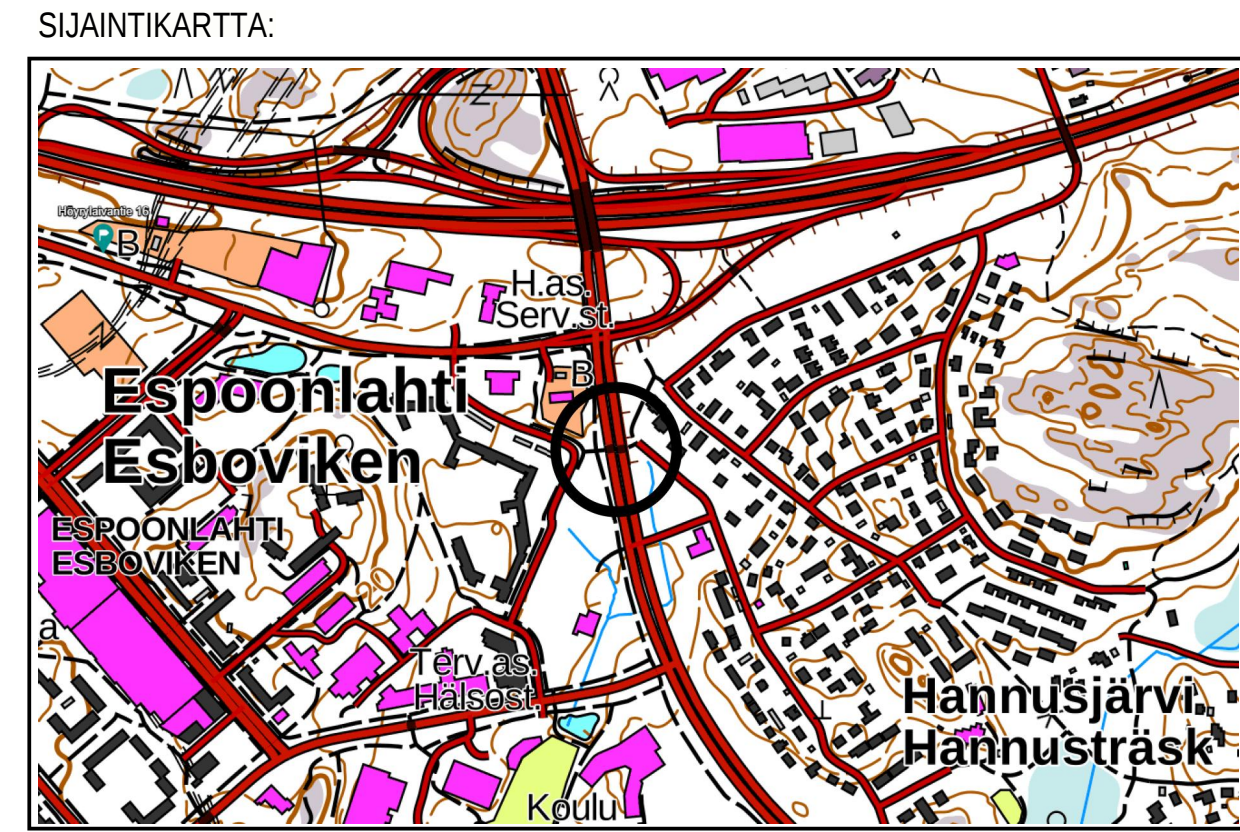


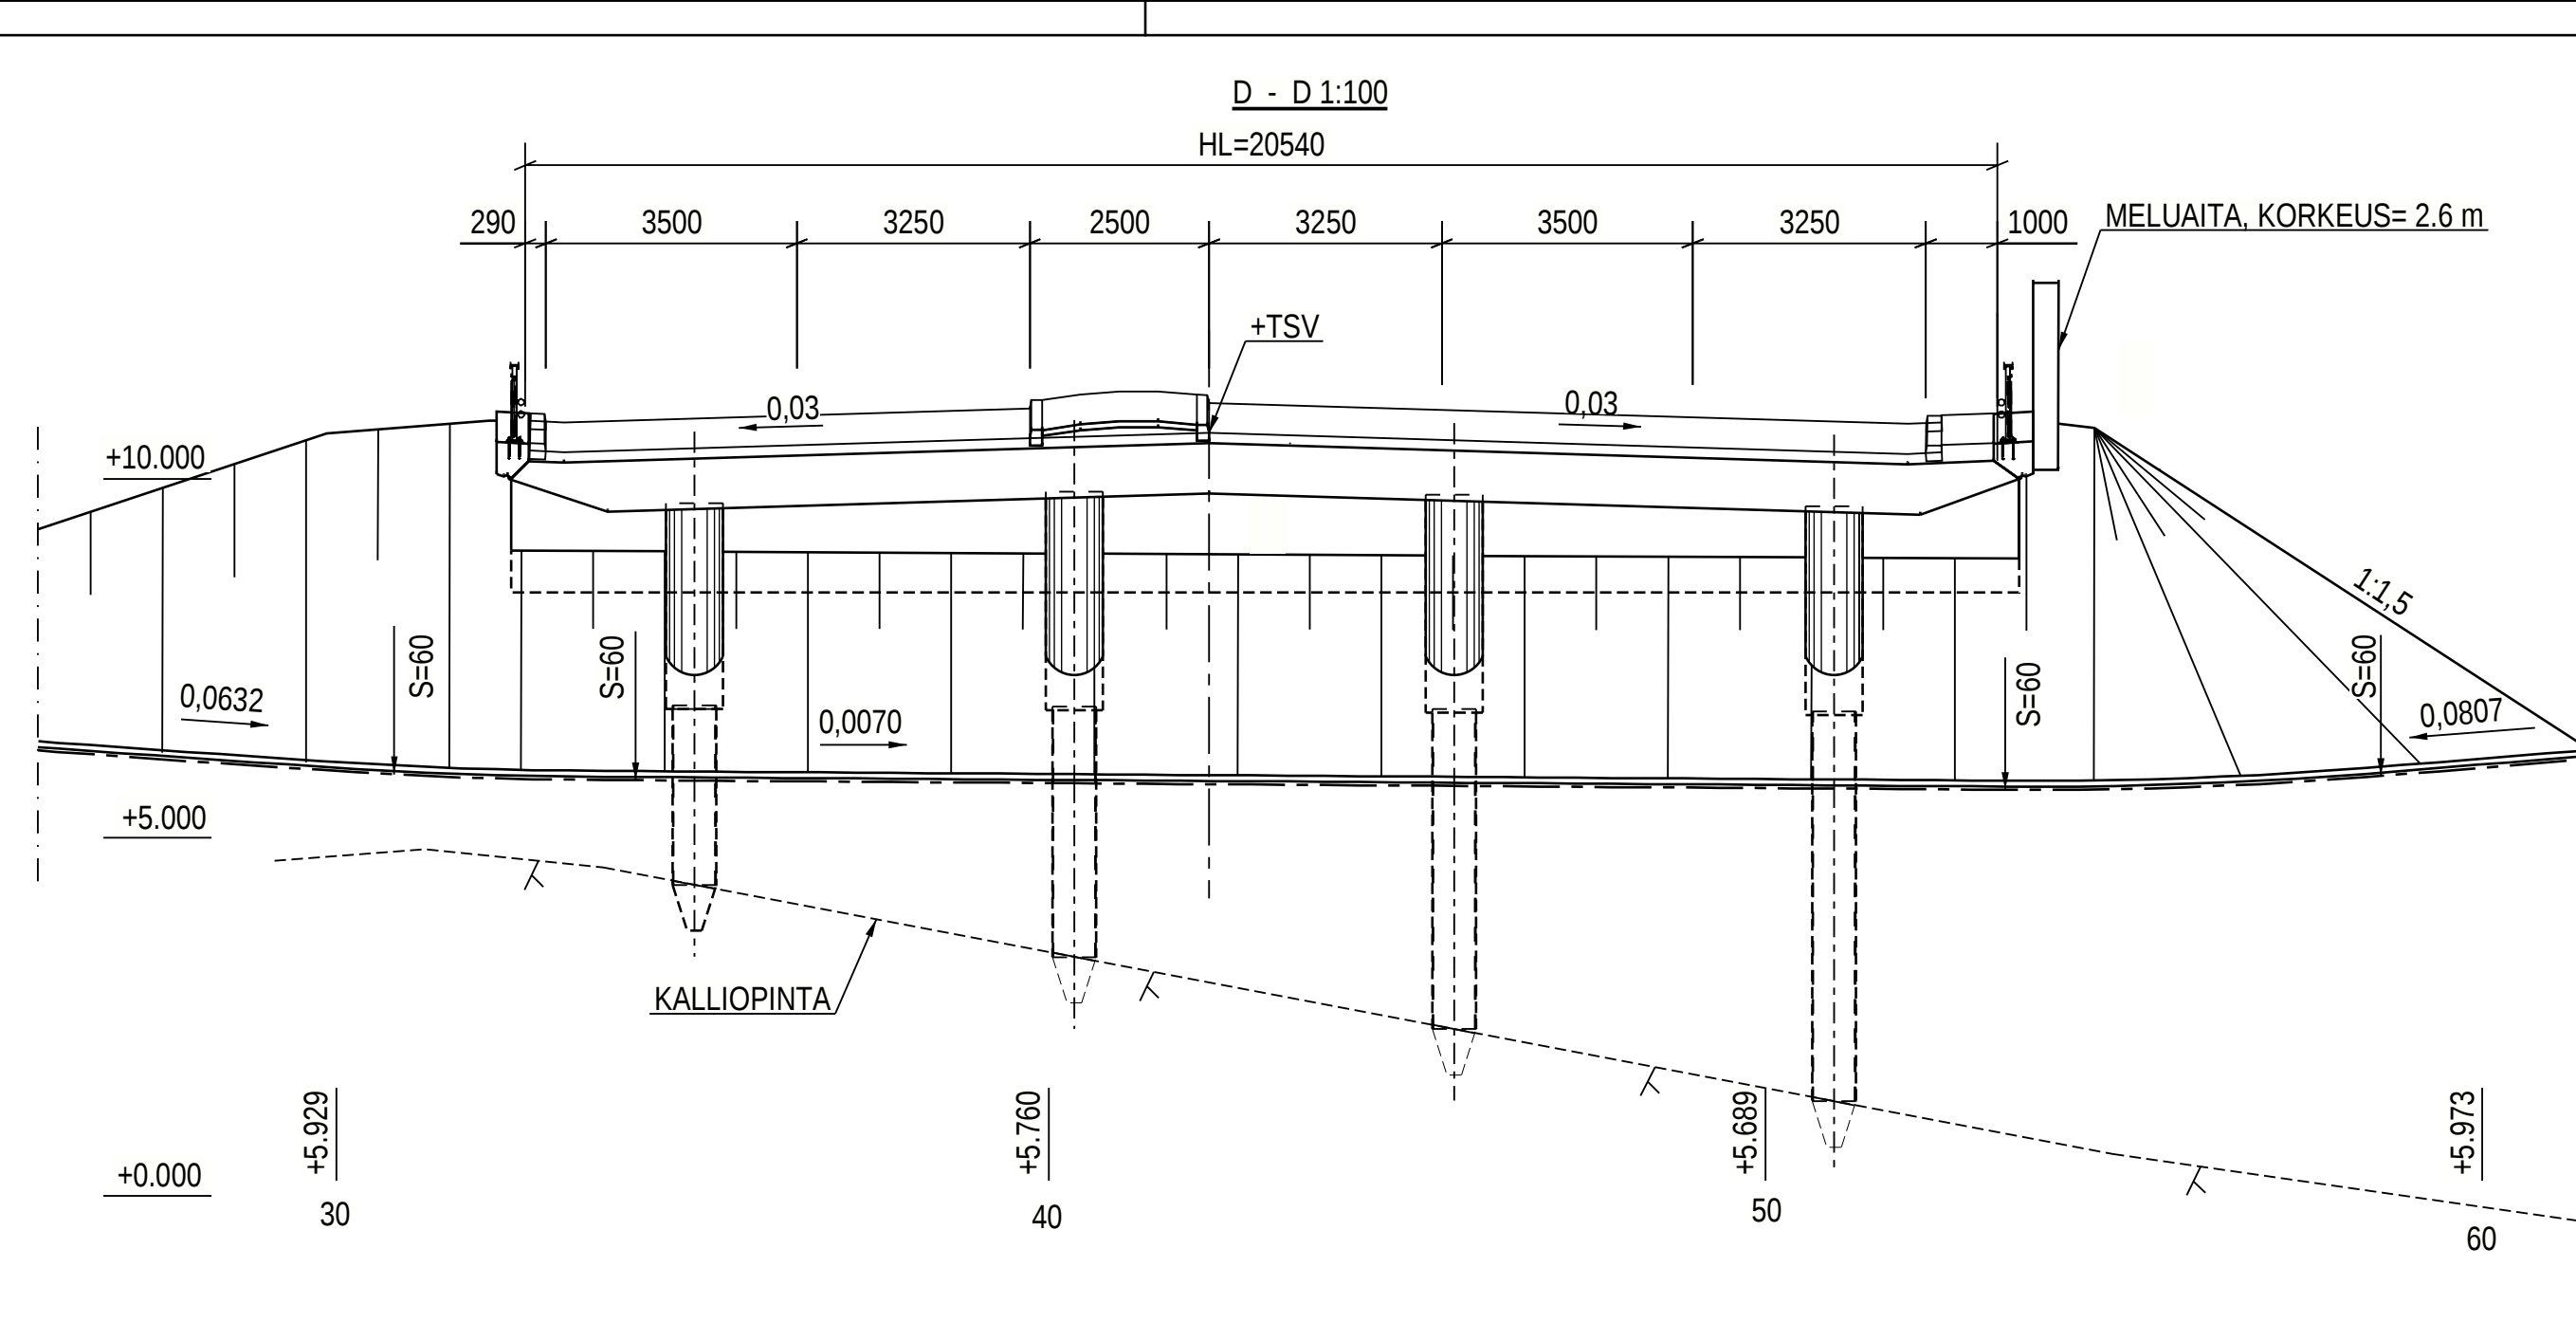

	ESPOON KAUPUNKI KAUPUNKITEKNIKAN KESKUS		ESBO STAD STADSTEKNIKCENTRALEN		POST:
	ALUE	KAAVA MARTINSILTA I ESPOONLAHDEN KESKUS II	KAUP. OSAN 31. KATUA 34 ESPOONLAHTI	TARK. 26.5.2025 Vesa Rönty 26.5.2025 Heli Rautio PER. ELLA	
NIMI	MERIROSVONPORTTI AKK			REKRYT. ETTYTY MAAVAA 1:100	MAA SEAN HOODO MAAL. ETRS-GK25 HOODOJAMAA N2000
AHE PER. LÄZI	SILTA PÄÄPIIRUSTUS			7874/450	
	HSY Vesi Ilmatieteen 2A PL 300 00086 HSY p(09) 15611	NRO	HYV. TARK. HYV. TARK.		
	GT	GEOTENNIKA- YKSIKKÖ	OSIO RAMBÖLL	OSIO RAMBÖLL	2.5.2025
SIUNN.			REKRYT. L. Paavoseppä		
TARK.			PAIK. H. Koskinen		