

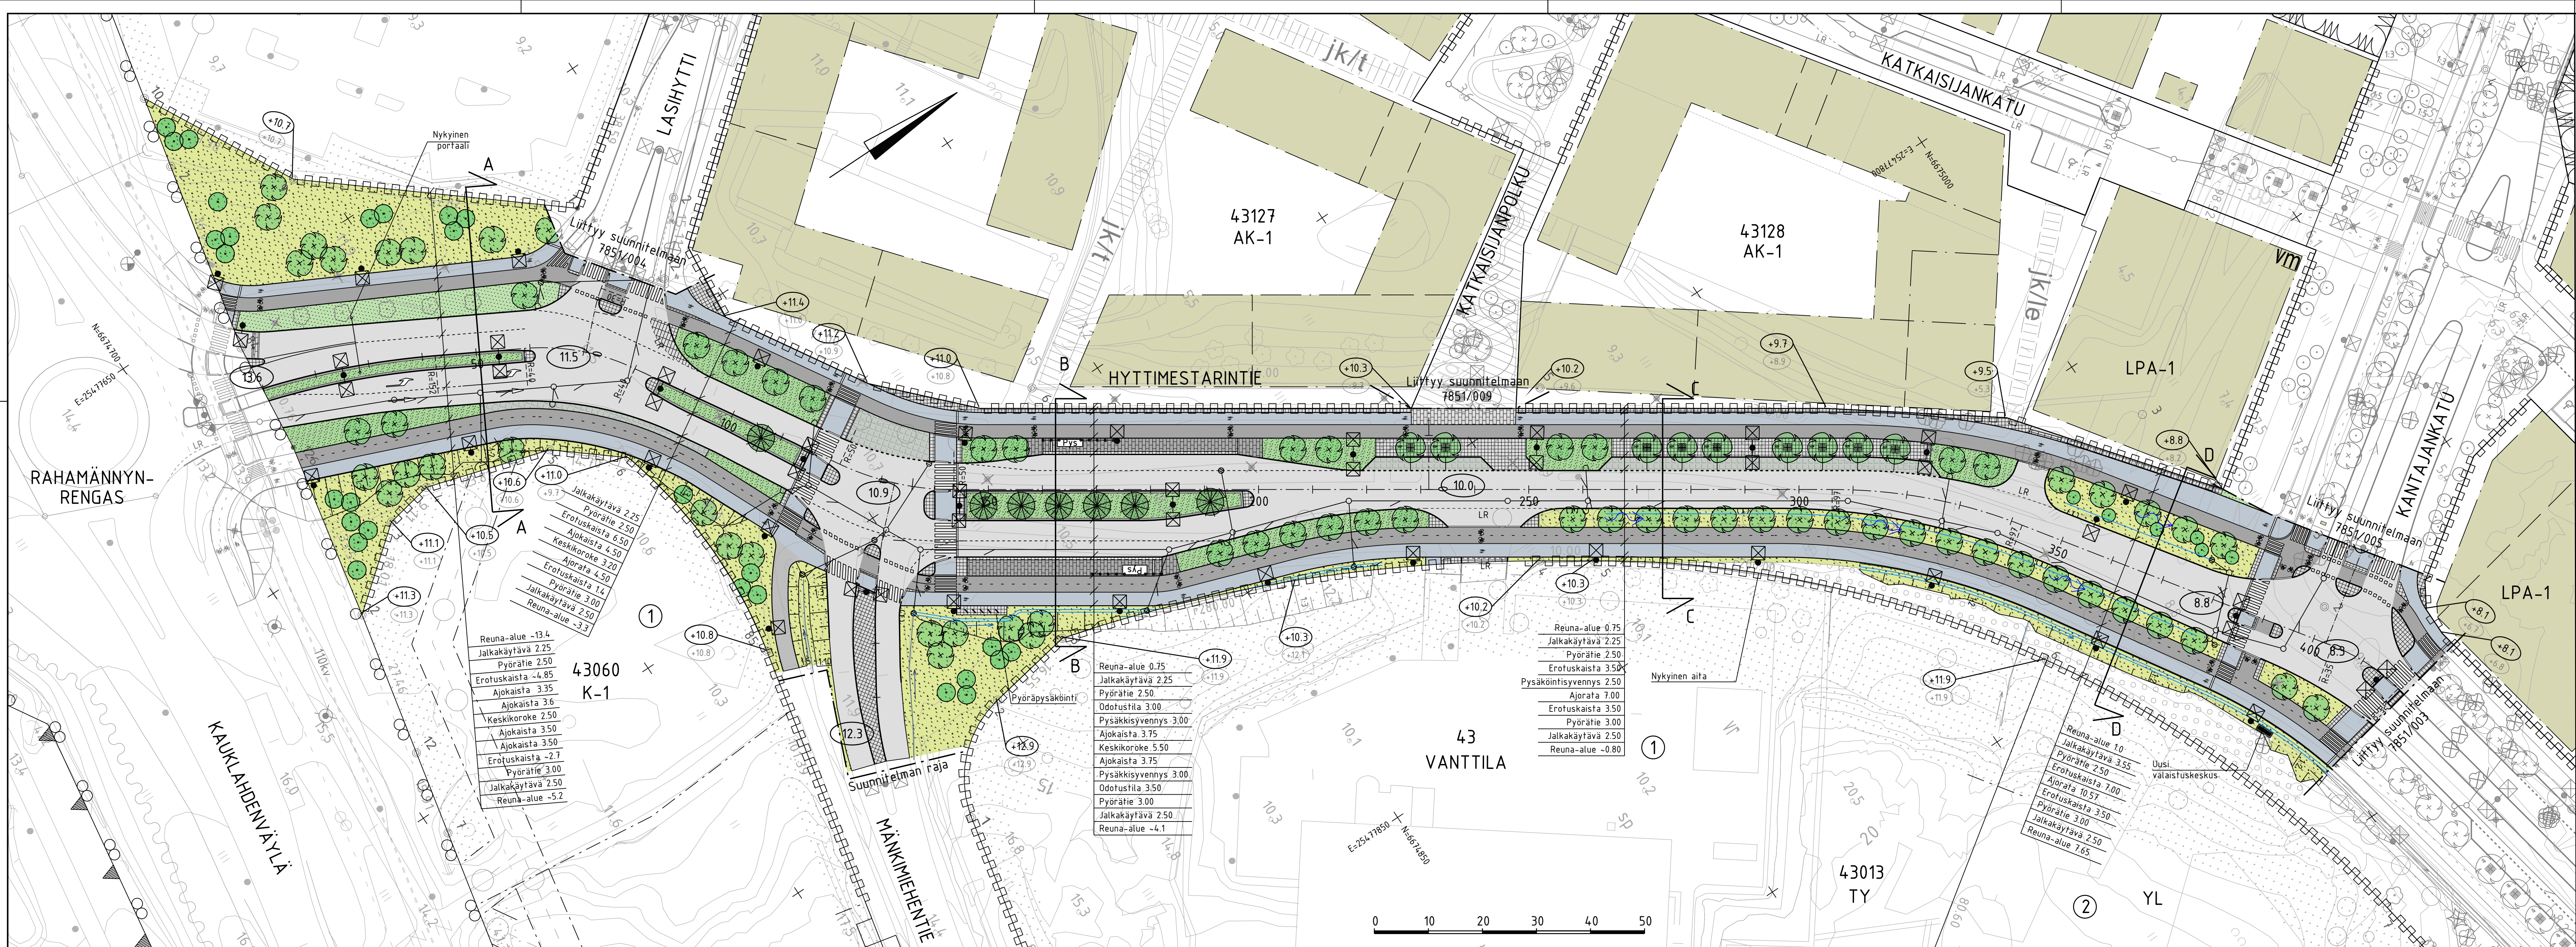


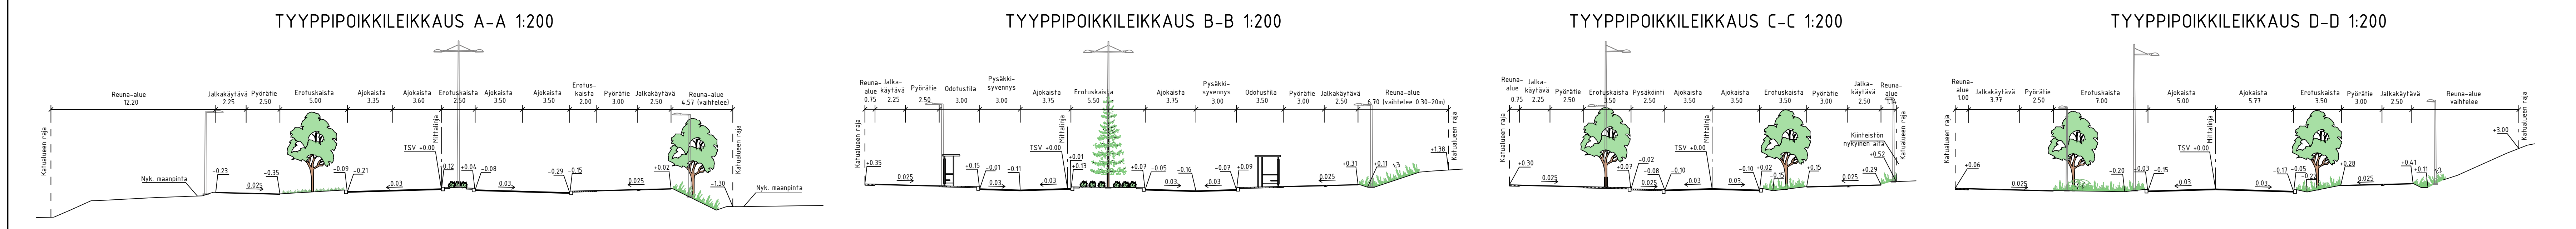

- MERKINTÖJEN SELITYS**
- ajorata / jalankulku- polkupyörätie, asfaltti
 - jalankulku/polkupyörätie, asfaltti
 - uusi kiveys
 - vihervalue
 - istutettava lehtipuu/havupuu
 - istutettava lehtipuu, juuristoritilä ja runkosuoja
 - istutettava yksittäispensas
 - nykyinen/poistettava puu
 - nykyinen lehtimetsä
 - reunatuki
 - madallettu reunatuki
 - luiskattu / upotettu reunatuki
 - reunatuki ja betonikiven raita
 - pysäkkikatot
 - kaide
 - pyöräpysäköinti
 - hulevesiviemäri, suunniteltu / rakennettu
 - läpivirtaava kitakaivo
 - hulevesikaivo/kitakaivo
 - tarkastuskaivo
 - valaisin
 - poistettava valaisin
 - likimääräinen kadun korkeusasema
 - likim. suunniteltu maanpinnan korkeusasema
 - likim. nykyinen maanpinnan korkeusasema
 - suunniteltu/nykyinen painanne
 - hulevesien biosuodatus

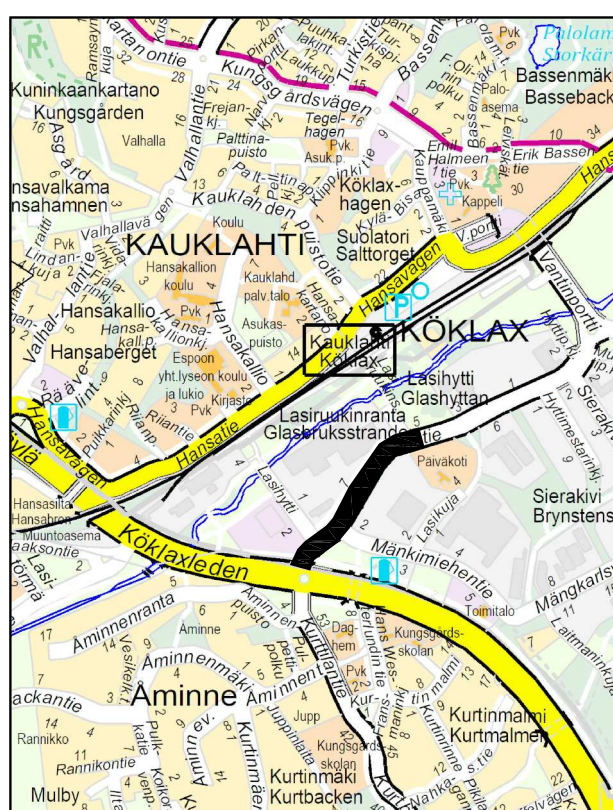

	ESPOON KAUPUNKI KAUPUNKITEKNIKAN KESKUS	ESBO STAD STADSTEKNISKECENTRALEN	PROJEKTI 22.9.2025 Laura Karhumäki
	ALUE LASHYTTINRINNE, VANTILA I B, LASHYTTI, ÄMINNE	KAUPUNSI 43 VANTILA 44 KAUKLAHTI	PIK. 23.9.2025 Heli Rautio
NIMI	HYTTIMESTARINTIE, plv 0-420 VÄLILLÄ KAUKLAHDENVÄYLÄ - KANTAJANKATU		PIK. 21G, 22G
			MAK. ETRS-GK25 1:500, 1:200 N2000
AIHE	KATU		PROJEKTI 7851/002
PIIR. LAJI	KATUSUUNNITELMA JA TYYPPIPOIKKILEIKKAUS		
	HSY:n vesihuolto	NRO	REVISIO 15.9.2025
	PL 100 00066 HSY p.090 15611		
GT	GEOTENNIKA YKSIKKO	PIIR.	TARK. R. AMBULL
SUUNN.		PIIR.	Kersti Reittu
TARK.		PIIR.	Jyrki Oinaoja