



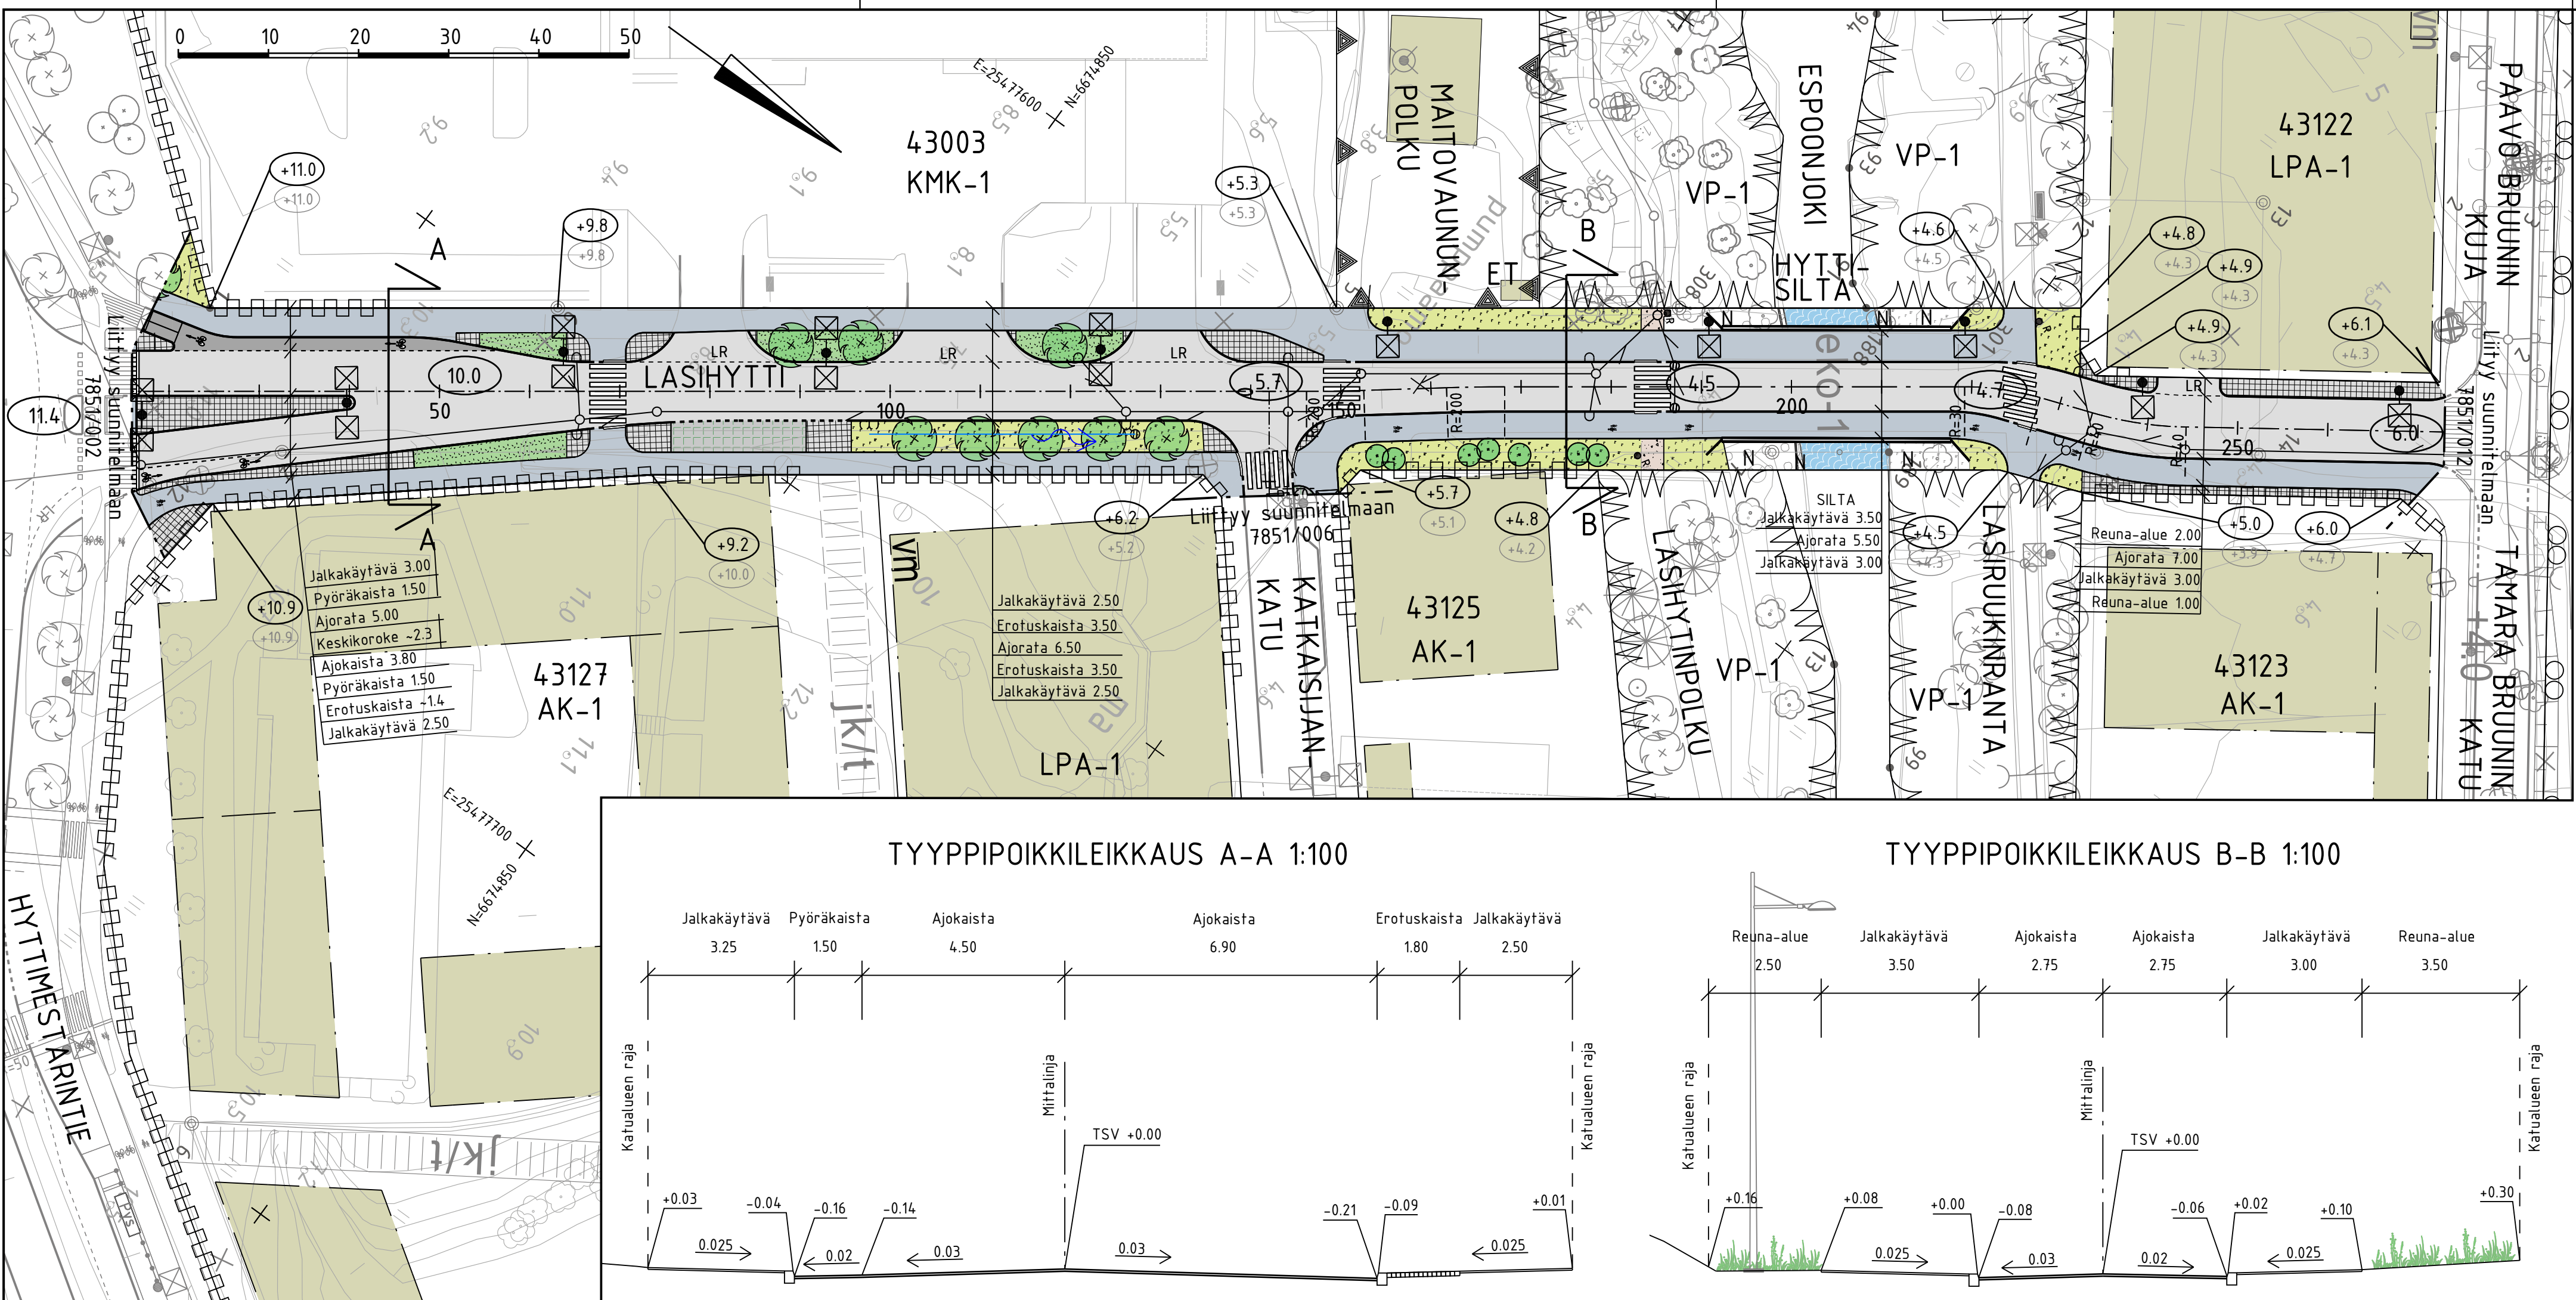

MERKINTÖJEN SELITYS

- ajorata, asfaltti
- jalankulku/polkupyörätie, asfaltti
- kiveys
- kivituhka
- nykyinen kosteikko/lehtimetsä
- nykyinen/ uusi viheralue
- vesialue
- istutettava lehtipuu
- istutettava yksittäispensas
- nykyinen / poistettava puu
- reunatuki
- madallettu reunatuki
- luiskattu / uporettu reunatuki
- hulevesiviemäri, suunniteltu / rakennettu
- läpivirtaava kitakaivo
- hulevesikaivo / kitakaivo
- tarkastuskaivo
- valaisin
- poistettava valaisin
- roskakori
- kadun likimääräinen korkeusasema
- likim. suunniteltu maanpinnan korkeusasema
- likim. nykyinen maanpinnan korkeusasema
- suunniteltu painanne
- huleveden biosuodatus

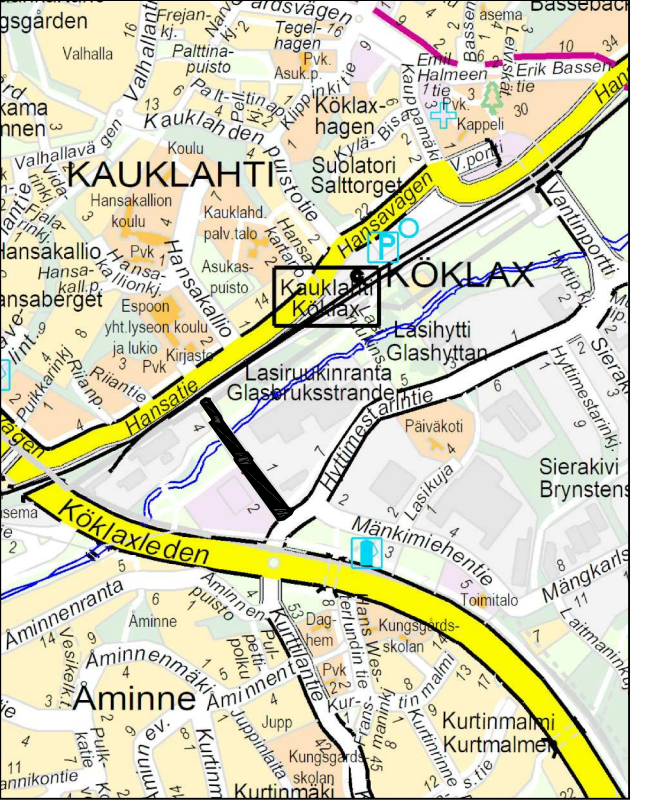

	ESPOON KAUPUNKI KAUPUNKITEKNIKAN KESKUS	ESBO STAD STADSTEKNIKCENTRALEN	PIIRI: SUUNN. TARK.
	ALUE	KAUP.OSA	22.9.2025 Laura Karhumäki
NIMI	LASIHYYTTI	43 VANTTILA 44 KAUKLAHTI	HYV. PPK TELA
	AIHE	KATU	23.9.2025 Heli Rautio
PIIRI: LAJI	KATUSUUNNITELMA JA TYYPIPOIKKILEIKKAUS	7851/004	PIIRI: SUUNN. TARK.
	HSY:n vesihuolto PL 100 00066 HSY p.(09) 15611	REK: REK: REK:	REK: REK: REK:
GT	GEOTEKNIIKKA- YKSIKKÖ	KONS:	REK: REK: REK:
SUUNN.			REK: REK: REK:
TARK.			REK: REK: REK: