



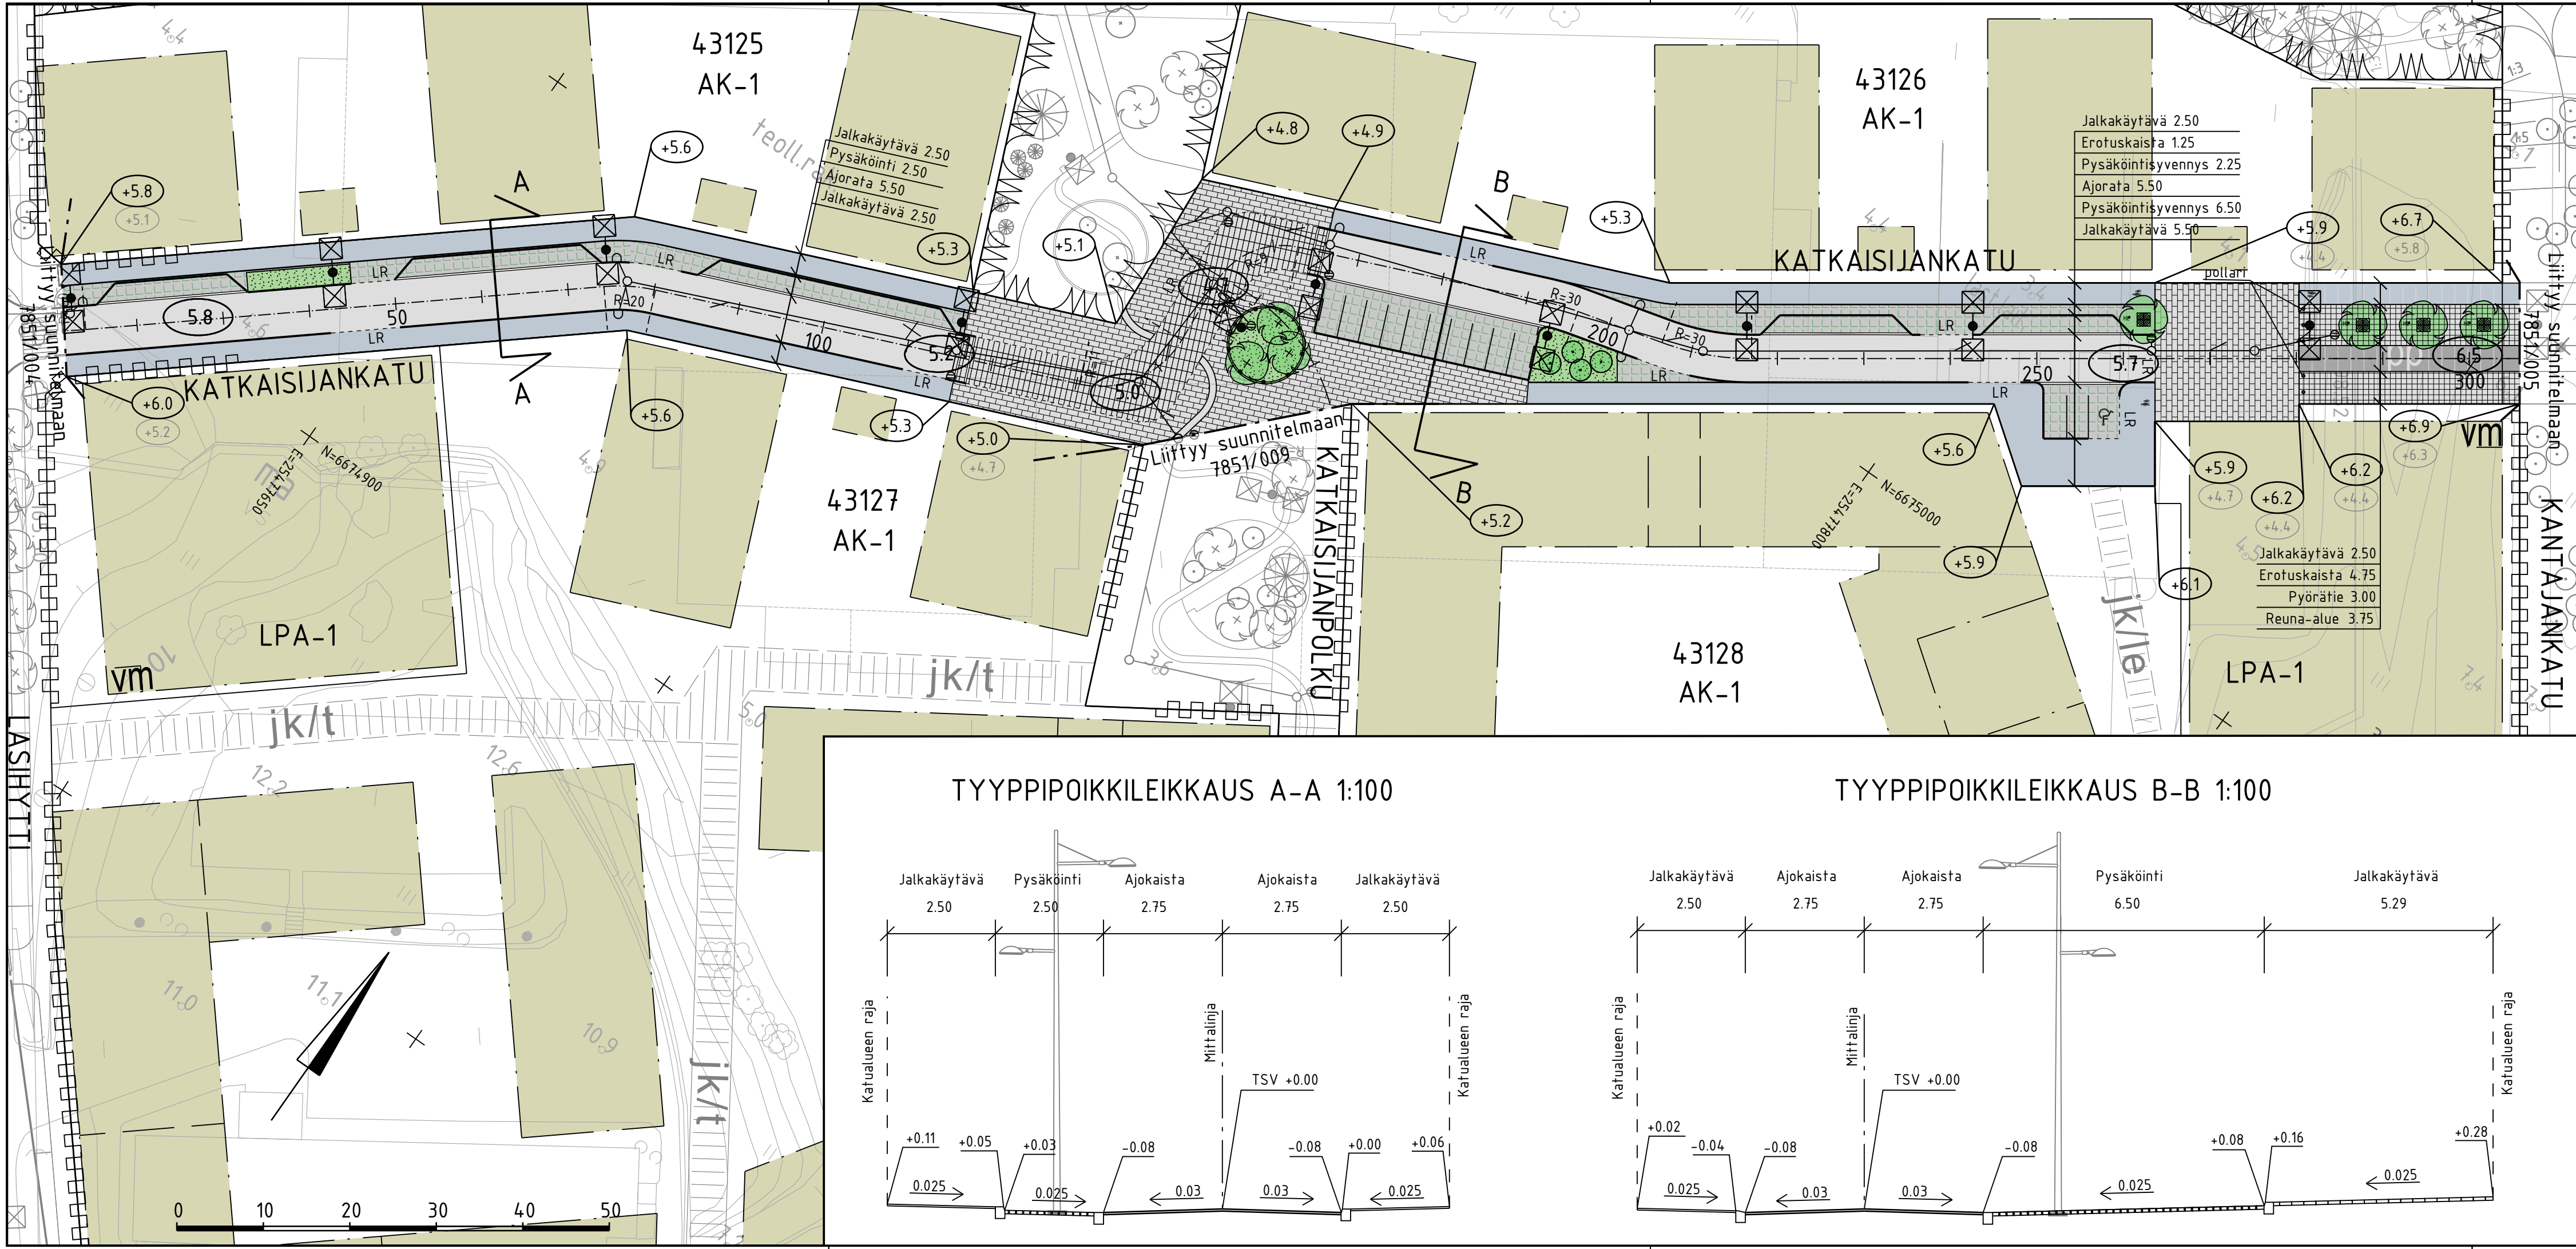


MERKINTÖJEN SELITYS


- ajorata, asfaltti
- jalankulku/polkupyörätie, asfaltti
- kiveys
- viheralue
- istutettava lehtipuu
- istutettava lehtipuu, juuristoritilä ja runkosuoja
- istutettava yksittäispensas
- reunatuki
- luiskattu / upotettu reunatuki
- kaide
- nupukiviraita
- hulevesiviemäri, suunniteltu / rakennettu
- hulevesikaivo / kitakaivo
- tarkastuskaivo
- valaisin
- 5.2
- 5.7
- 5.2
- pollari

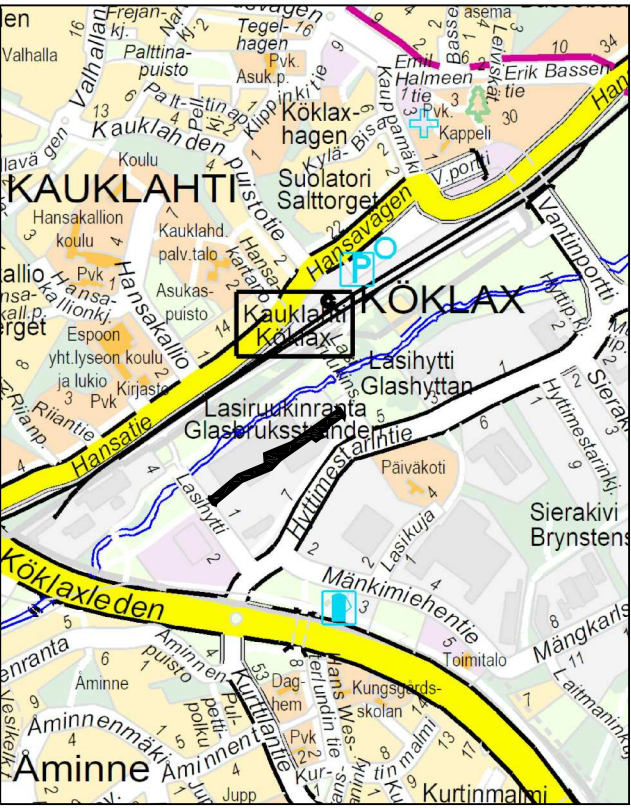

TYYPPIPOIKKILEIKKAUS A-A 1:100

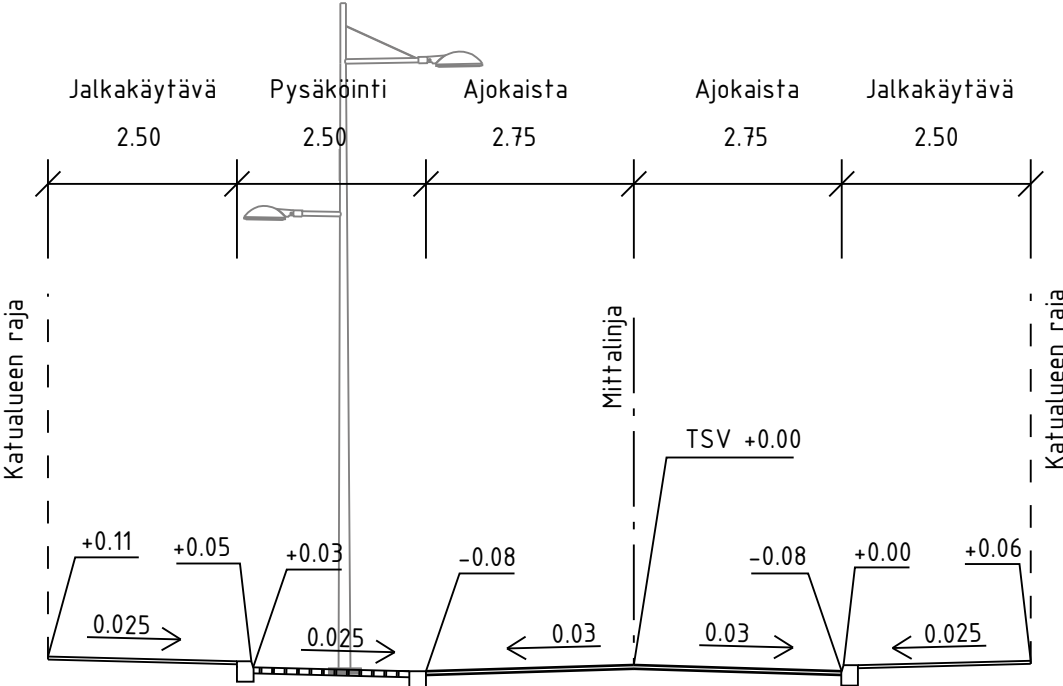

TYYPPIPOIKKILEIKKAUS B-B 1:100

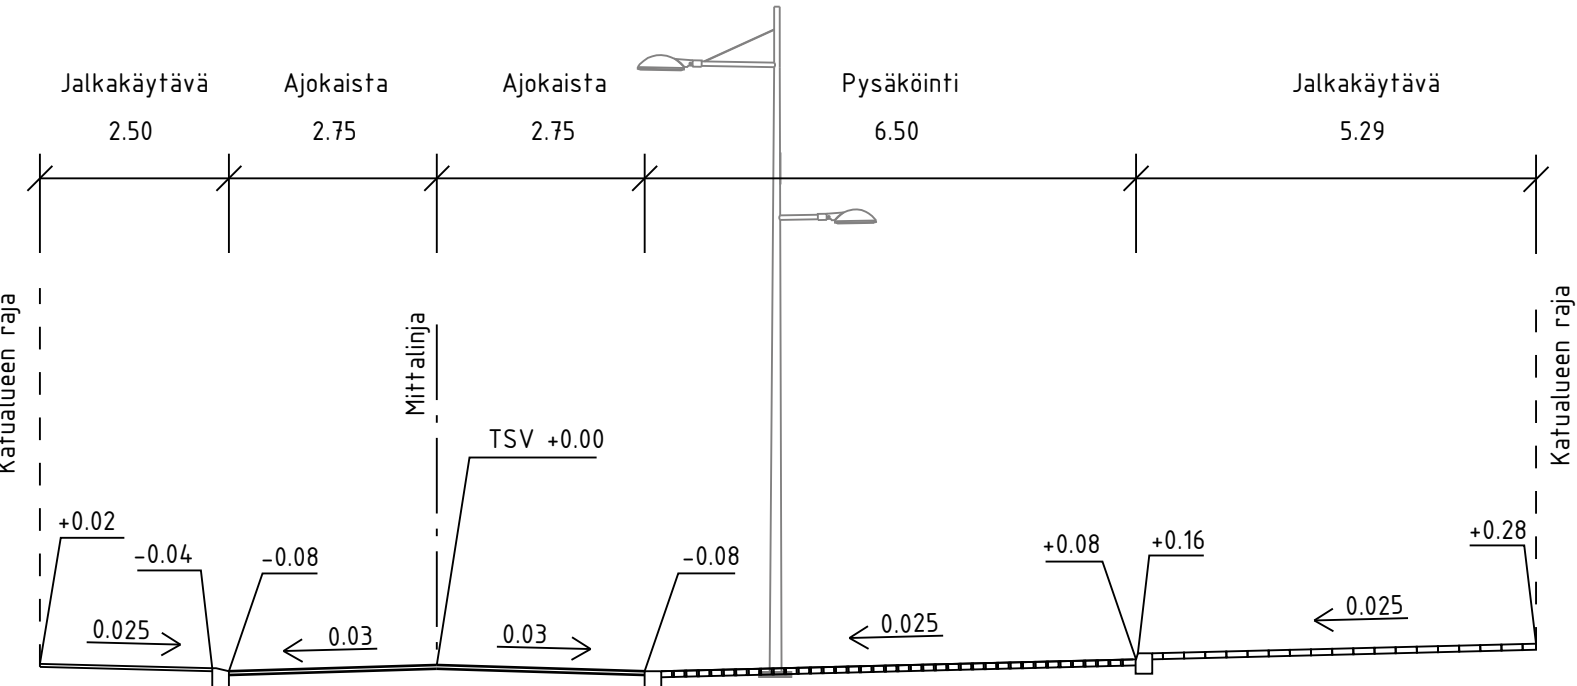

	ESPOON KAUPUNKI KAUPUNKITEKNIKAN KESKUS		ESBO STAD STADSTEKNIKCENTRALEN		PIIRIT.	
ALUE	KAAVA		KAUP.OSA		SUUNN.	22.9.2025 Laura Karhumäki
	LASIHYTTI		43 VANTTILA 44 KAUKLAHTI		HYV.	23.9.2025 Heli Rautio
					PPK	
					TELA	
NIMI	KATKAISIJANKATU				KLEHTI	21G, 22G
AIHE	KATU				LIITTYV.	
					PRKAAVA	KOODI: JARJ
					1:500, 1:100	ETRS-GK25 KORKEUS JARJ N2000
PIIRI: LAJI	KATUSUUNNITELMA JA TYYPPIPOIKKILEIKKAUS				NRO	7851/006
	HSY:n vesihuolto PL 100 00066 HSY p.(09) 15611		NRO		REV.HV.	
					REV.TARK.	
					HYV.	
					TARK.	
GT	GEOTEKNIIKA- YKSIKKÖ	KONS.		KONS.	RAMBOLL 15.9.2025	
SUUNN.				SUUNN.	Kersti Reittu	
TARK.				TARK.	Jyrki Oinaanoja	