



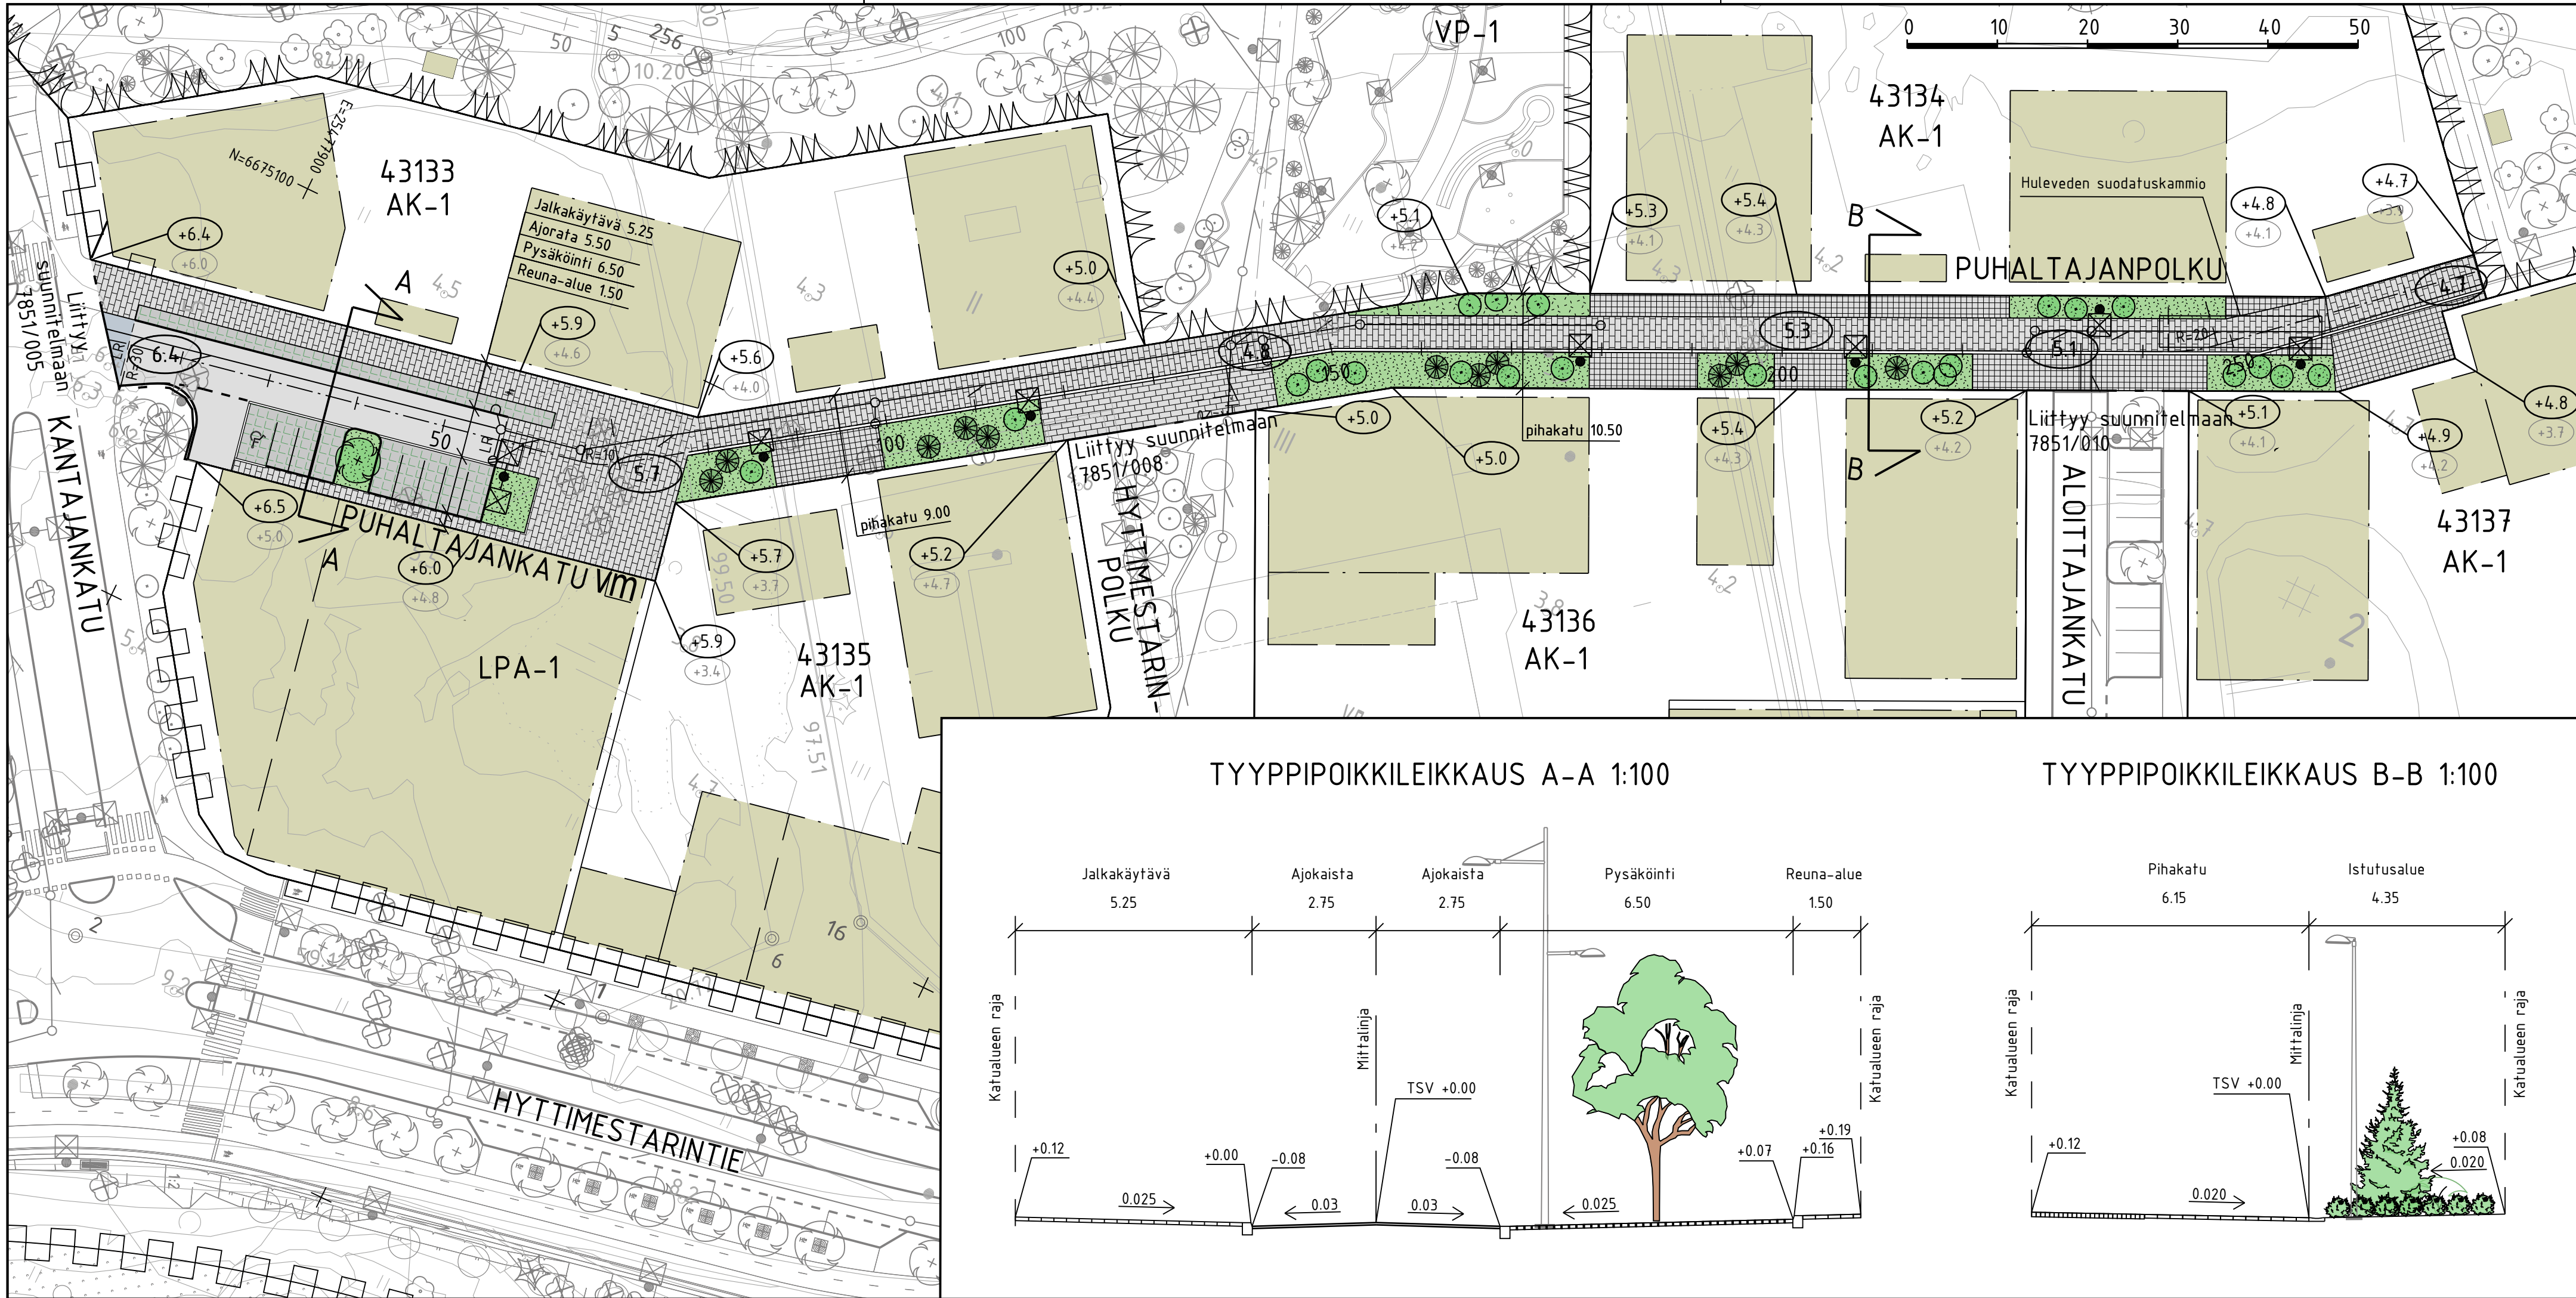

- MERKINTÖJEN SELITYS
- ajorata, asfaltti
 - jalankulku , asfaltti
 - kiveys
 - viheralue
 - istutettava lehtipuu
 - istutettava yksittäispensas
 - poistettava puu
 - reunatuki
 - madallettu reunatuki
 - LR luiskattu reunatuki
 - hulevesiviemäri, suunniteltu / rakennettu
 - hulevesikaivo
 - tarkastuskaivo
 - valaisin
 - 5.6 kadun likimääräinen korkeusasema
 - +5.7 likim. suunniteltu maanpinnan korkeusasema
 - +4.0 likim. nykyinen maanpinnan korkeusasema

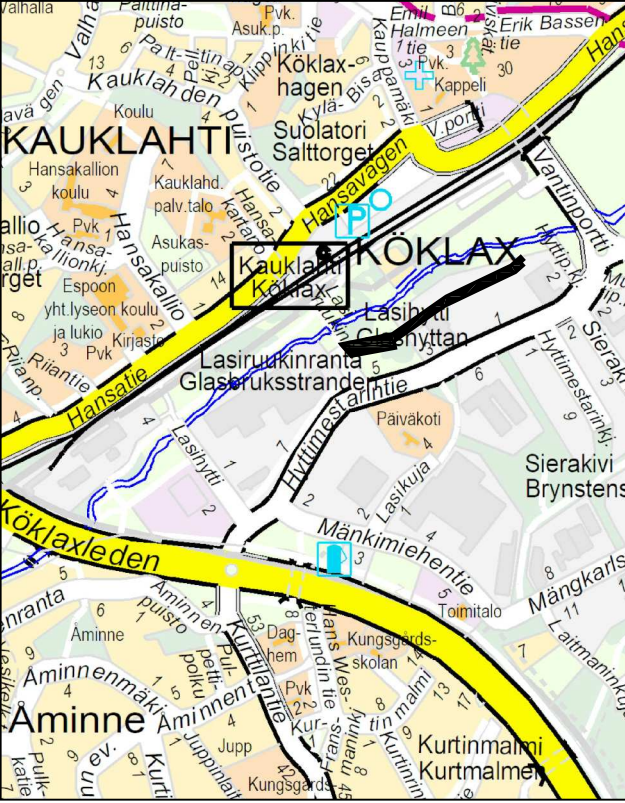

	ESPOON KAUPUNKI KAUPUNKITEKNIKAN KESKUS		ESBO STAD STADSTEKNIKCENTRALEN		PIIRIT SUUNN.		
ALUE	KAAVA		KAUP.OSA		22.9.2025 Laura Karhumäki		
	LASIHYTTI		43 VANTTILA 44 KAUKLAHTI		23.9.2025 Heli Rautio		
					TARK.		
					TILA		
NIMI	PUHALTAJANKATU PUHALTAJANPOLKU				KLEHTI 21G, 22G		INNO
					LIITTYY		
AIHE	KATU				KRAAVA 1:500, 1:100		KOORD. JÄRJ. ETRS-GK25 KORKEUS JÄRJ. N2000
					NRO		
PIIRI LAJI	KATUSUUNNITELMA JA TYYPPIPOIKKILEIKKAUS				7851/007		
	HSY:n vesihuolto		NRO		REV.HYV.		
	PL 100 00066 HSY p.09) 15611				REV.TARK.		
					HYV.		
					TARK.		
GT	GEOTEKNIikka- YKSIKÖ		KONS.	KONS.		RAMBOLL 15.9.2025	
SUUNN.				SUUNN.		Kersti Reittu	
TARK.				TARK.		Jyrki Oinaanoja	