
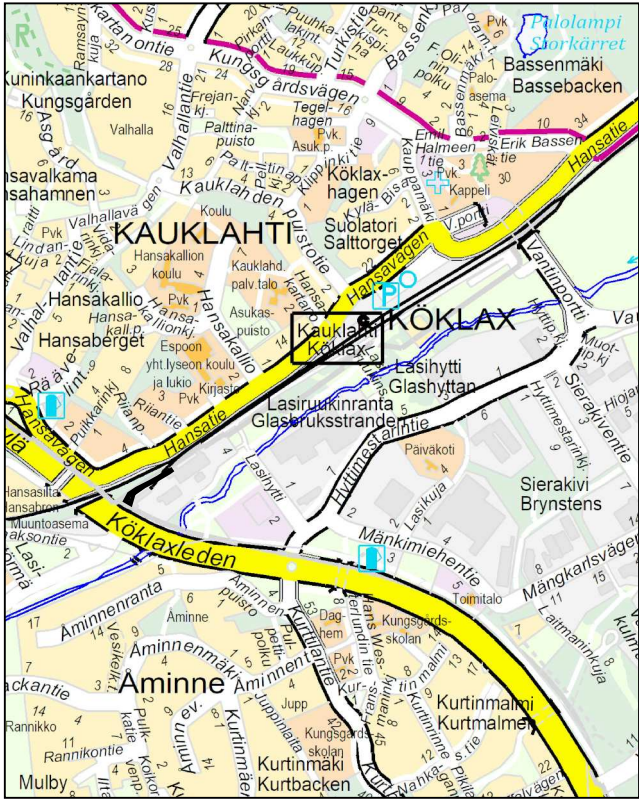


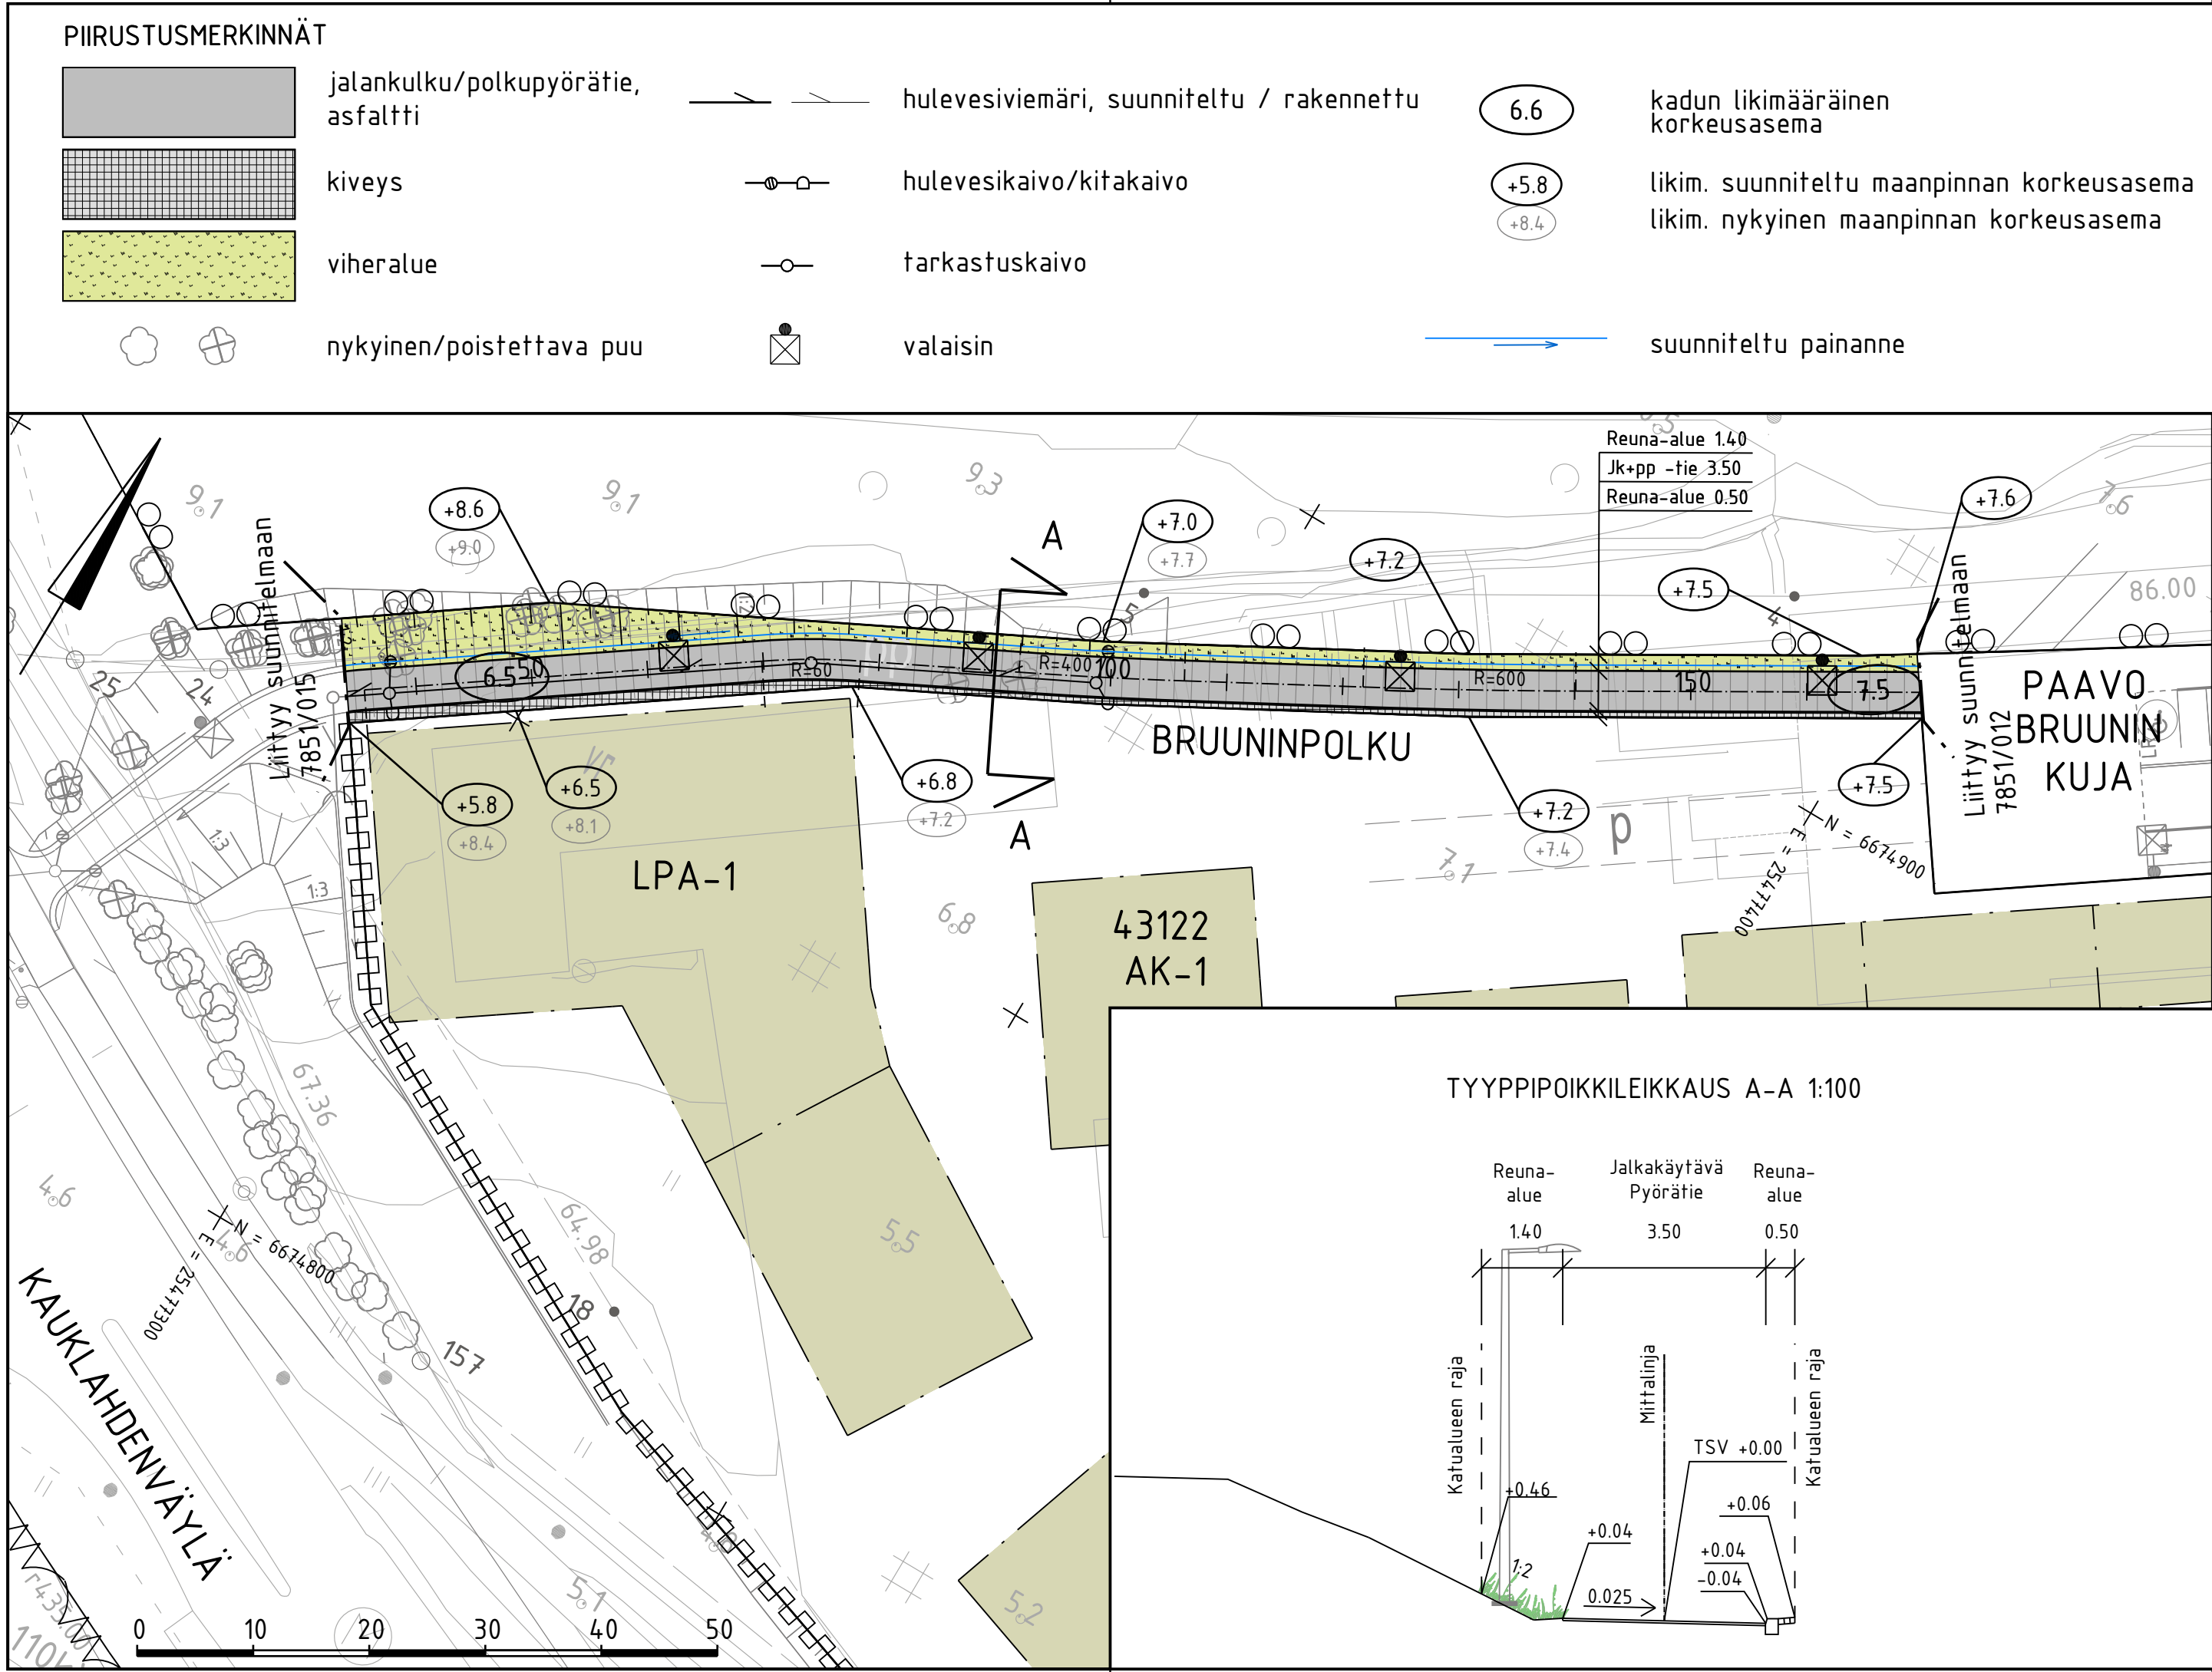

		ESPOON KAUPUNKI KAUPUNKITEKNIKAN KESKUS		ESBO STAD STADSTEKNIKCENTRALEN		PIIR.T.	
ALUE		KAAVA		KAUP.OSA		SUUNN.	
		LASIHYTTI		43 VANTTILA 44 KAUKLAHTI		TARK. 22.9.2025 Laura Karhumäki	
						HYV. 23.9.2025 Heli Rautio	
						PPK	
NIMI		BRUUNINPOLKU				TELA	
				KLEHTI 21G		HNRO	
				LIITTYY			
				MKAAVA 1:500, 1:100		KOORD.JÄRJ. ETRS-GK25 KORKEUS.JÄRJ. N2000	
AIHE		KATU		KATUSUUNNITELMA JA TYYPPIPOIKKILEIKKAUS		NRO	
						7851/014	
		HSY:n vesihuolto PL 100 00066 HSY p.(09) 15611		NRO		REV.HYV.	
						REV.TARK.	
GT		GEOTEKNIikka-YKSIKKÖ		KONS.		HYV.	
						TARK.	
SUUNN.				KONS. 		15.9.2025	
TARK.				SUUNN. Kersti Reittu			
				TARK. Jyrki Oinaanoja			