



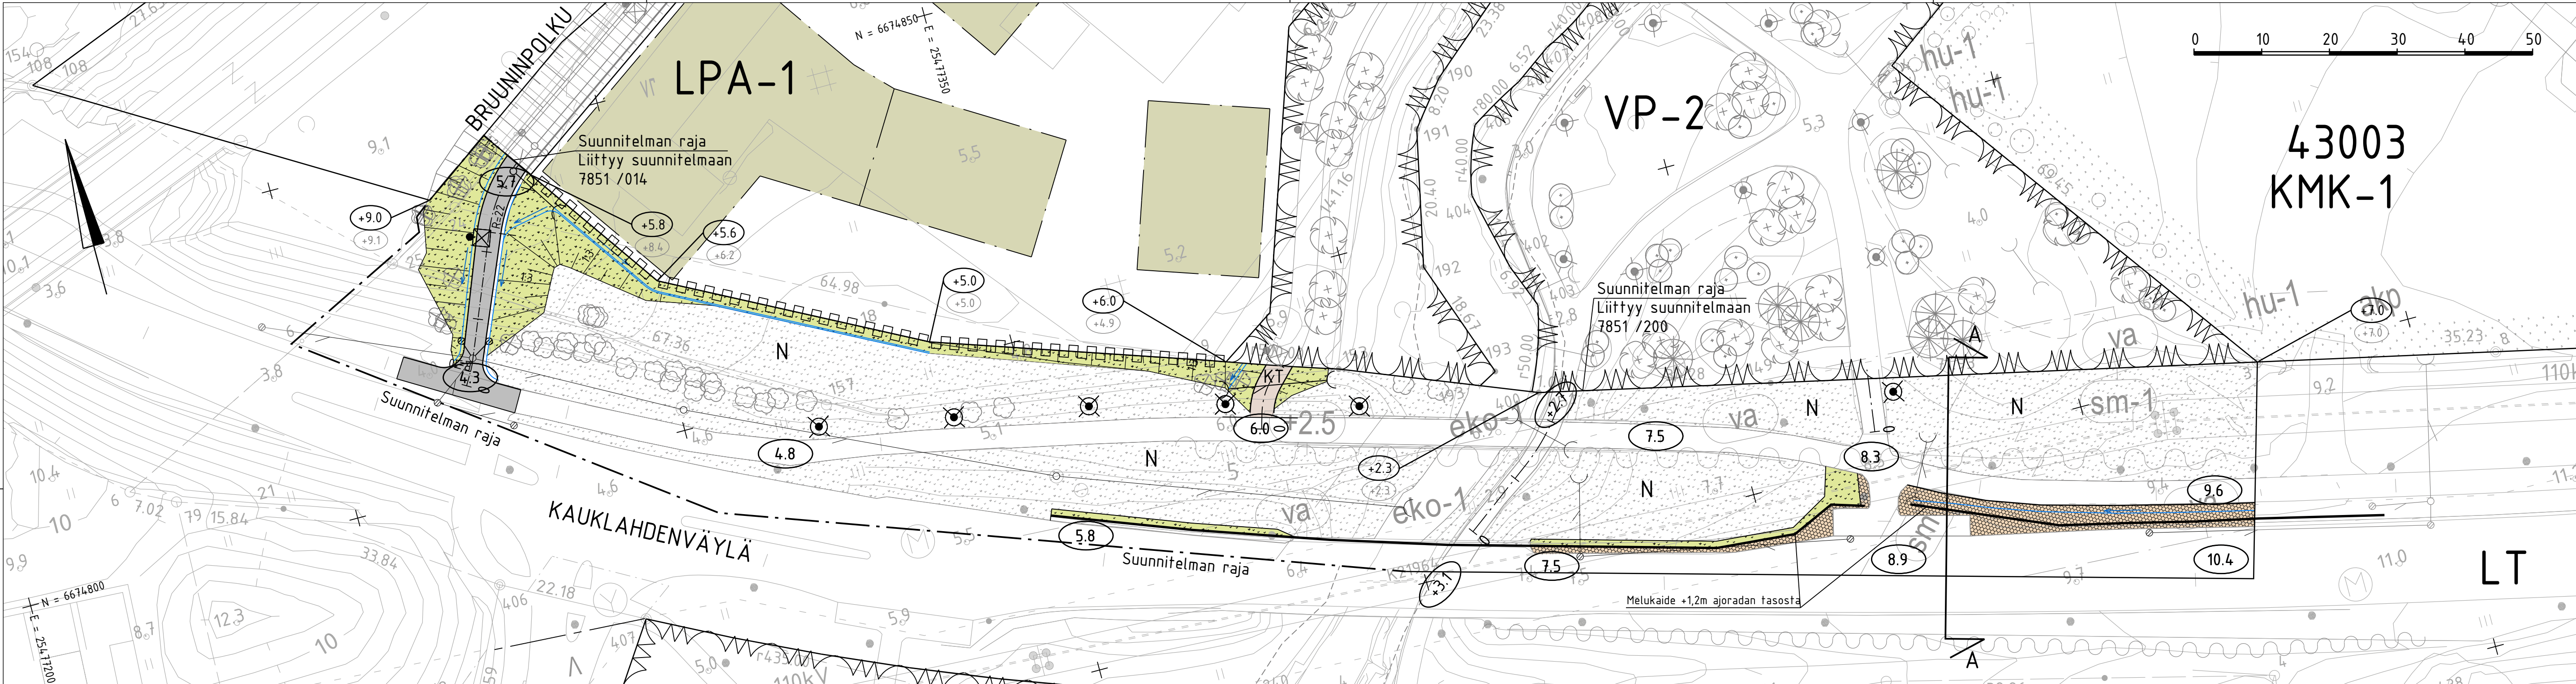


TYYPPIPOIKKILEIKKAUS A-A 1:100

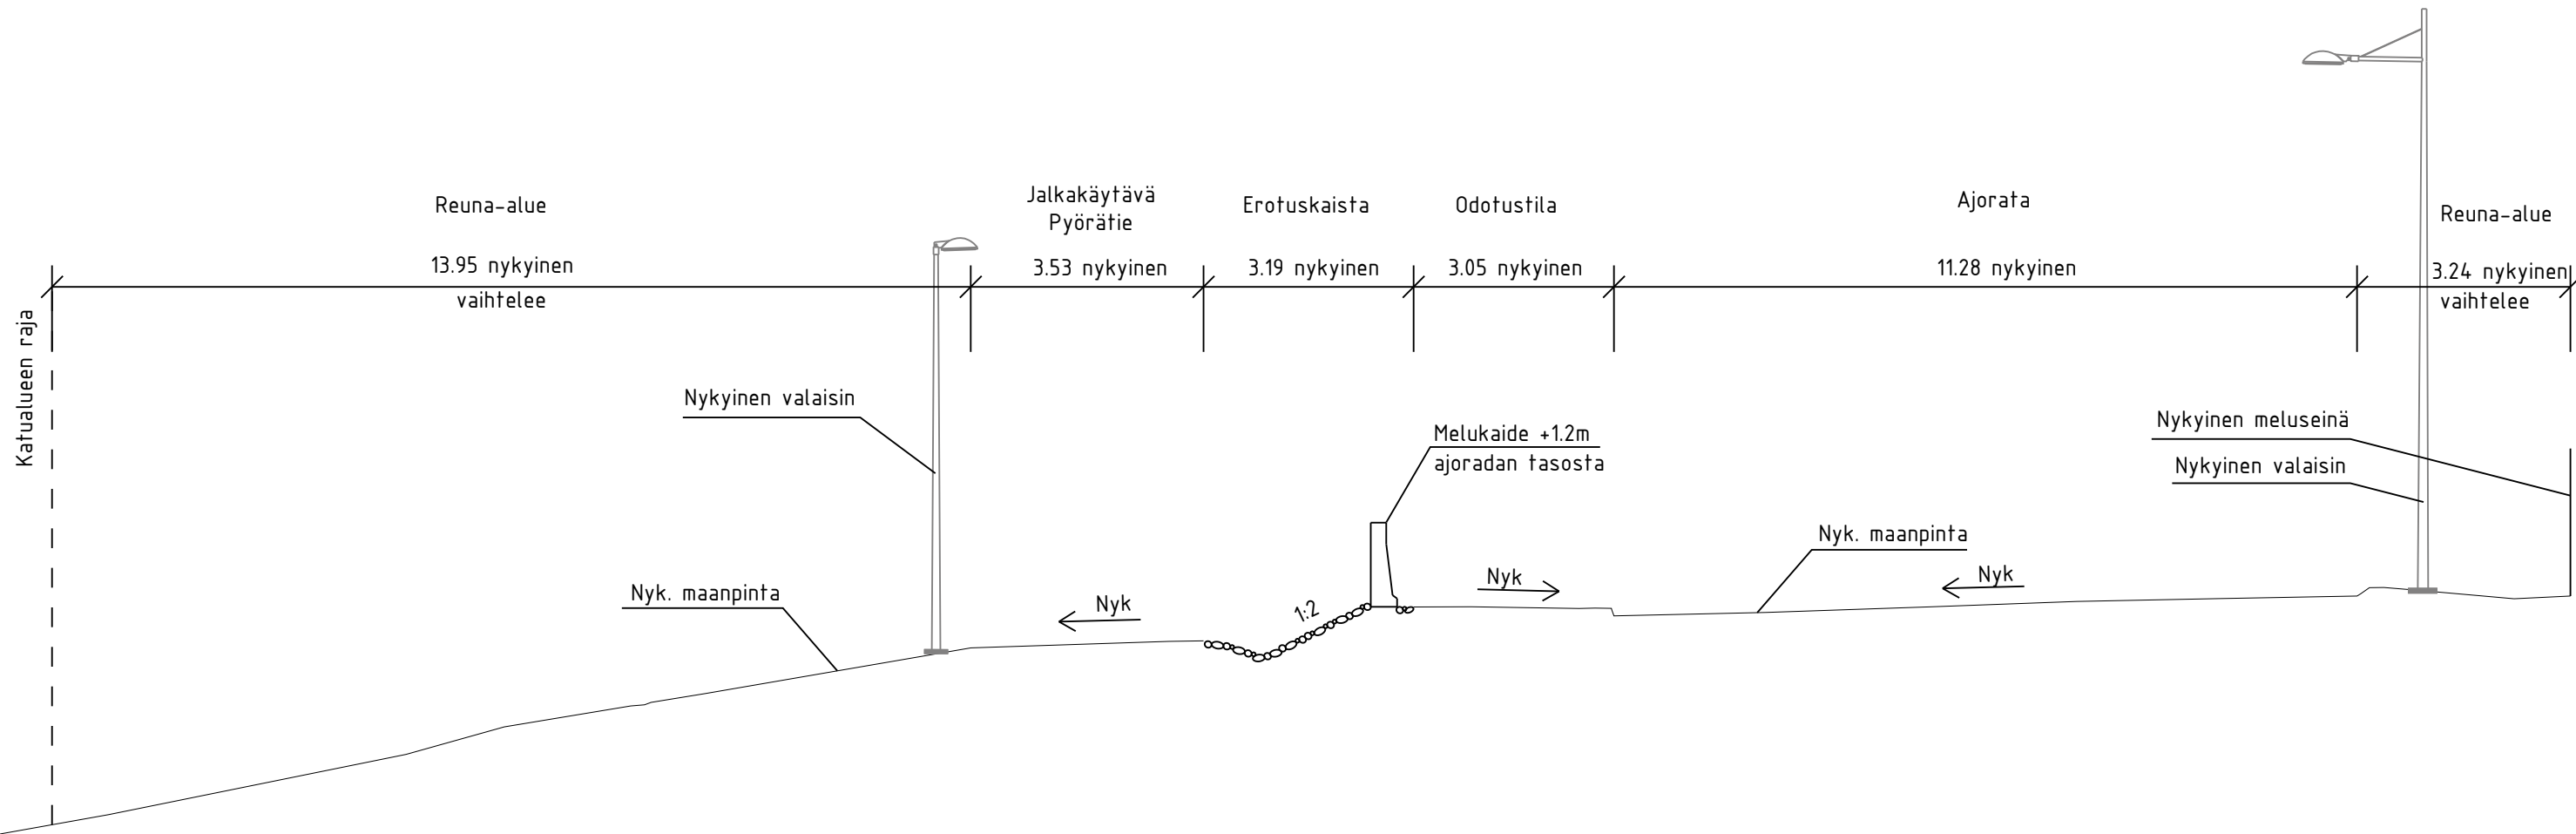


PIIRUSTUSMERKINNÄT




jalankulku-polkupyörätie,
asfaltti

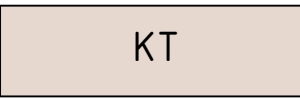


ktivuhka

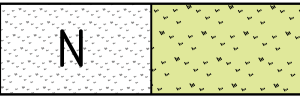


nykyinen/ uusi viheralue

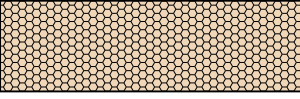


uusi kiveys

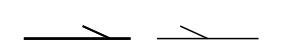

hulevesiviemäri, suunniteltu / rakennettu

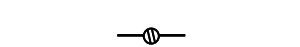


hulevesikaivo/kitakaivo

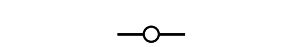


tarkastuskaivo



nykyinen/poistettava puu

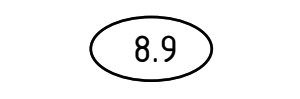

kadun likimääräinen
korkeusasema

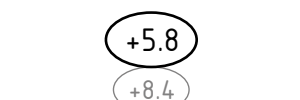

likim. suunniteltu maanpinnan korkeusasema
likim. nykyinen maanpinnan korkeusasema




valaisin



suunniteltu painanne



melukaide

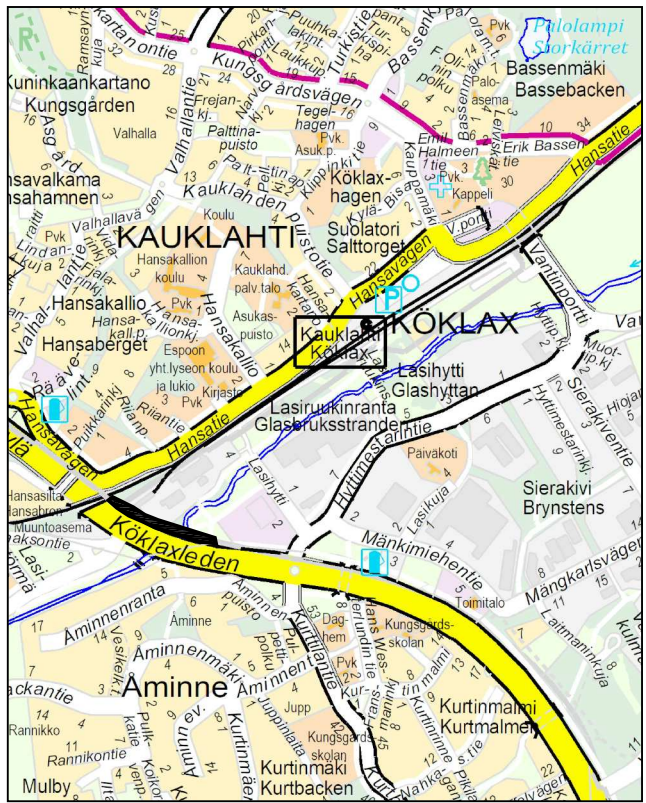

	ESPOON KAUPUNKI KAUPUNKITEKNIKAN KESKUS	ESBO STAD STADSTEKNIKCENTRALEN	PIIRIT SUUNNITTELU
ALUE	KAAVA LASIHYTTI	KAUPUNGIN 43 VANTTILA 44 KAUKLAHTI	TARK. 22.9.2025 Laura Karhumäki HYV. 23.9.2025 Heli Rautio PIK. TELA
NIMI	KAUKLAHDENVÄYLÄ Välillä Bruunipolku- Päävaununpolku		KUVAUS 21G LIITTYVÄ
AIHE	KATU		PIKAAVA 1:500, 1:100 KORTTI ETRS-GK25 N2000
PIIRIT L.A.J.	KATUSUUNNITELMA JA TYYPPIPOIKKILEIKKAUS		7851/015
	HSY:n vesihuolto PL 100 00066 HSY p.099 15611	NRO	REVISIO REV. NRO REV. TARK. HYV. TARK.
GT	GEOTEKNIIKKA- YKSIKKÖ	PIIRIT	PIIRIT RAMBOLL 15.9.2025
SUUNN.		SUUNN.	SUUNN. Kersti Reittu
TARK.		TARK.	TARK. Jyrki Oinaanoja