


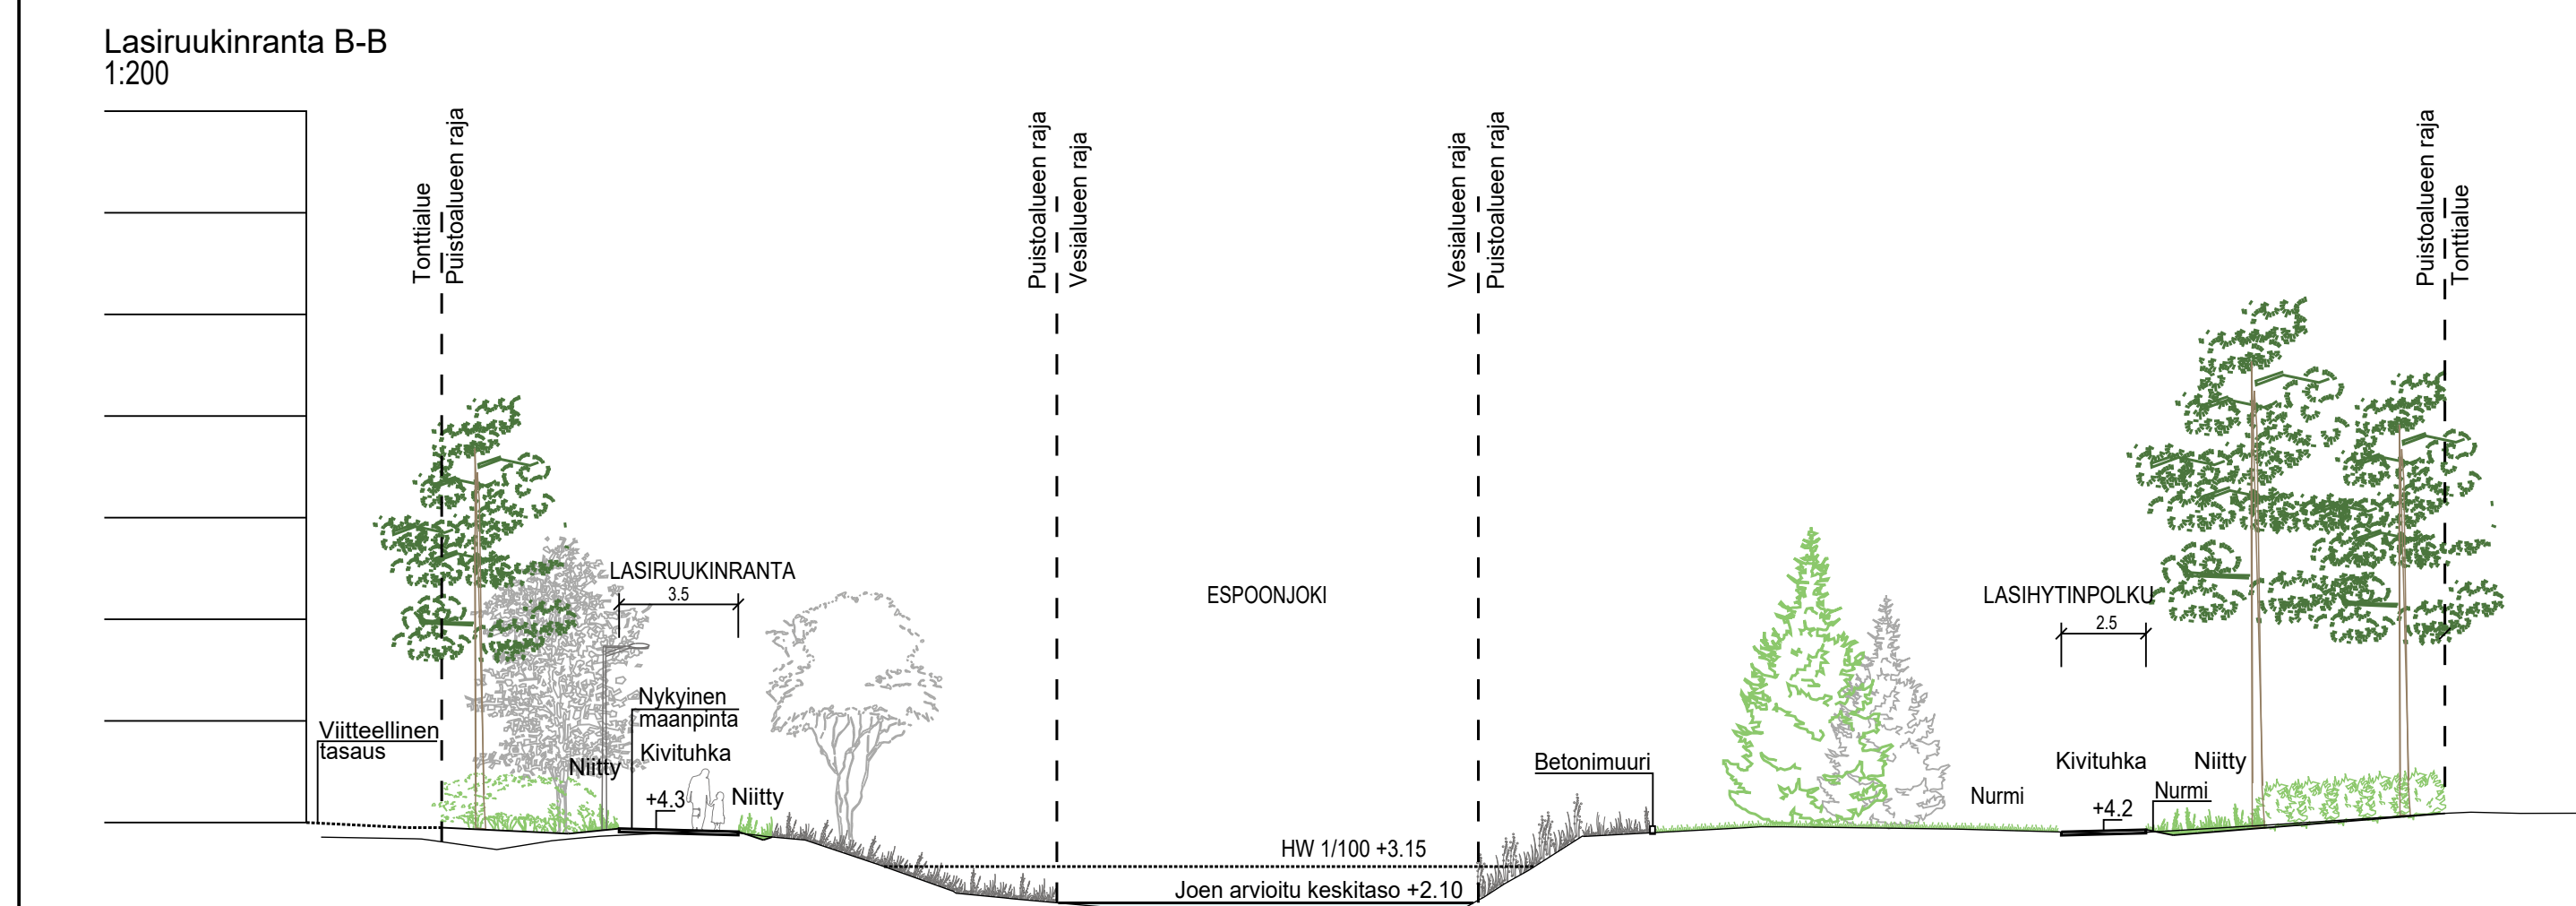

MERKINTÖJEN SELITYS

--- Suunnittelualan raja

POISTETTAVA KASVILLISUUS

⊗ Poistettava puu

NYKYINEN KASVILLISUUS

--- Nykyinen rantakasvillisuus

--- Nykyinen niitty, kunnostetaan tarvittaessa (esimerkiksi poistetaan epätasaisuuksia)

--- Nykyinen lehtimetsä

○ Nykyinen lehtipuu

☆ Nykyinen havupuu

NYKYISET RAKENTEET

TM Nykyinen muuri, korkeus 0,5 m, (muurin päällä oleva aita puretaan)

ISTUTETTAVA KASVILLISUUS

--- Niitty A3/A4

--- Nurmi R3

--- Vahvistettu nurmi A3

--- Lehtipensas

--- Havupensas

--- Perenna

○ Istutettava lehtipuu

○ Istutettava havupuu

○ Yksittäispensas

PÄÄLLYSTEET

--- Asfaltti

--- Kiveys

KT Kivituhka

○ Rummupään eroosiosuojaus, esim. kiviheittokella

○ Kiviraita, esim. nupukivestä

KALUSTEET JA VARUSTEET

--- Penkki

--- Oleskelukaluste

--- Piknik-pöytä

○ Roska-astia

--- Istutuksen suoja-aita

--- Valaisin, valaistus erillisen suunnitelman mukaan

○ Uusi hulevesikaivo

○ Nykyinen / uusi rummupää

--- Vesialue, Espoonjoki


--- Meritulva ja vesistötuiva 1/100a, Suomen ympäristökeskus paikkatietojen latauspalvelu

--- LAPIO, ladattu 12/23

5.1 Likim. suunniteltu maanpinnan korkeusasema

+3.7 Likim. nykyinen maanpinnan korkeusasema

B Poikkileikkaus

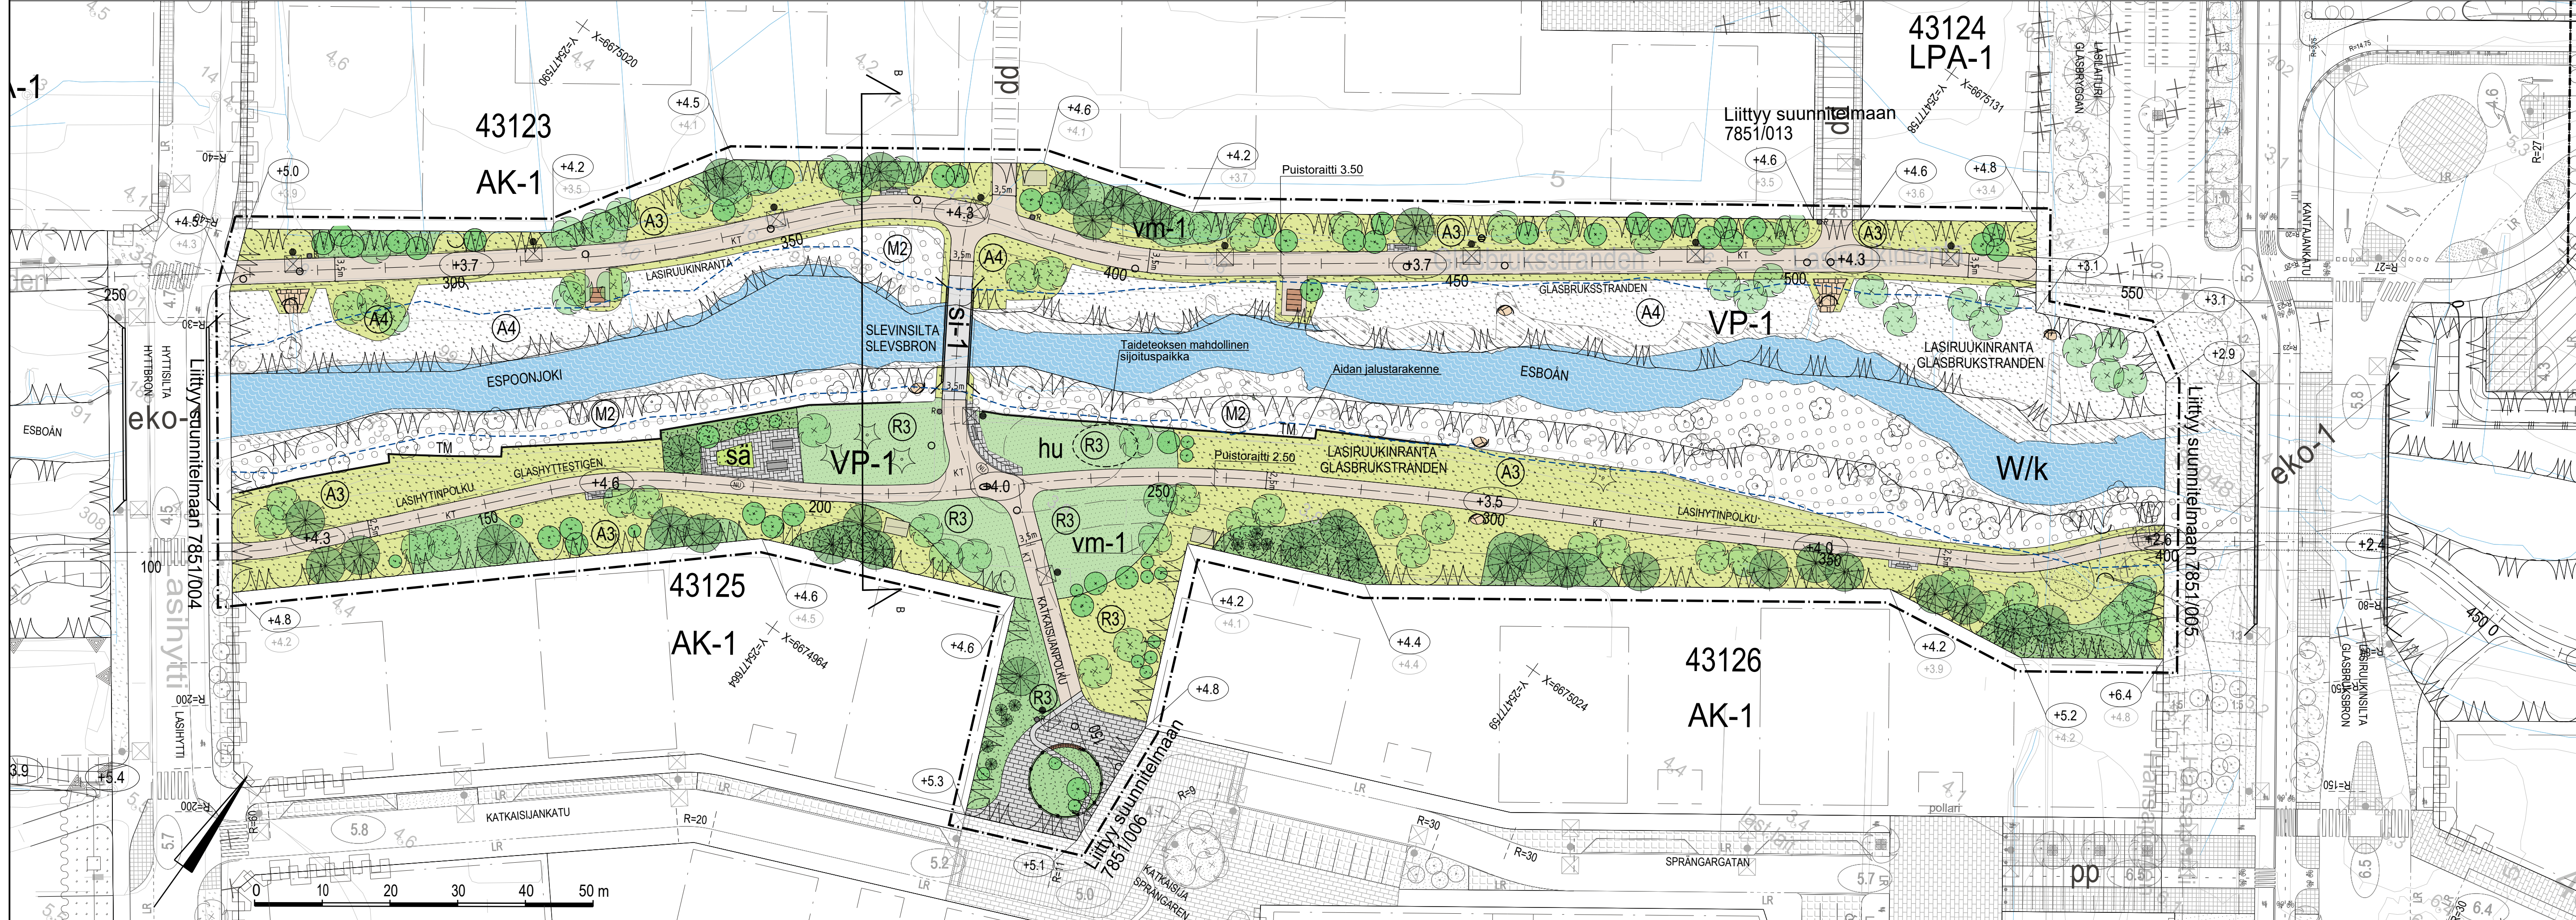

ASEMAKAAVAMERKINTÄ

VP-1 Puisto, joka toimii osana ekologista yhteyttä. Alueen suunnittelussa, toteutuksessa ja hoidossa tulee ottaa huomioon alueen merkitys ekologisten yhteyksien kannalta. Alueelle rakennetaan sisällöllisesti monipuolinen kaupunginosapuisto, joka palvelee eri käyttäjäryhmiä oleskelu- ja leikkipuistona. (6, 9, 14-15, 18, 20-22, 24-26§ ks. asemakaavan määräykset)

W/k Vesialue, joka toimii osana ekologista yhteyttä. Alue on varattu kunnan tarpeisiin. (22§, ks. asemakaavan määräykset)

vm-1 Ohjeellinen muuntamon rakennusala. Kaupunkikuvallisesti näkyvän sijainnin takia, suunnittelussa ja julkisivumateriaalien ja -värien valinnassa on kiinnitettävä erityistä huomiota sen sovitamiseksi kaupunkikuvaan esimerkiksi taiteen keinoin. Muuntamotilat tulee sijoittaa siten, että niihin on helppo pääsy.

hu Hulevesipainne. Sijainnitaan ohjeellinen hulevesien viivytämiseen varattu alueen osa. Hulevesien käsittely tulee toteuttaa kaupunkikuvallisesti korkeatasoisena, puistomaisena ratkaisuna. Hulevesien viivytämiseen käytettävällä alueen osalla sallitaan myös muita, rinnakkaisia käyttötarkoituksia, jotka eivät estä alueen käyttämistä hulevesien viivytämiseen tulvatapahtuman aikana.

sä Säilytettävä vesiallas, jonka muotoa ei saa muuttaa. Altaan korjauksissa on käytettävä alkuperäistä vastaavia materiaaleja. Sijainti ohjeellinen.

si-1 Ohjeellinen vesialueen ylittävä silta, joka on varattu yleiselle jalankululle ja pyöräilylle. Paikalle tulee mahdollisuuksien mukaan palauttaa sinä aiemmin sijainnut vanha historiallinen silta.

Sijainnitaan ohjeellinen ulkoilureitti.

KUNNOSSAPITOLUOKAT

(R3) Käyttövihalueet 1990 m²


(A3) Maisemanilitty 4578 m²

(A4) Avoin alue 3145 m²

(M2) Lähimetsät 1867 m²

Puustorailit 618 j.m. 1911 m²

Kiveykset 318 m²

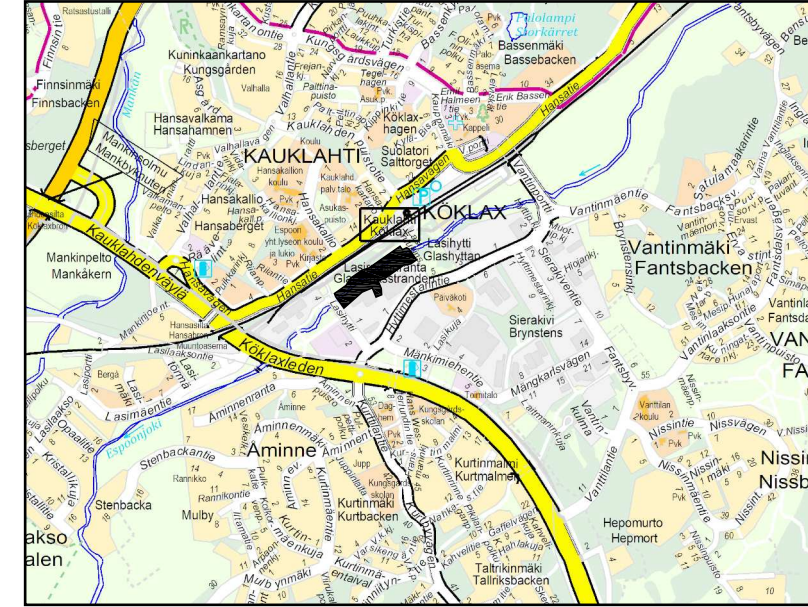

ESPOON KAUPUNKI KAUPUNKITEKNIKAN KESKUS	ESBO STAD STADSTEKNIKCENTRALEN	PÄIVYYS	
		TARK.	19.9.2025 Kristina Rocha
ALUE	KAUPUNIN OSA	PÄIVYYS	
		TARK.	23.9.2025 Heli Rautio
NIMI	LASIRUUKINRANTA JA ESPOONJOKI	PÄIVYYS	
		TARK.	21.9.2025 Heli Rautio
AIHE	Puisto	PÄIVYYS	
		TARK.	21.9.2025 Heli Rautio
PIIRI LAJI	Puistosuunnitelma ja poikkileikkaus	PÄIVYYS	
		TARK.	21.9.2025 Heli Rautio
GT	GEOTEKNIIKKA- YKSIKKÖ	PÄIVYYS	
		TARK.	15.9.2025
SUUNN.	TARK.	PÄIVYYS	
		TARK.	15.9.2025