
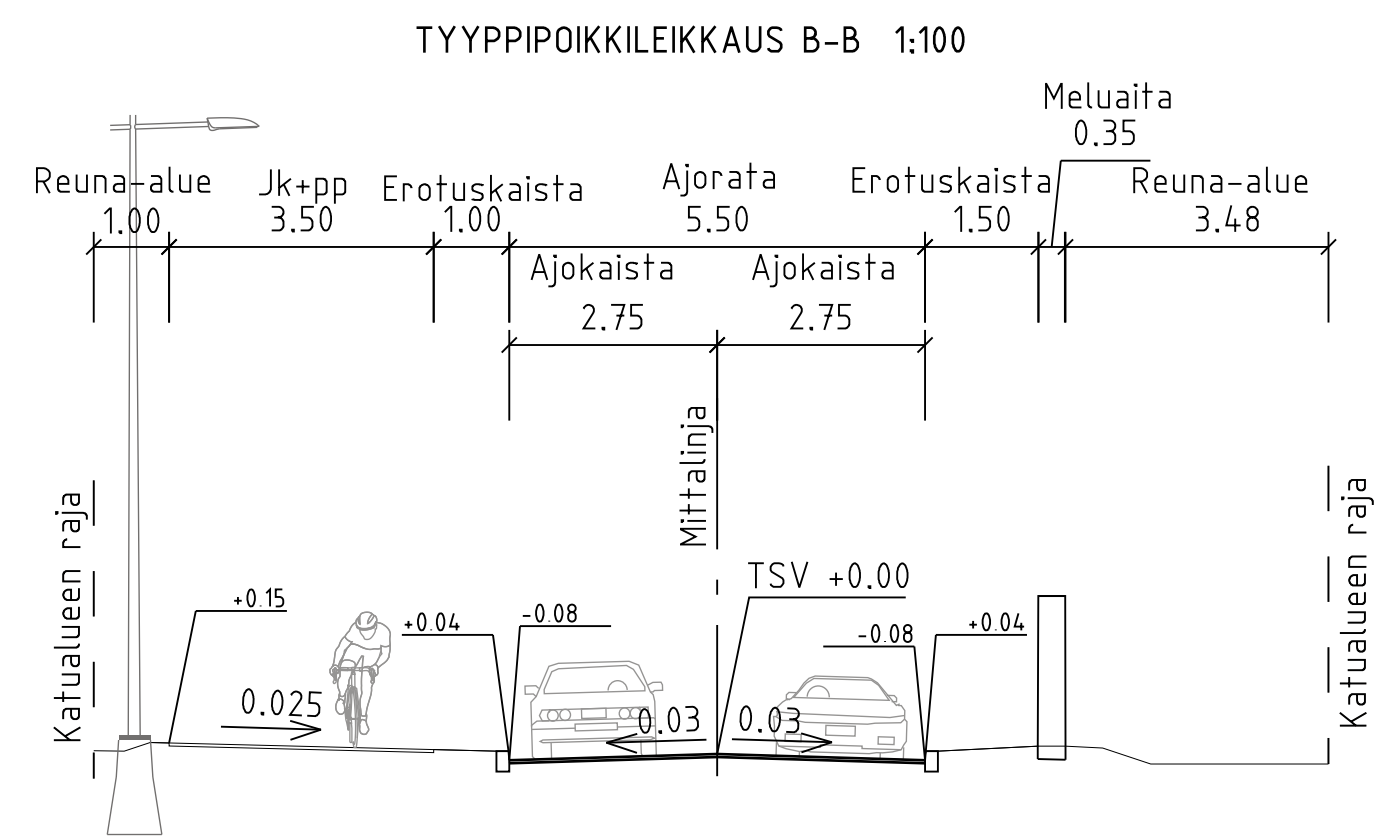
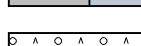
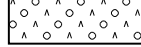
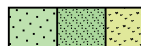
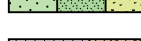
 
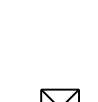
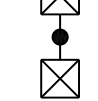


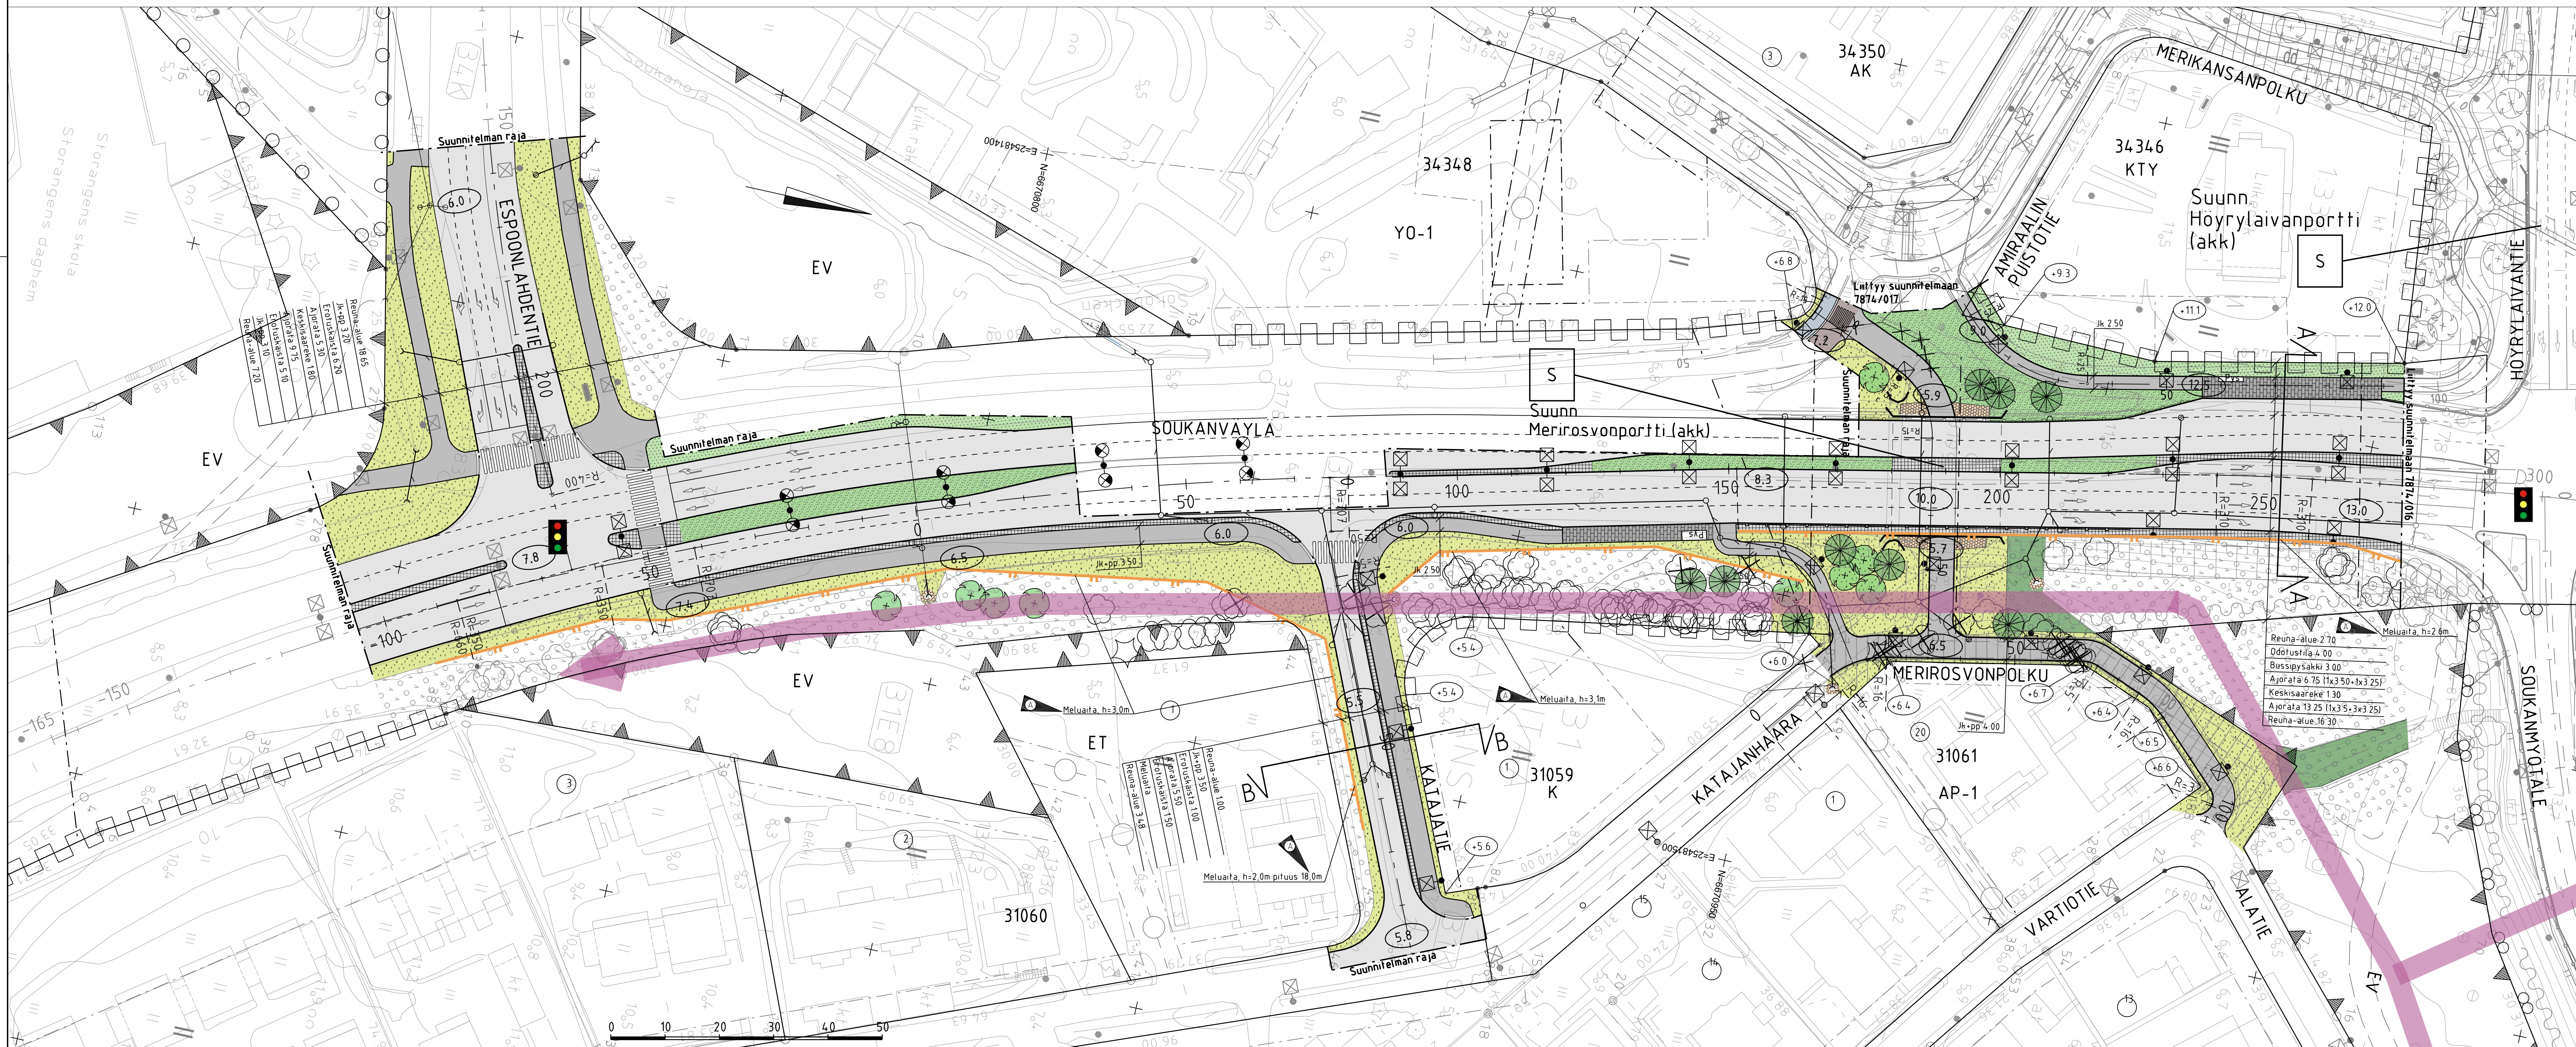

- | | |
|---|---------------------------------|
|  | ajorata, asfaltti |
|  | jk+pp-tie/ jk/pp-tie, asfaltti |
|  | nykyinen metsä / kasvillisuus |
|  | viheralue |
|  | kiveys |
|  | reunatuki |
|  | madallietu / upotettu reunatuki |
|  | meluseina |
|  | ajo johde |
|  | suo jakaide |
|  | nykyinen puu |
|  | poistettava puu |

- | | |
|---|--|
|  | istutettava puu |
|  | suojatie |
|  | liikennevalo-ohjaus |
|  | valaisin |
|  | olemassa oleva liito-oravayhteys |
|  | hulevesiviemäri, suunniteltu / rakennettu |
|  | hulevesikaivo
tarkastuskaivo |
|  | likim. suunniteltu korkeusasema |
|  | likim. suunniteltu maanpinnan korkeusasema |
|  | silta / alikulku |

[illegible]