
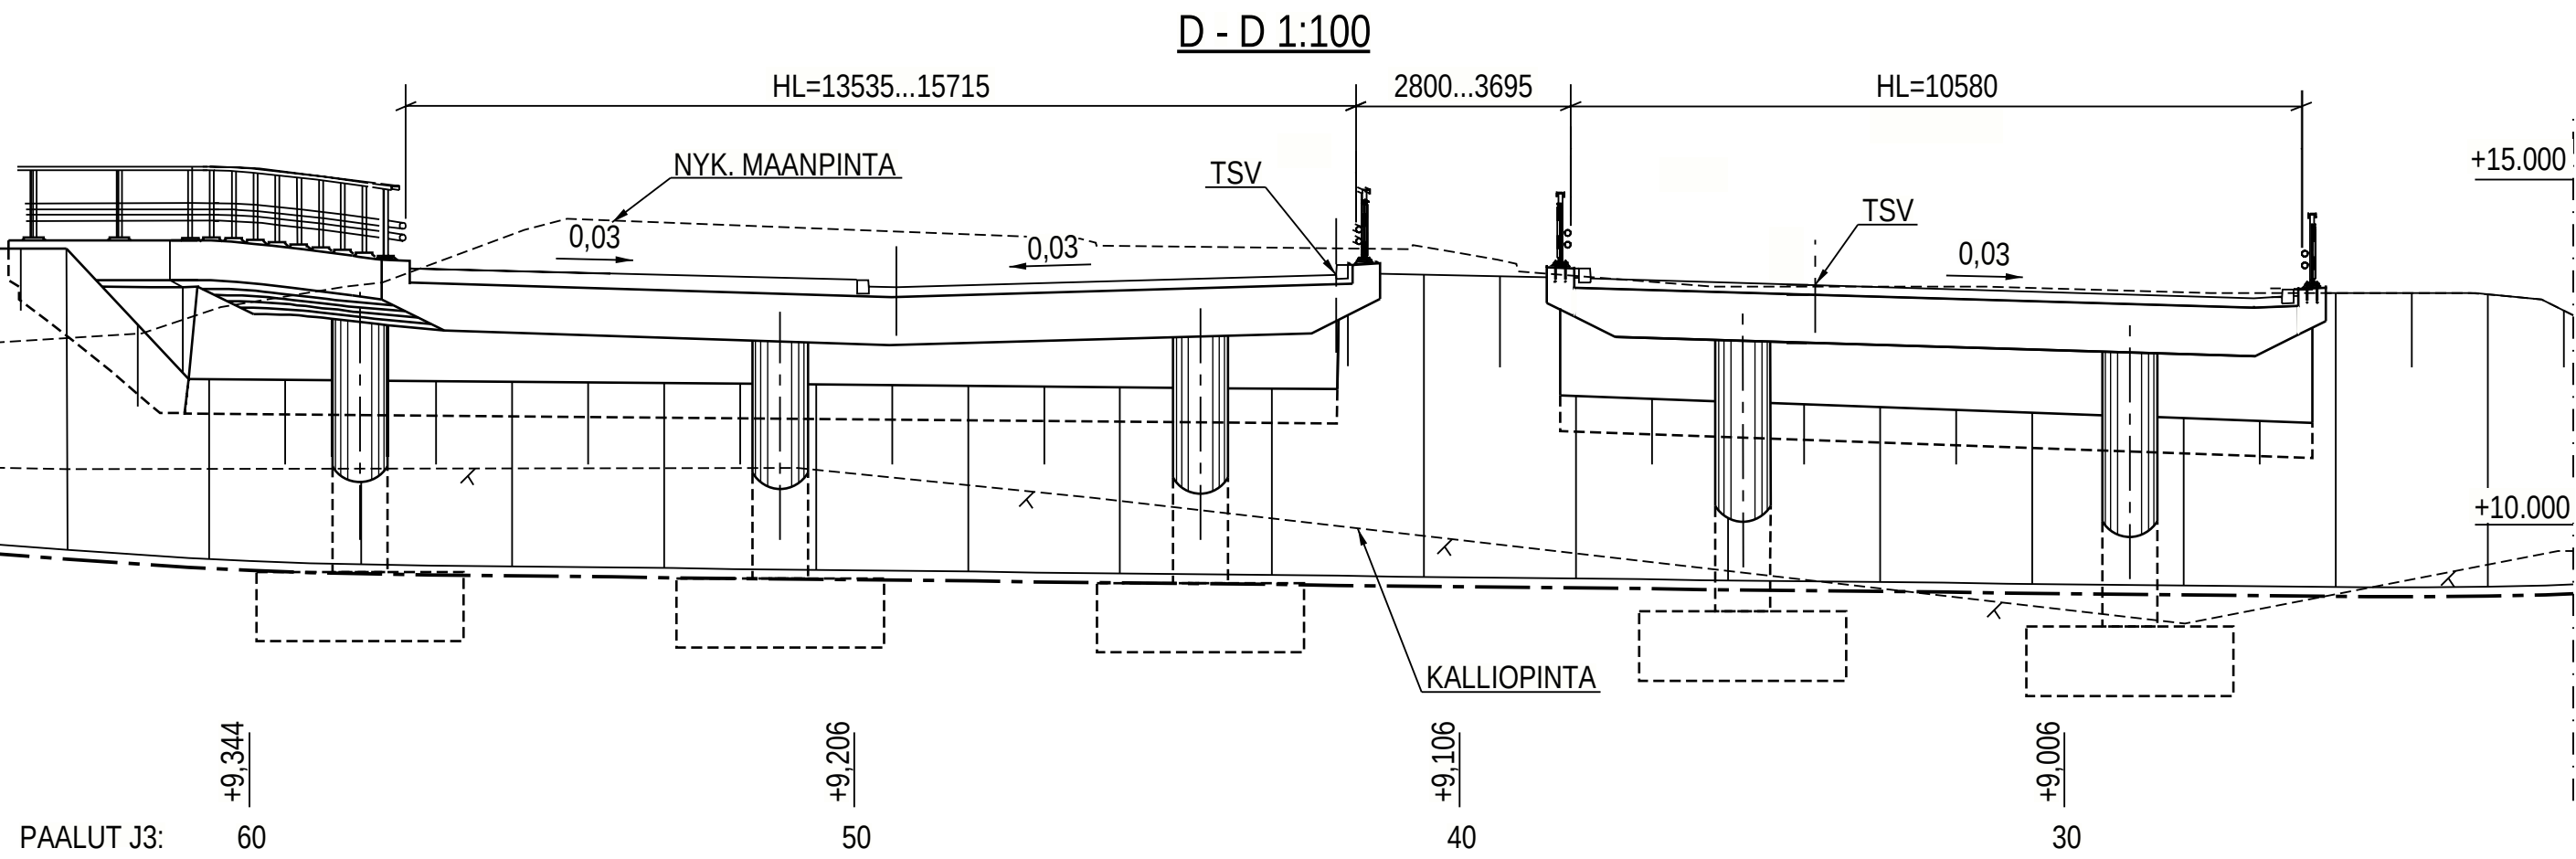
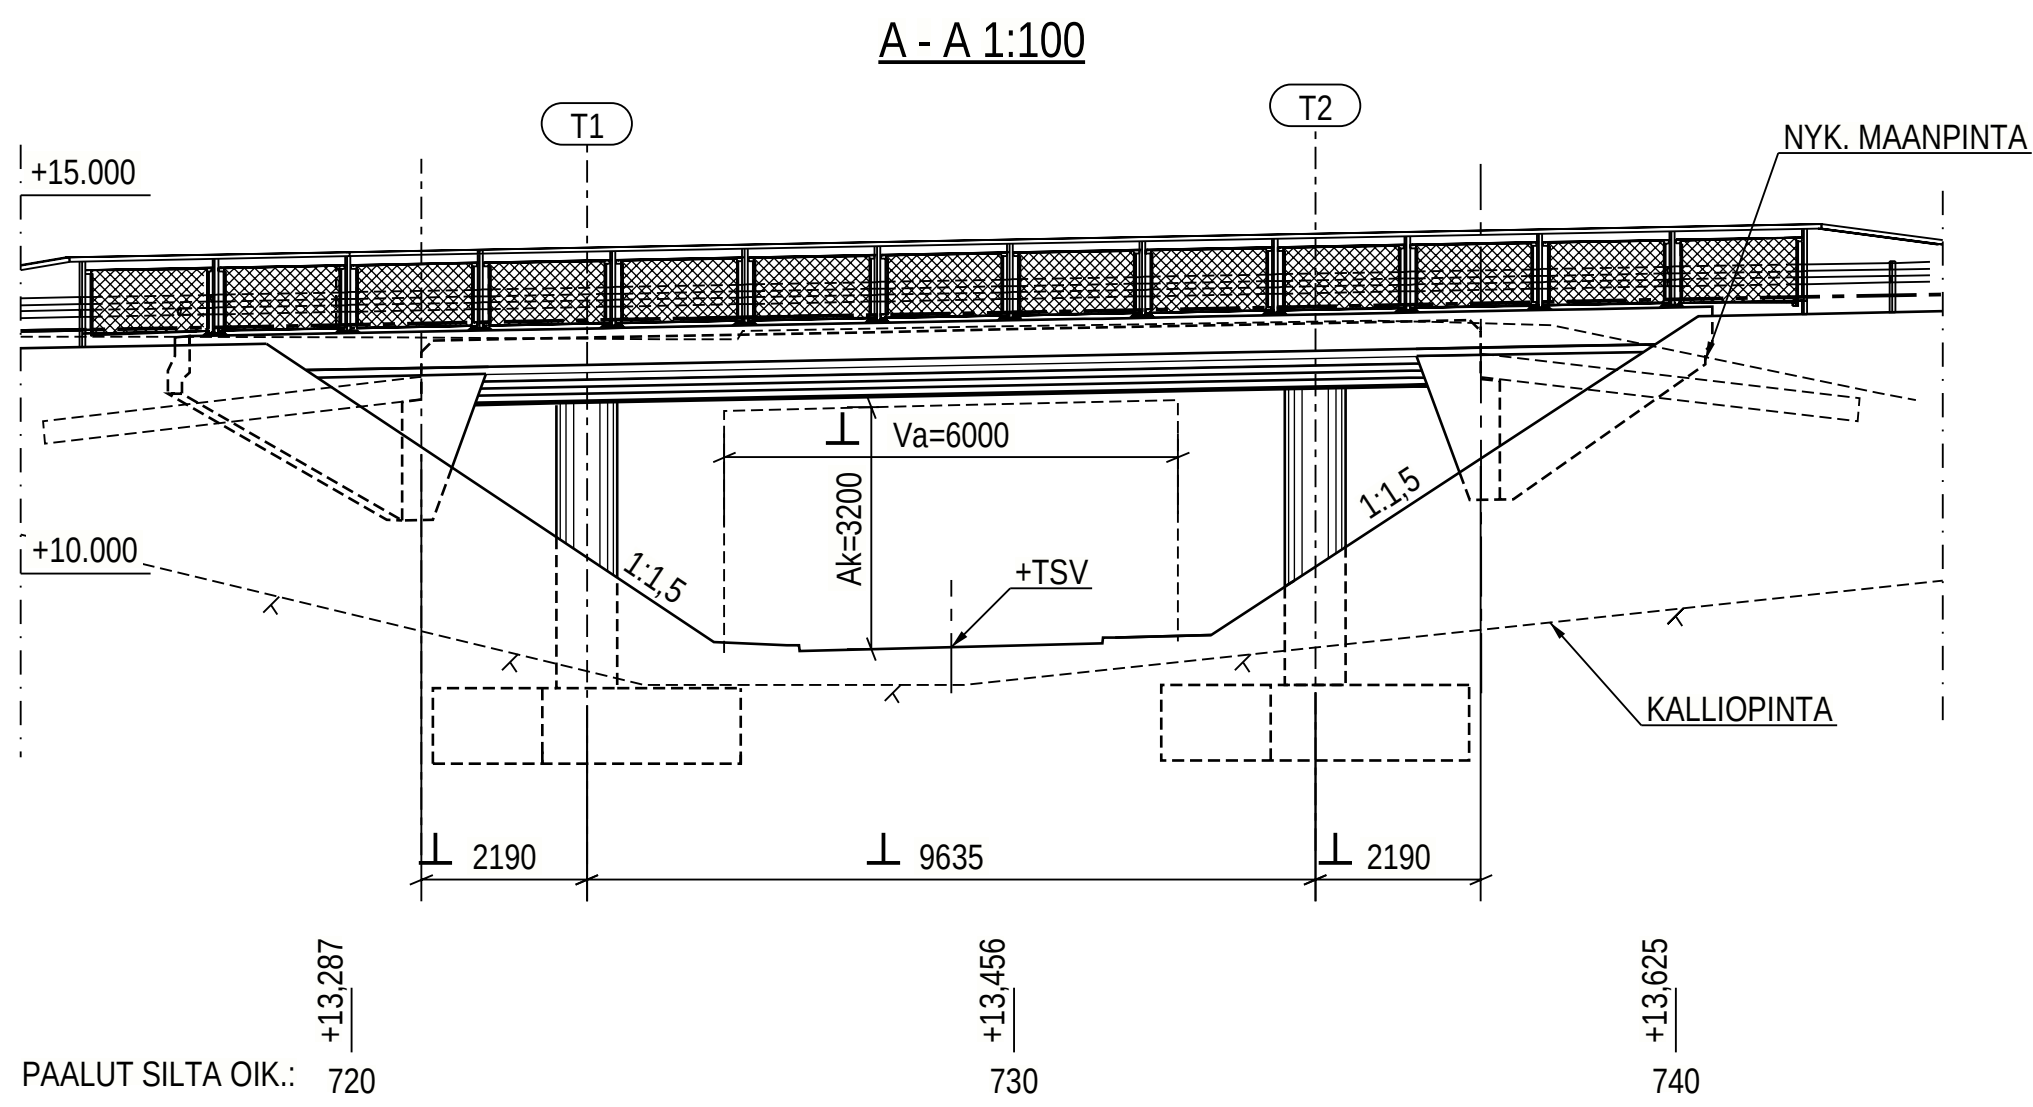
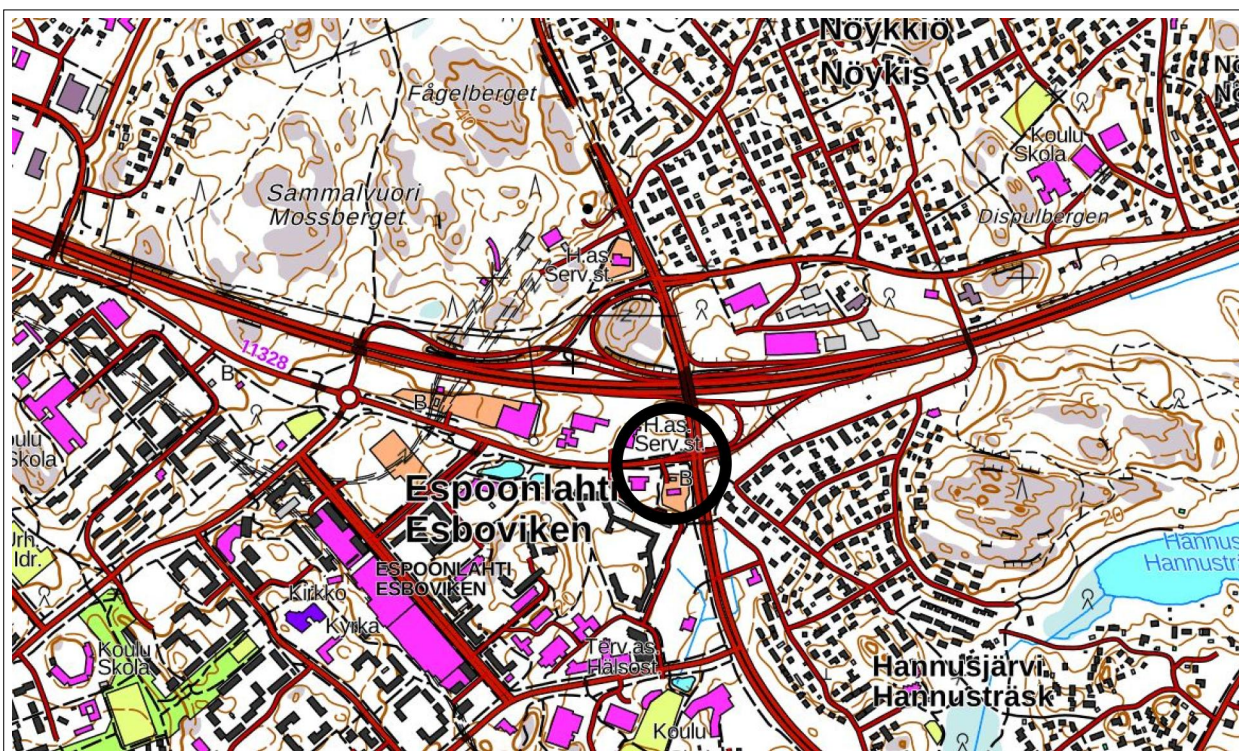


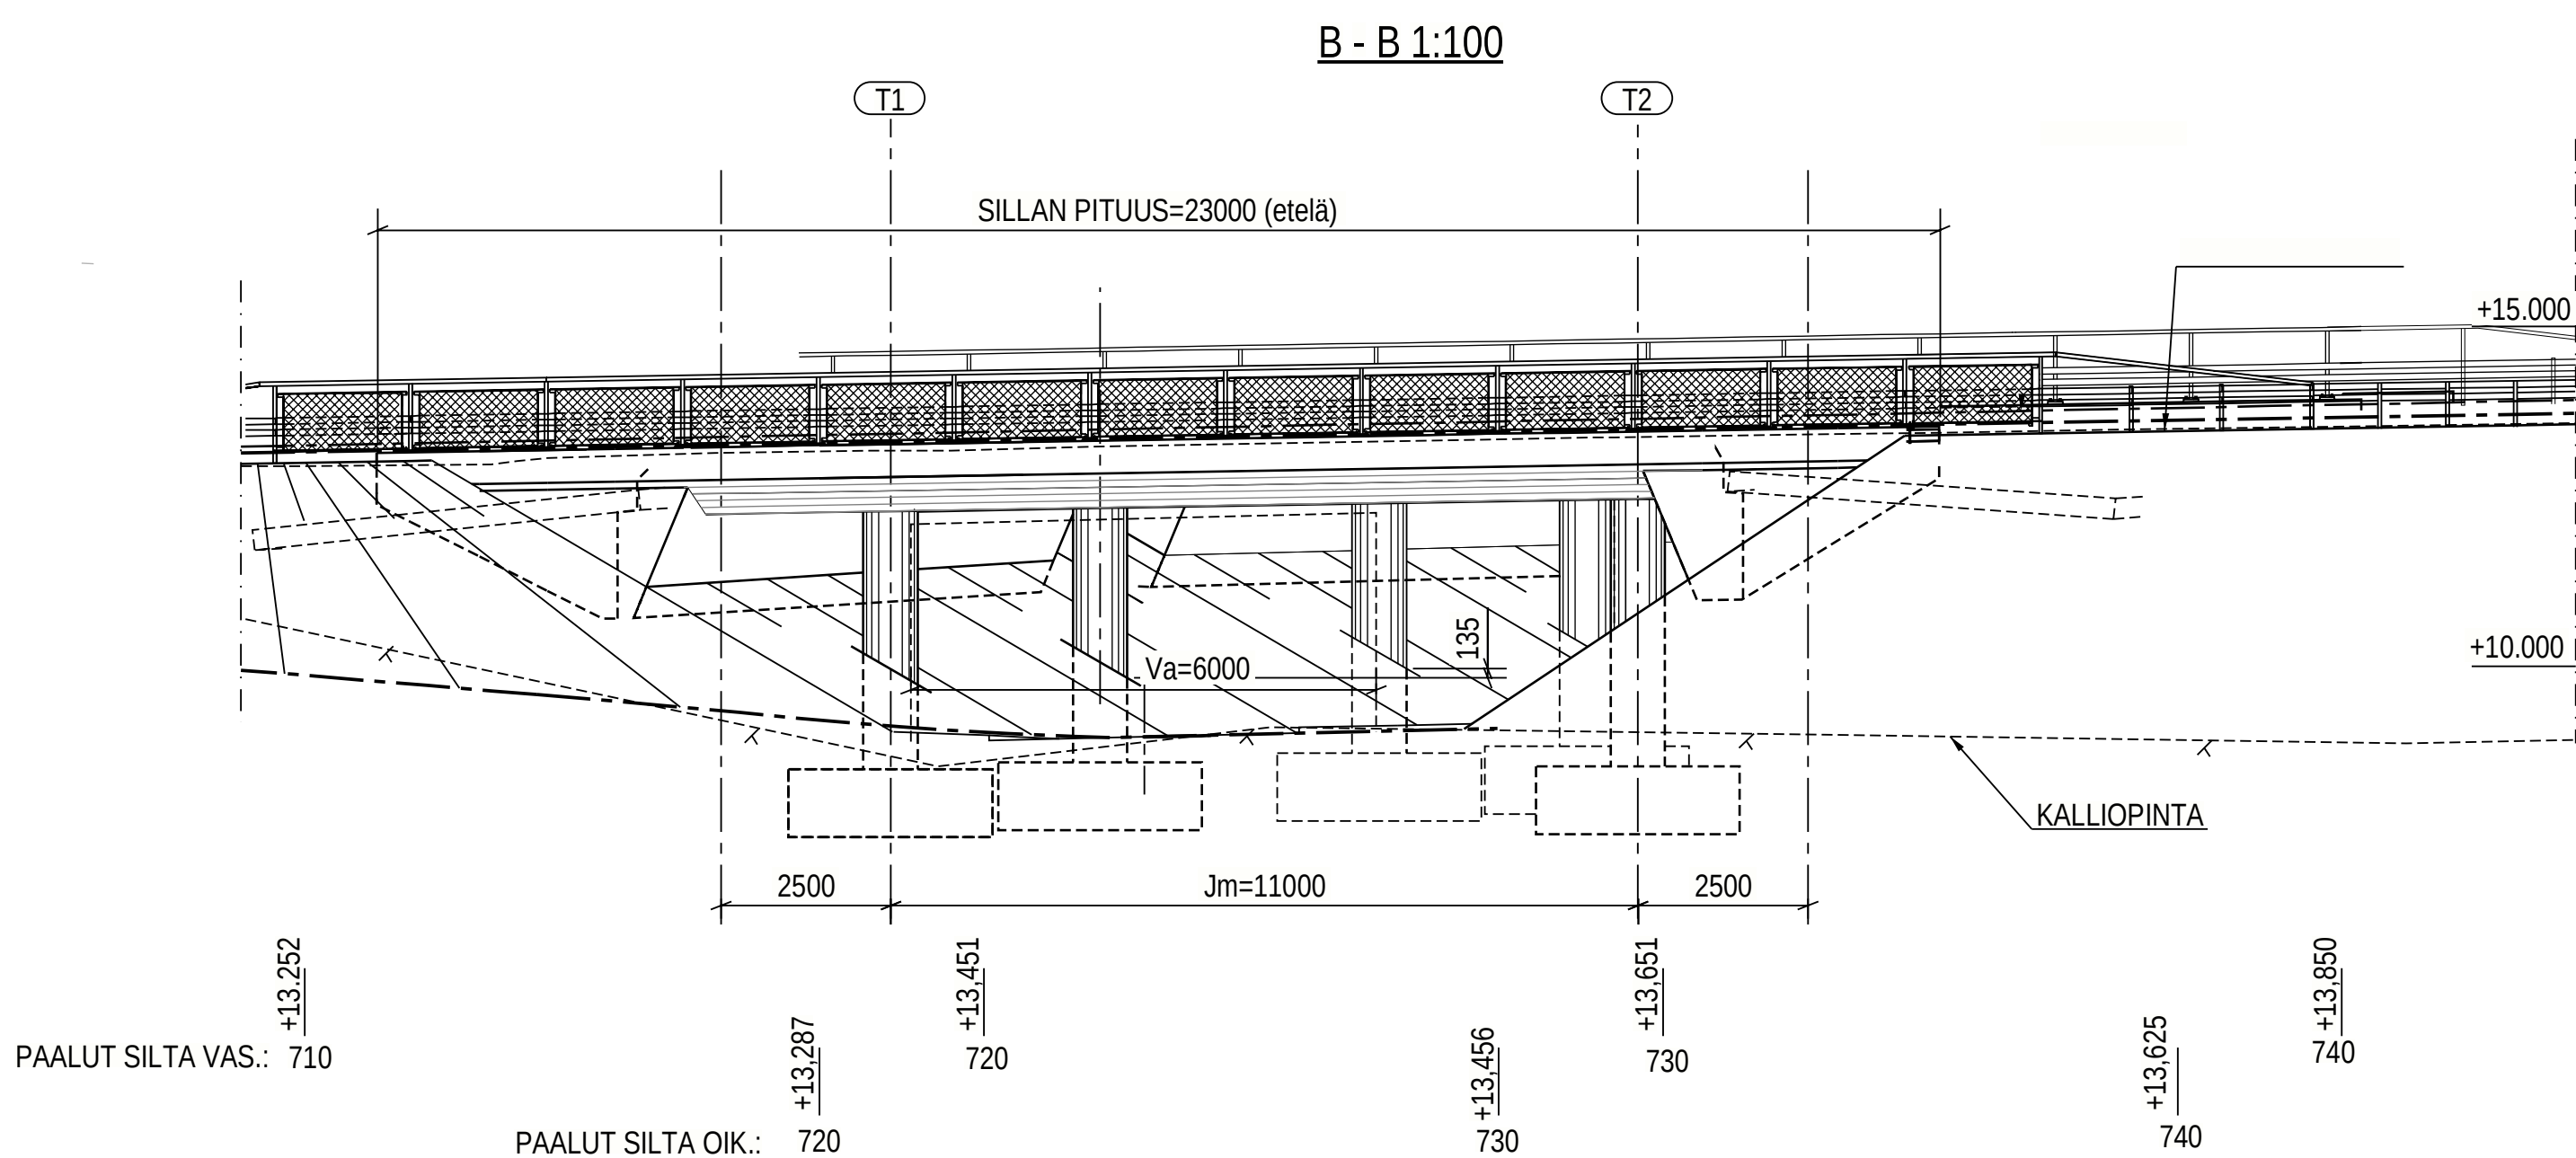

TASOPIIRROS 1:200

[illegible]