



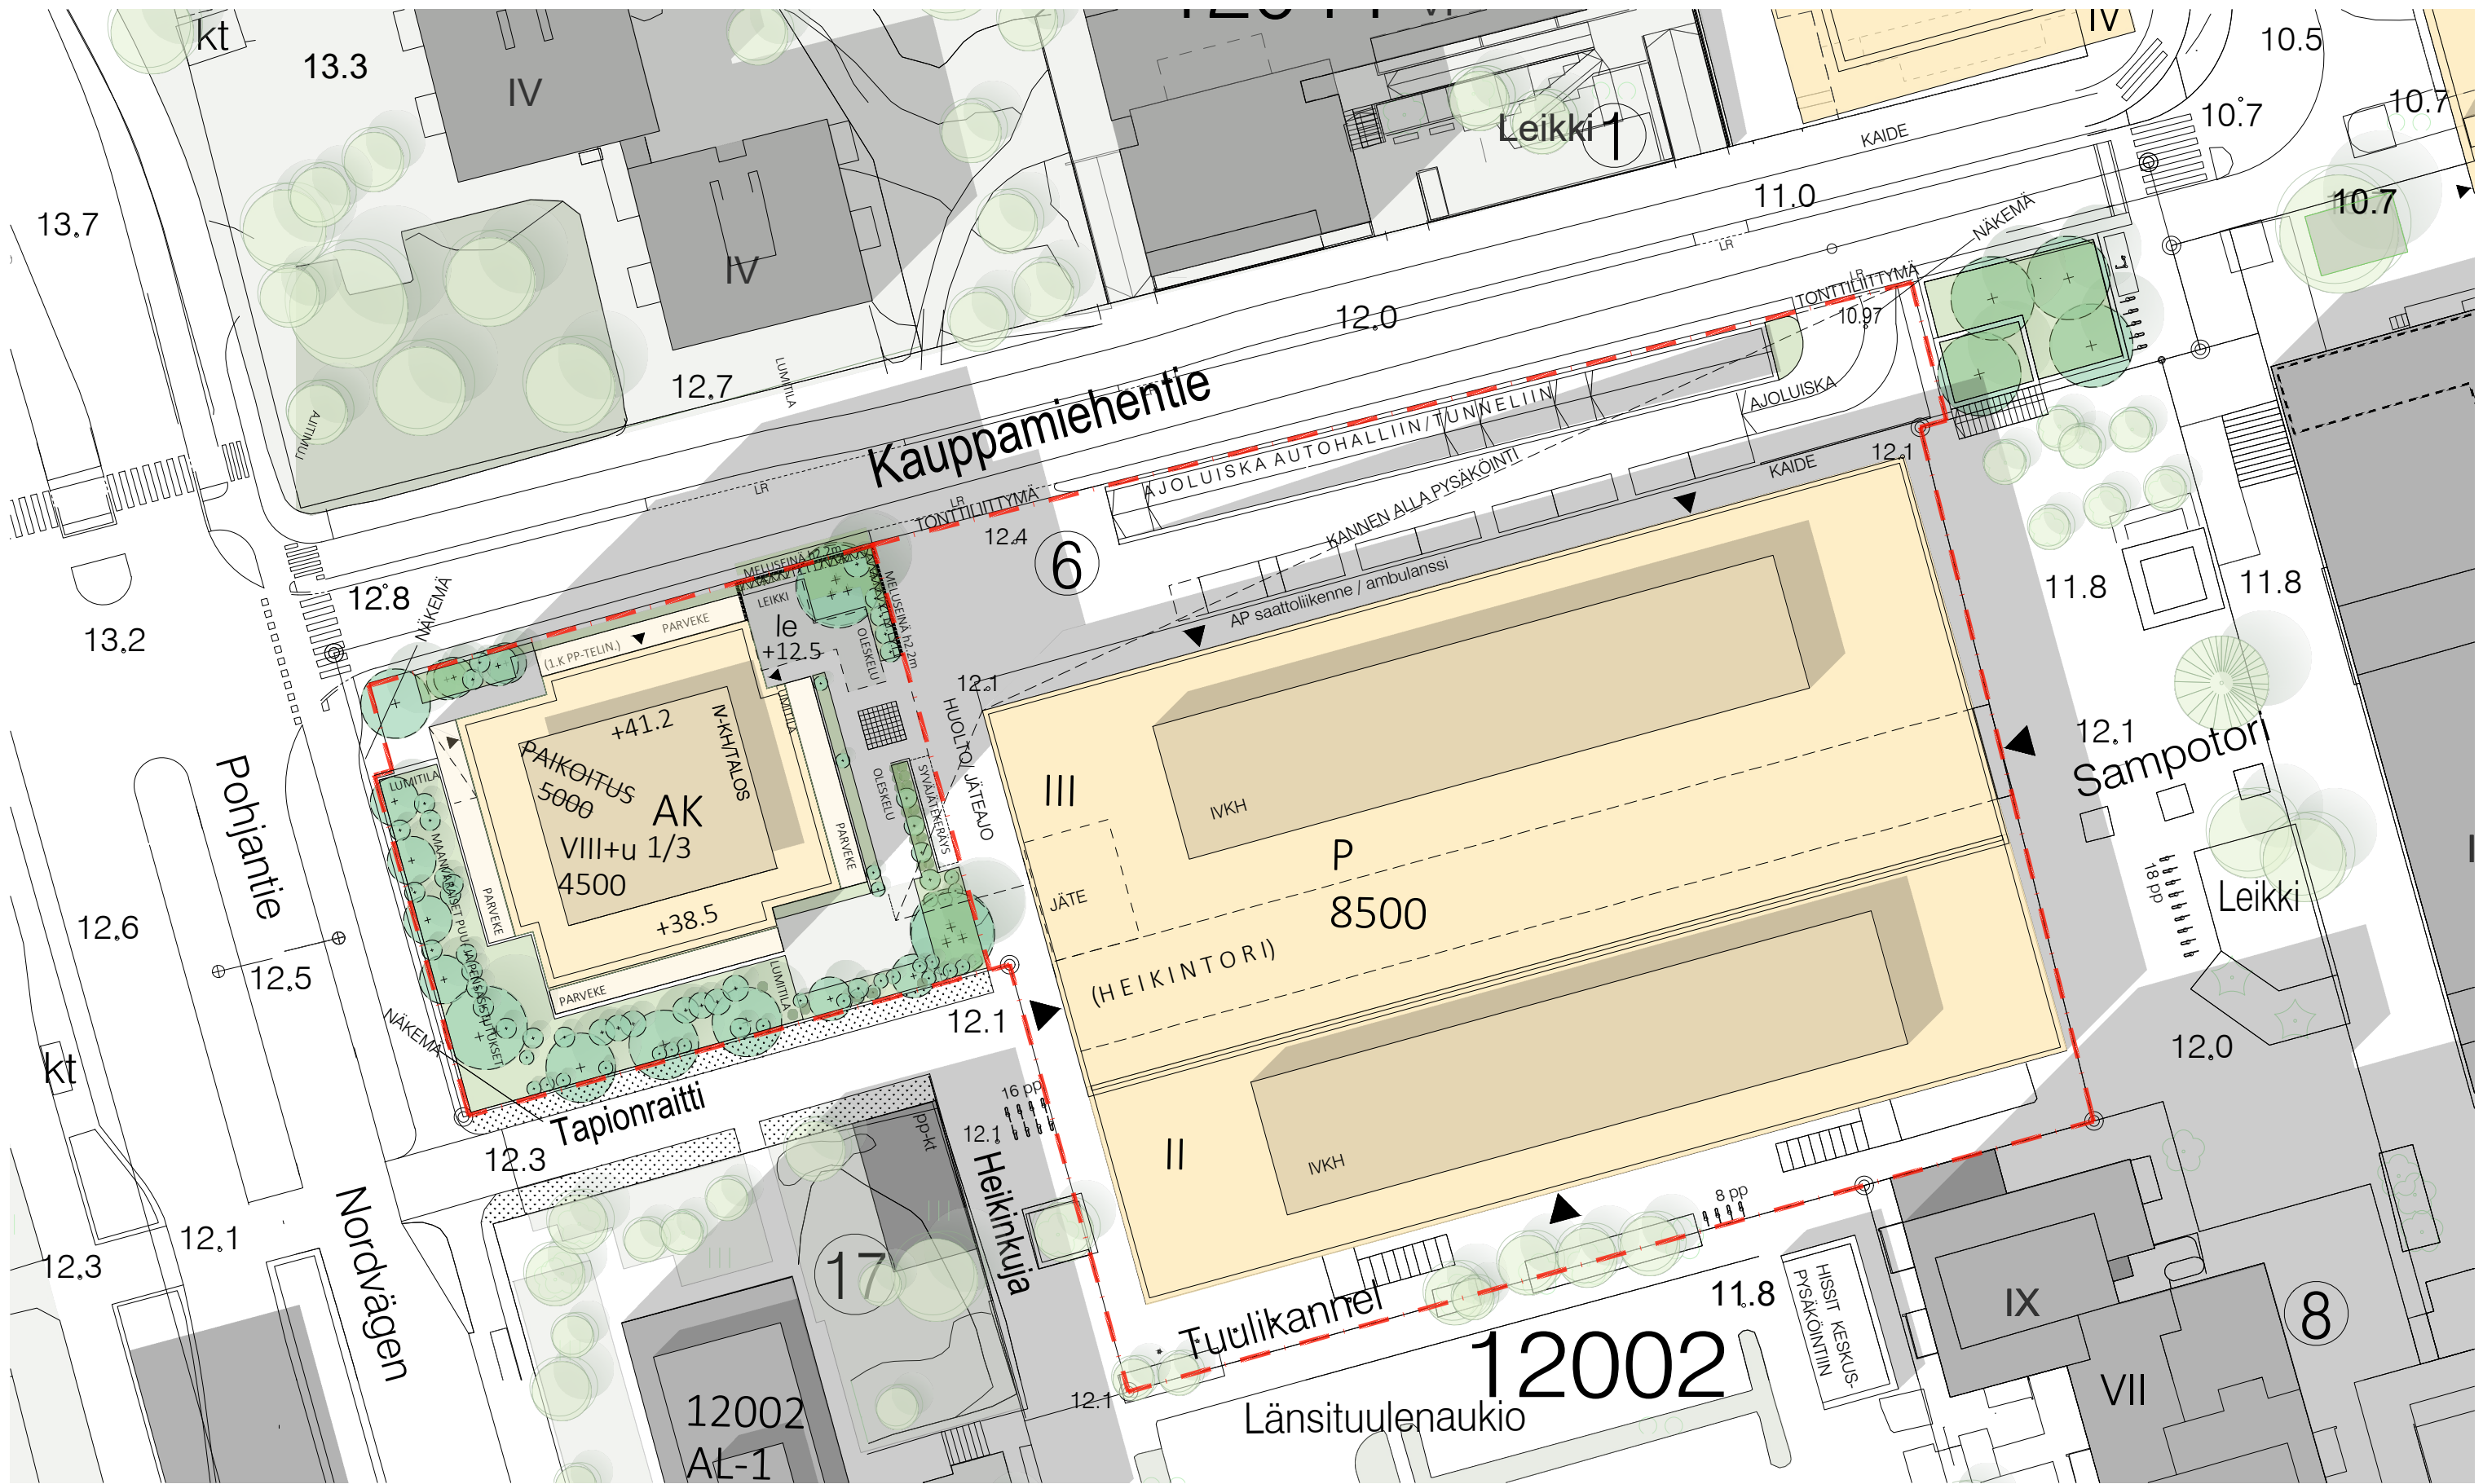

--- EHDOTETTU UUSI TONTTIRAJA

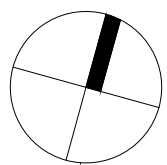

0 25 m

24.2.2026

Citycon
SRV

Sarc + Sigge

+++++
+++++
+++++
+++++

17.2.2026
HEIKINTORI
KORTTELISUUNNITELMA

ASEMAPIIRROS

1:500