


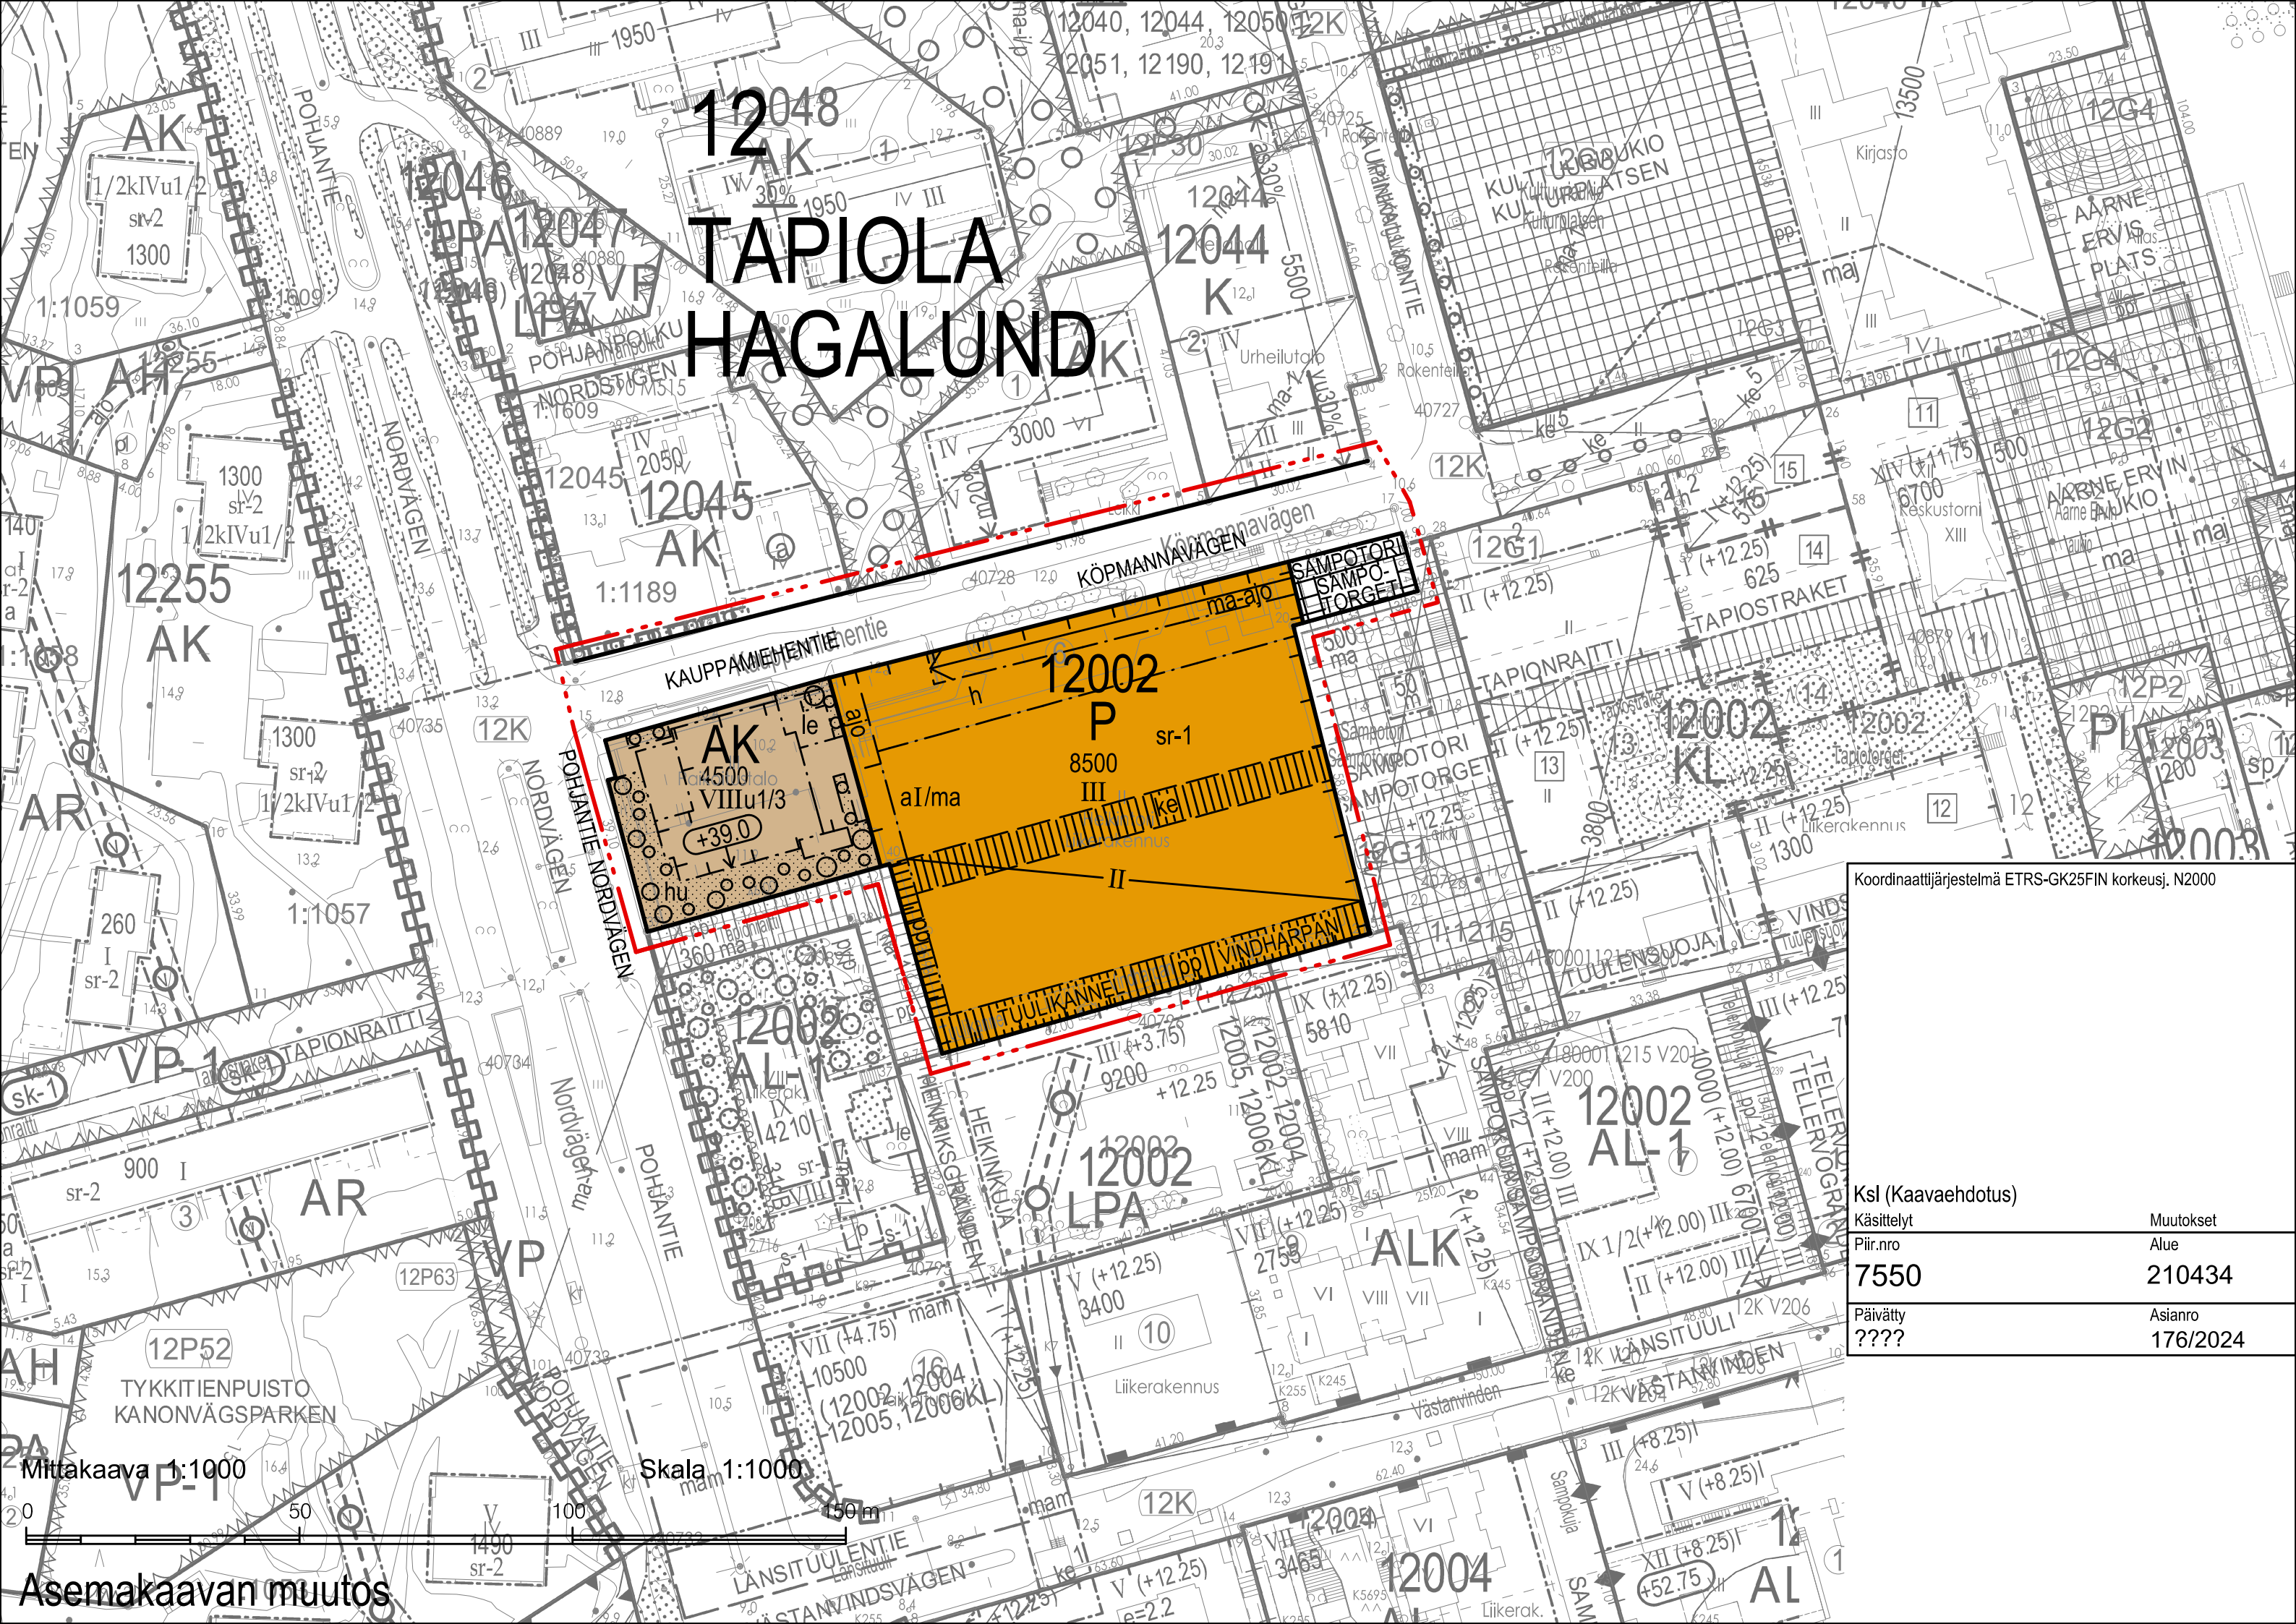

TAPIOLA HAGALUND

Koordinaattijärjestelmä ETRS-GK25FIN korkeusj. N2000

Ksl (Kaavaehdotus)	
Käsittelyt	Muutokset
Piir.nro	Alue
7550	210434
Päiväty	Asianro
????	176/2024

Mittakaava 1:1000

Skala 1:1000

Asemakaavan muutos