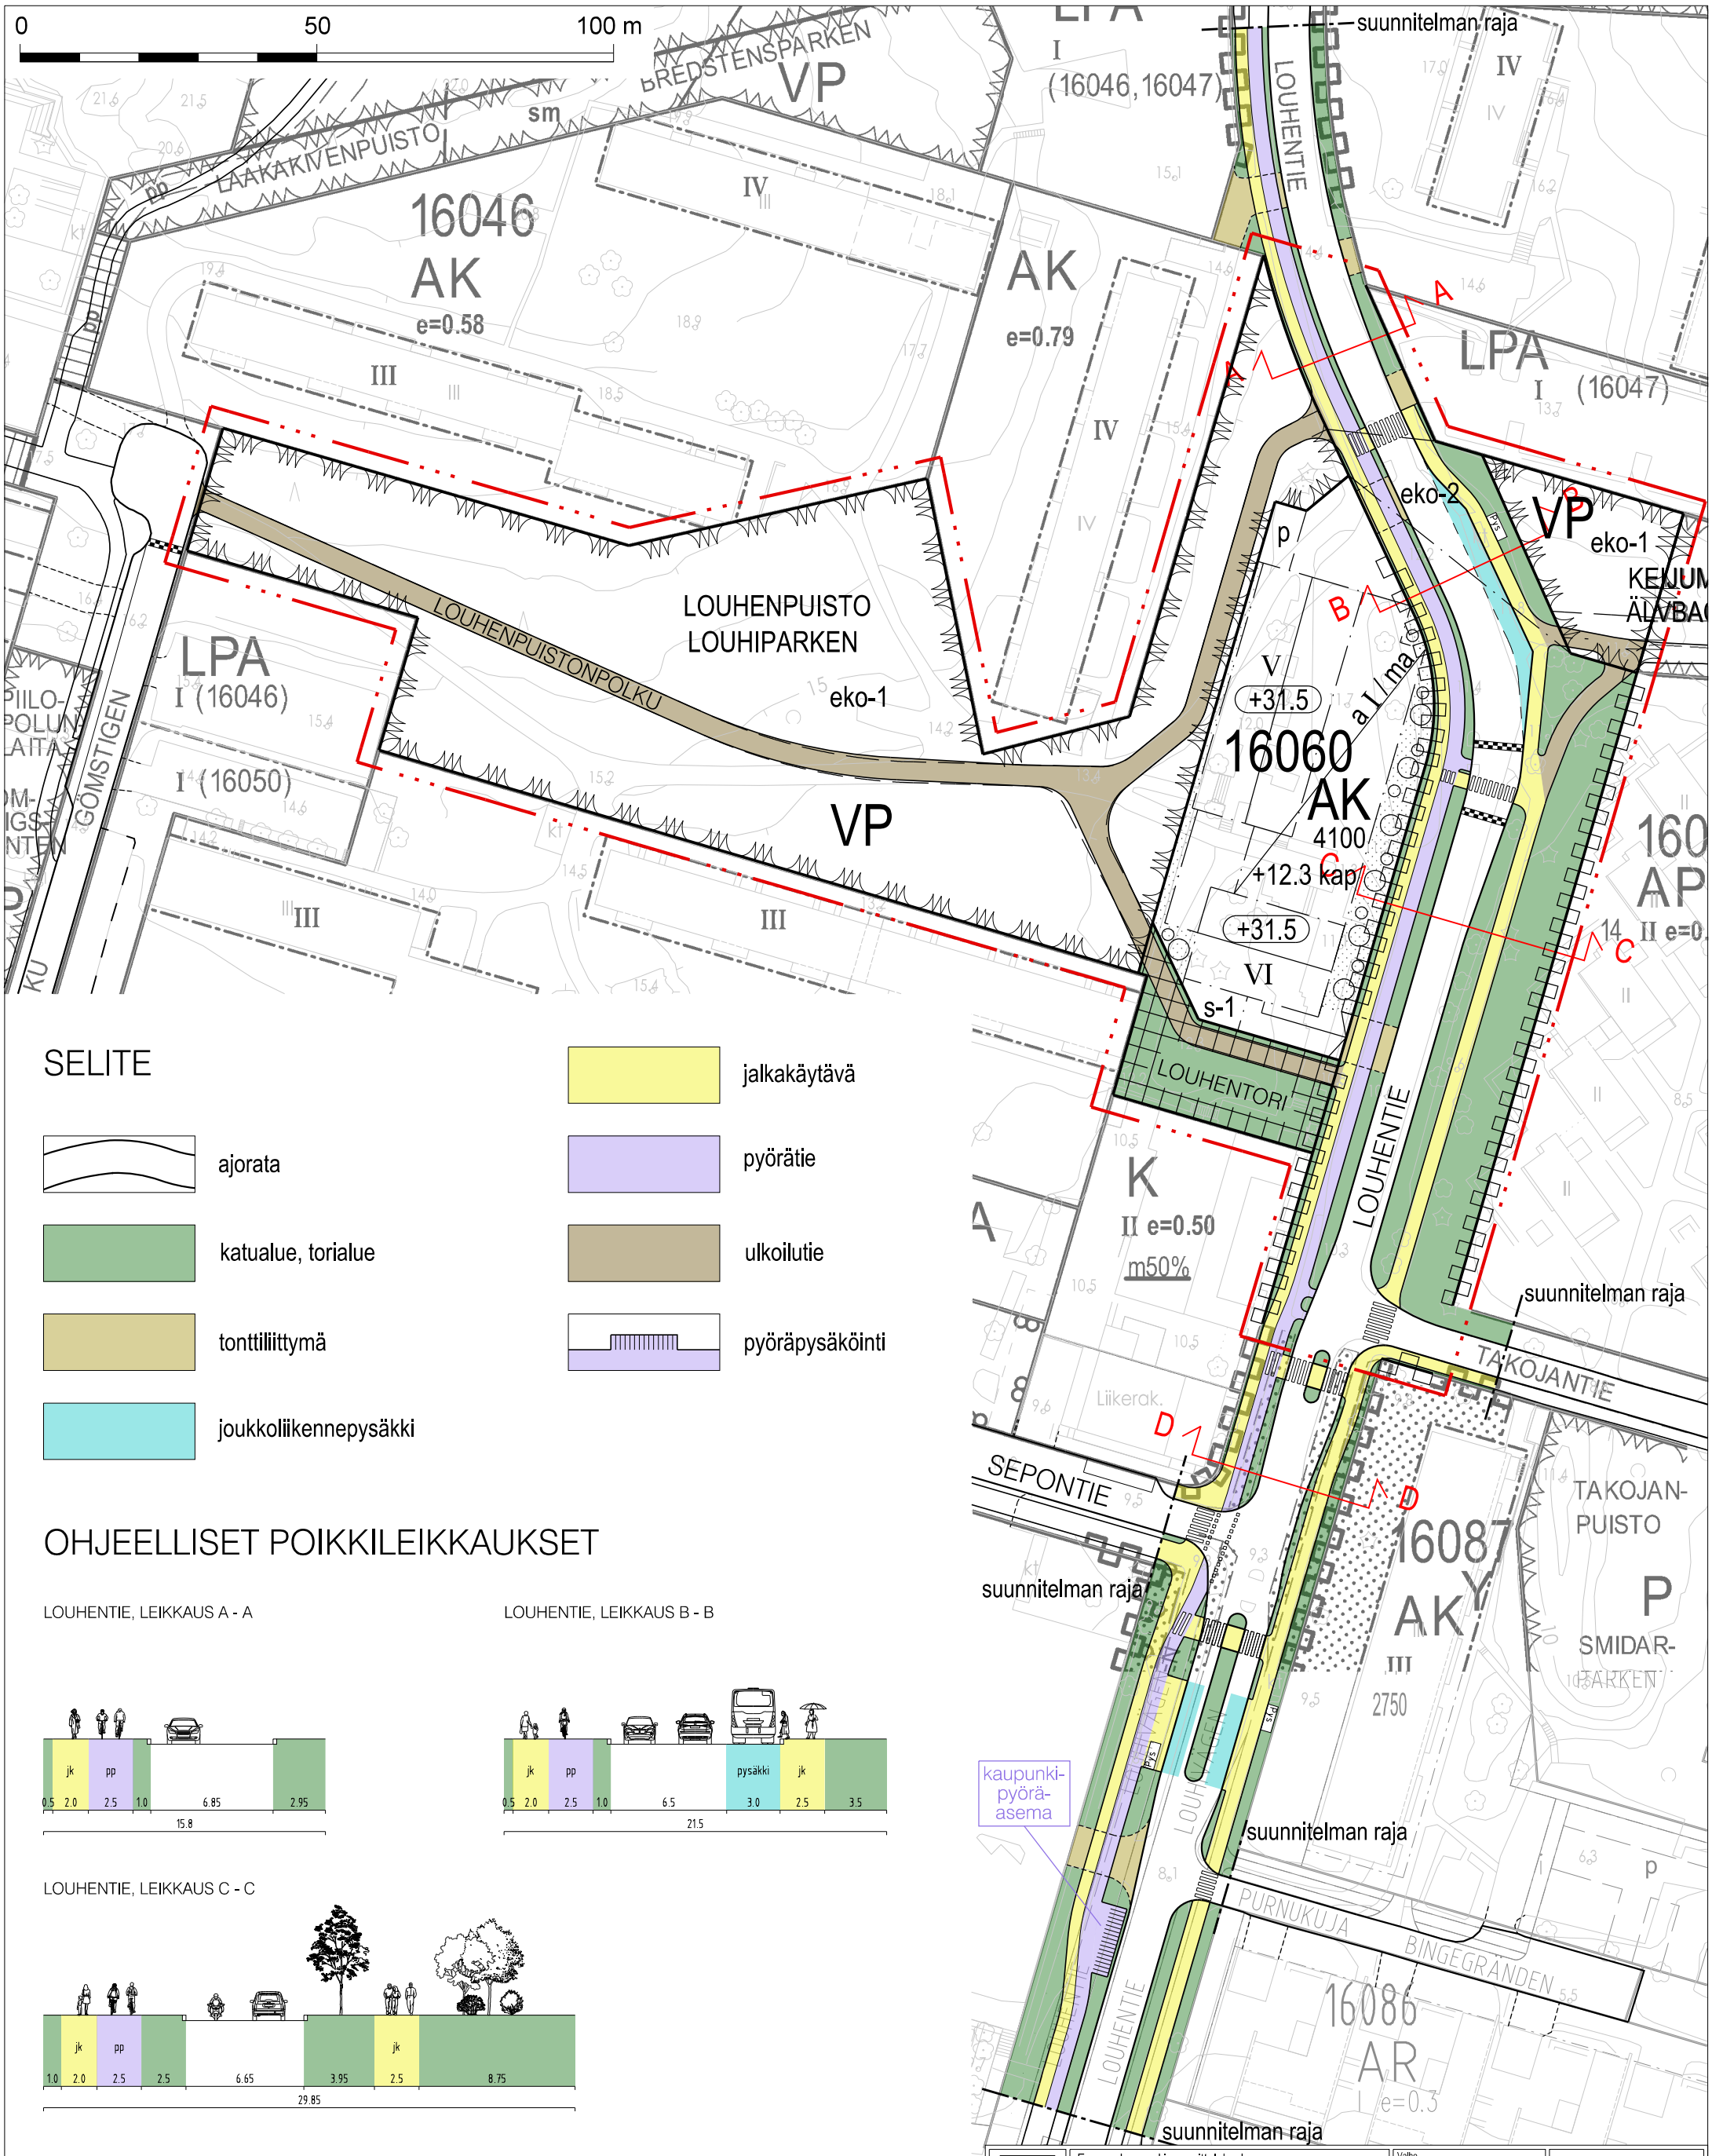

SELITE

- ajorata
- katualue, torialue
- tonttiliittymä
- joukkoliikennepysäkki
- jalkakäytävä
- pyörätie
- ulkoilutie
- pyöräpysäköinti

OHJEELLISET POIKKILEIKKAUKSET

LOUHENTIE, LEIKKAUS A - A

LOUHENTIE, LEIKKAUS B - B

LOUHENTIE, LEIKKAUS C - C

LOUHENTIE, LEIKKAUS D - D (ei kaavamuutosalueella)

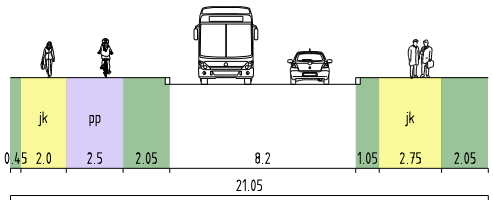

Espoon kaupunkisuunnittelukeskus Esbo stadsplaneringscentral	Valhe b	KSL
Liikennesuunnitteluyksikkö Trafikplaneringsenheten	Aslanumero 1589/10.02.03/2024	_
LOUHENTORI Asemakaavan muutos KATUKARTTA	Piirtäjä TPä	Suunnittelija MaH
	Konsultti Sitowise	Konsultin suun / tark _
	Päivämäärä 20.08.2025	Liite 2
	Pltr. nro 7549	Alue 212903
Koordinaatisto Tasokoordinaattijärjestelmä ETRS-GK25FIN, korkeusjärjestelmä N2000	Mittakaava 1:1000	