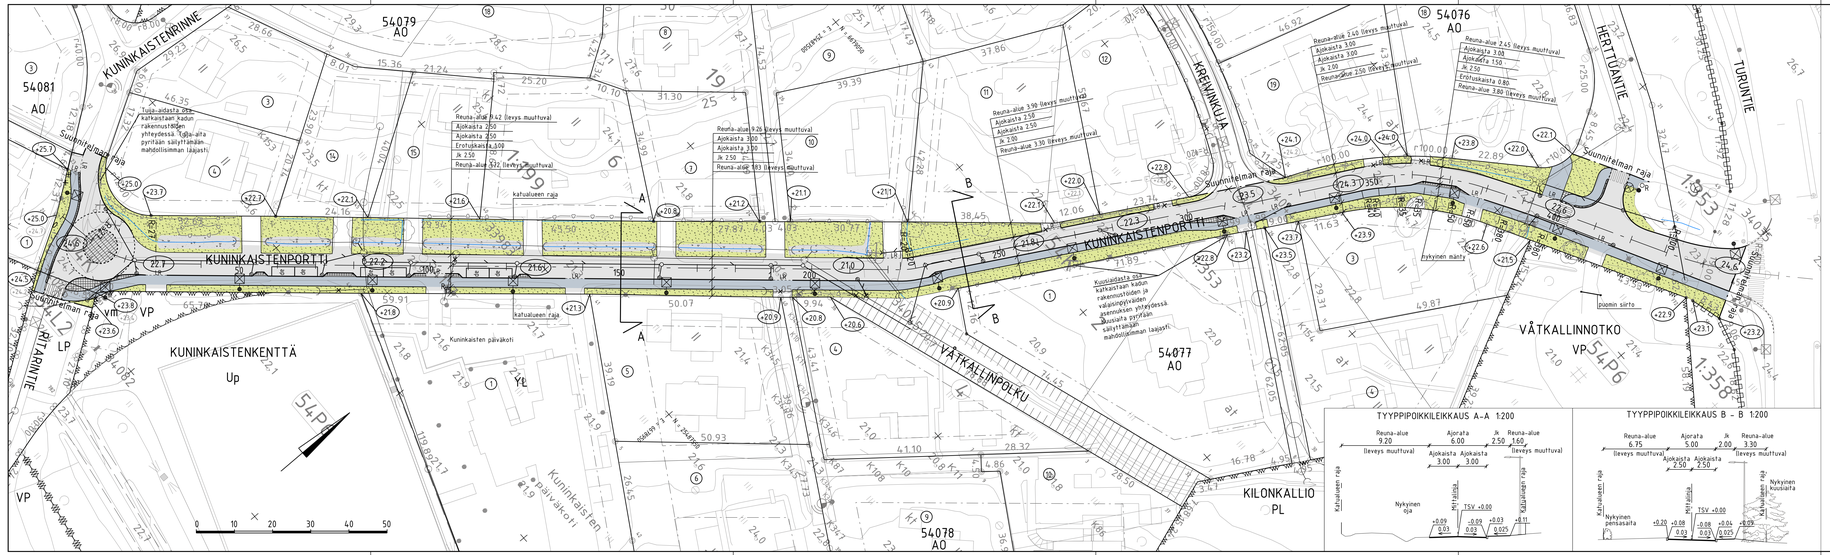

TYYPPIPOIKKILEIKKAUS A–A 1:200

TYYPPIPOIKKILEIKKAUS B – B 1:200

MERKINTÖJEN SELITYS

- ajorata, asfaltti
- jalkakäytävä, asfaltti
- reunatuki / madallettu reunatuki
- upotettu / luiskattu reunatuki
- kiveys
- viheralue
- avokallio
- murske
- nykyinen / poistettava puu
- nykyinen lehtipensasaita
- poistettava lehtipensasaita
- nykyinen havupuuaita
- poistettava havupuuaita
- hulevesiviemäri, suunniteltu / rakennettu
- hulevesikaivo / tarkastuskaivo
- rumpu, suunniteltu / rakennettu
- 9.9 likim. suunniteltu korkeusasema
- +9.9 likim. suunniteltu maanpinnan korkeusasema
- +9.9 likim. nykyinen maanpinnan korkeusasema
- säilyvä / uusi avouoma
- puomi
- pollari
- R roska-astia
- valaisinpylväs

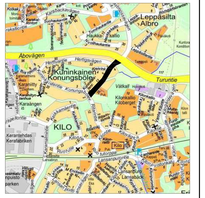
Leppäsilta
Abovägen
Kuninkainen
Konungsbölen
Kaivolan koulu
Kaivolantie
Kaivolanpuisto
Kaivolanpuistotie
Vätkallintie
Kiilontie
