
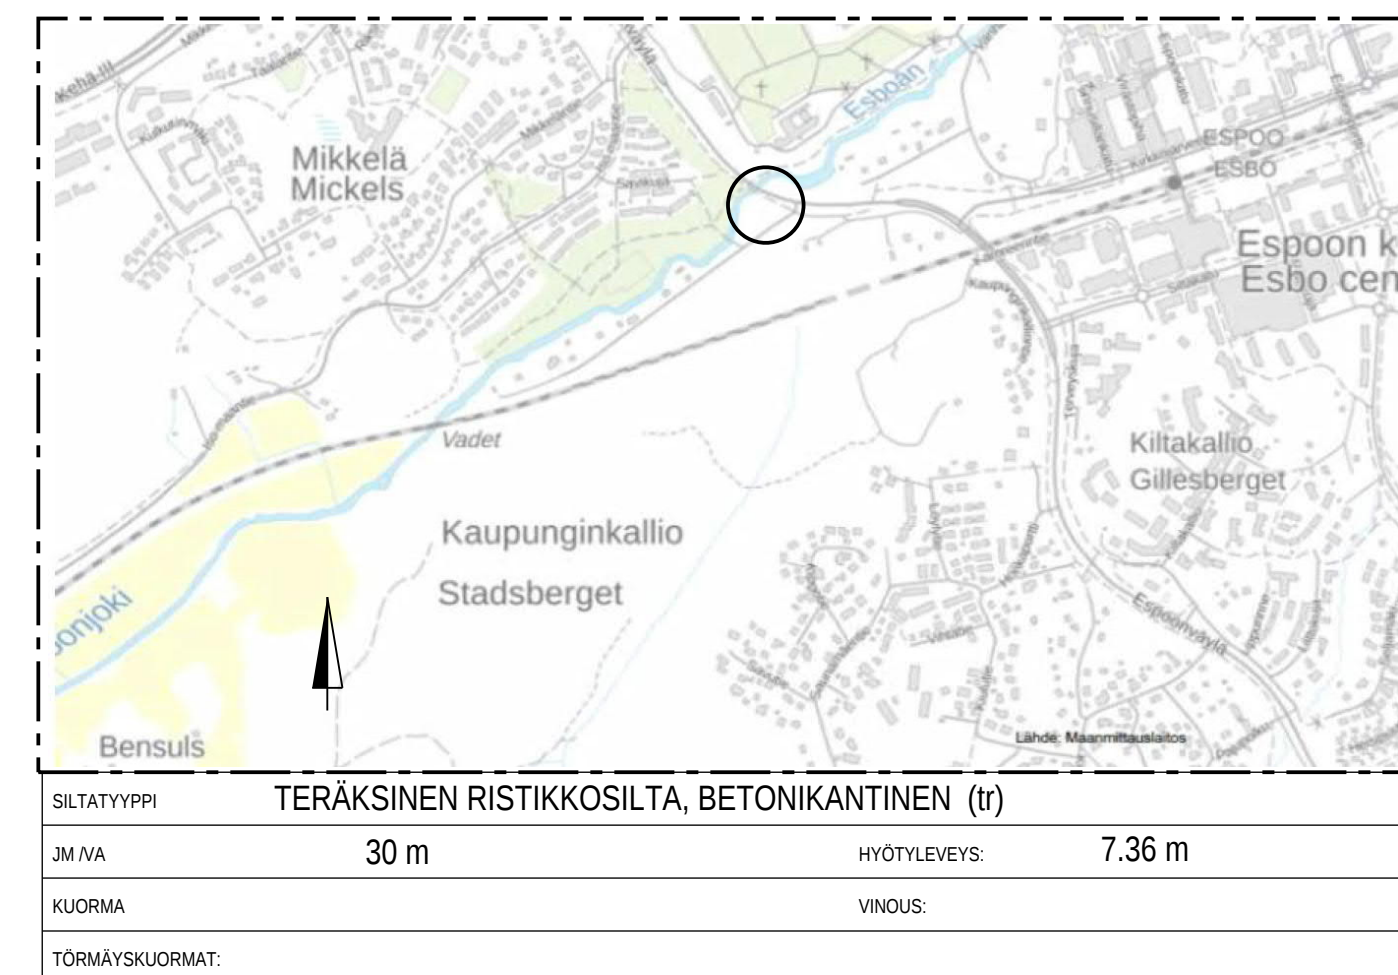
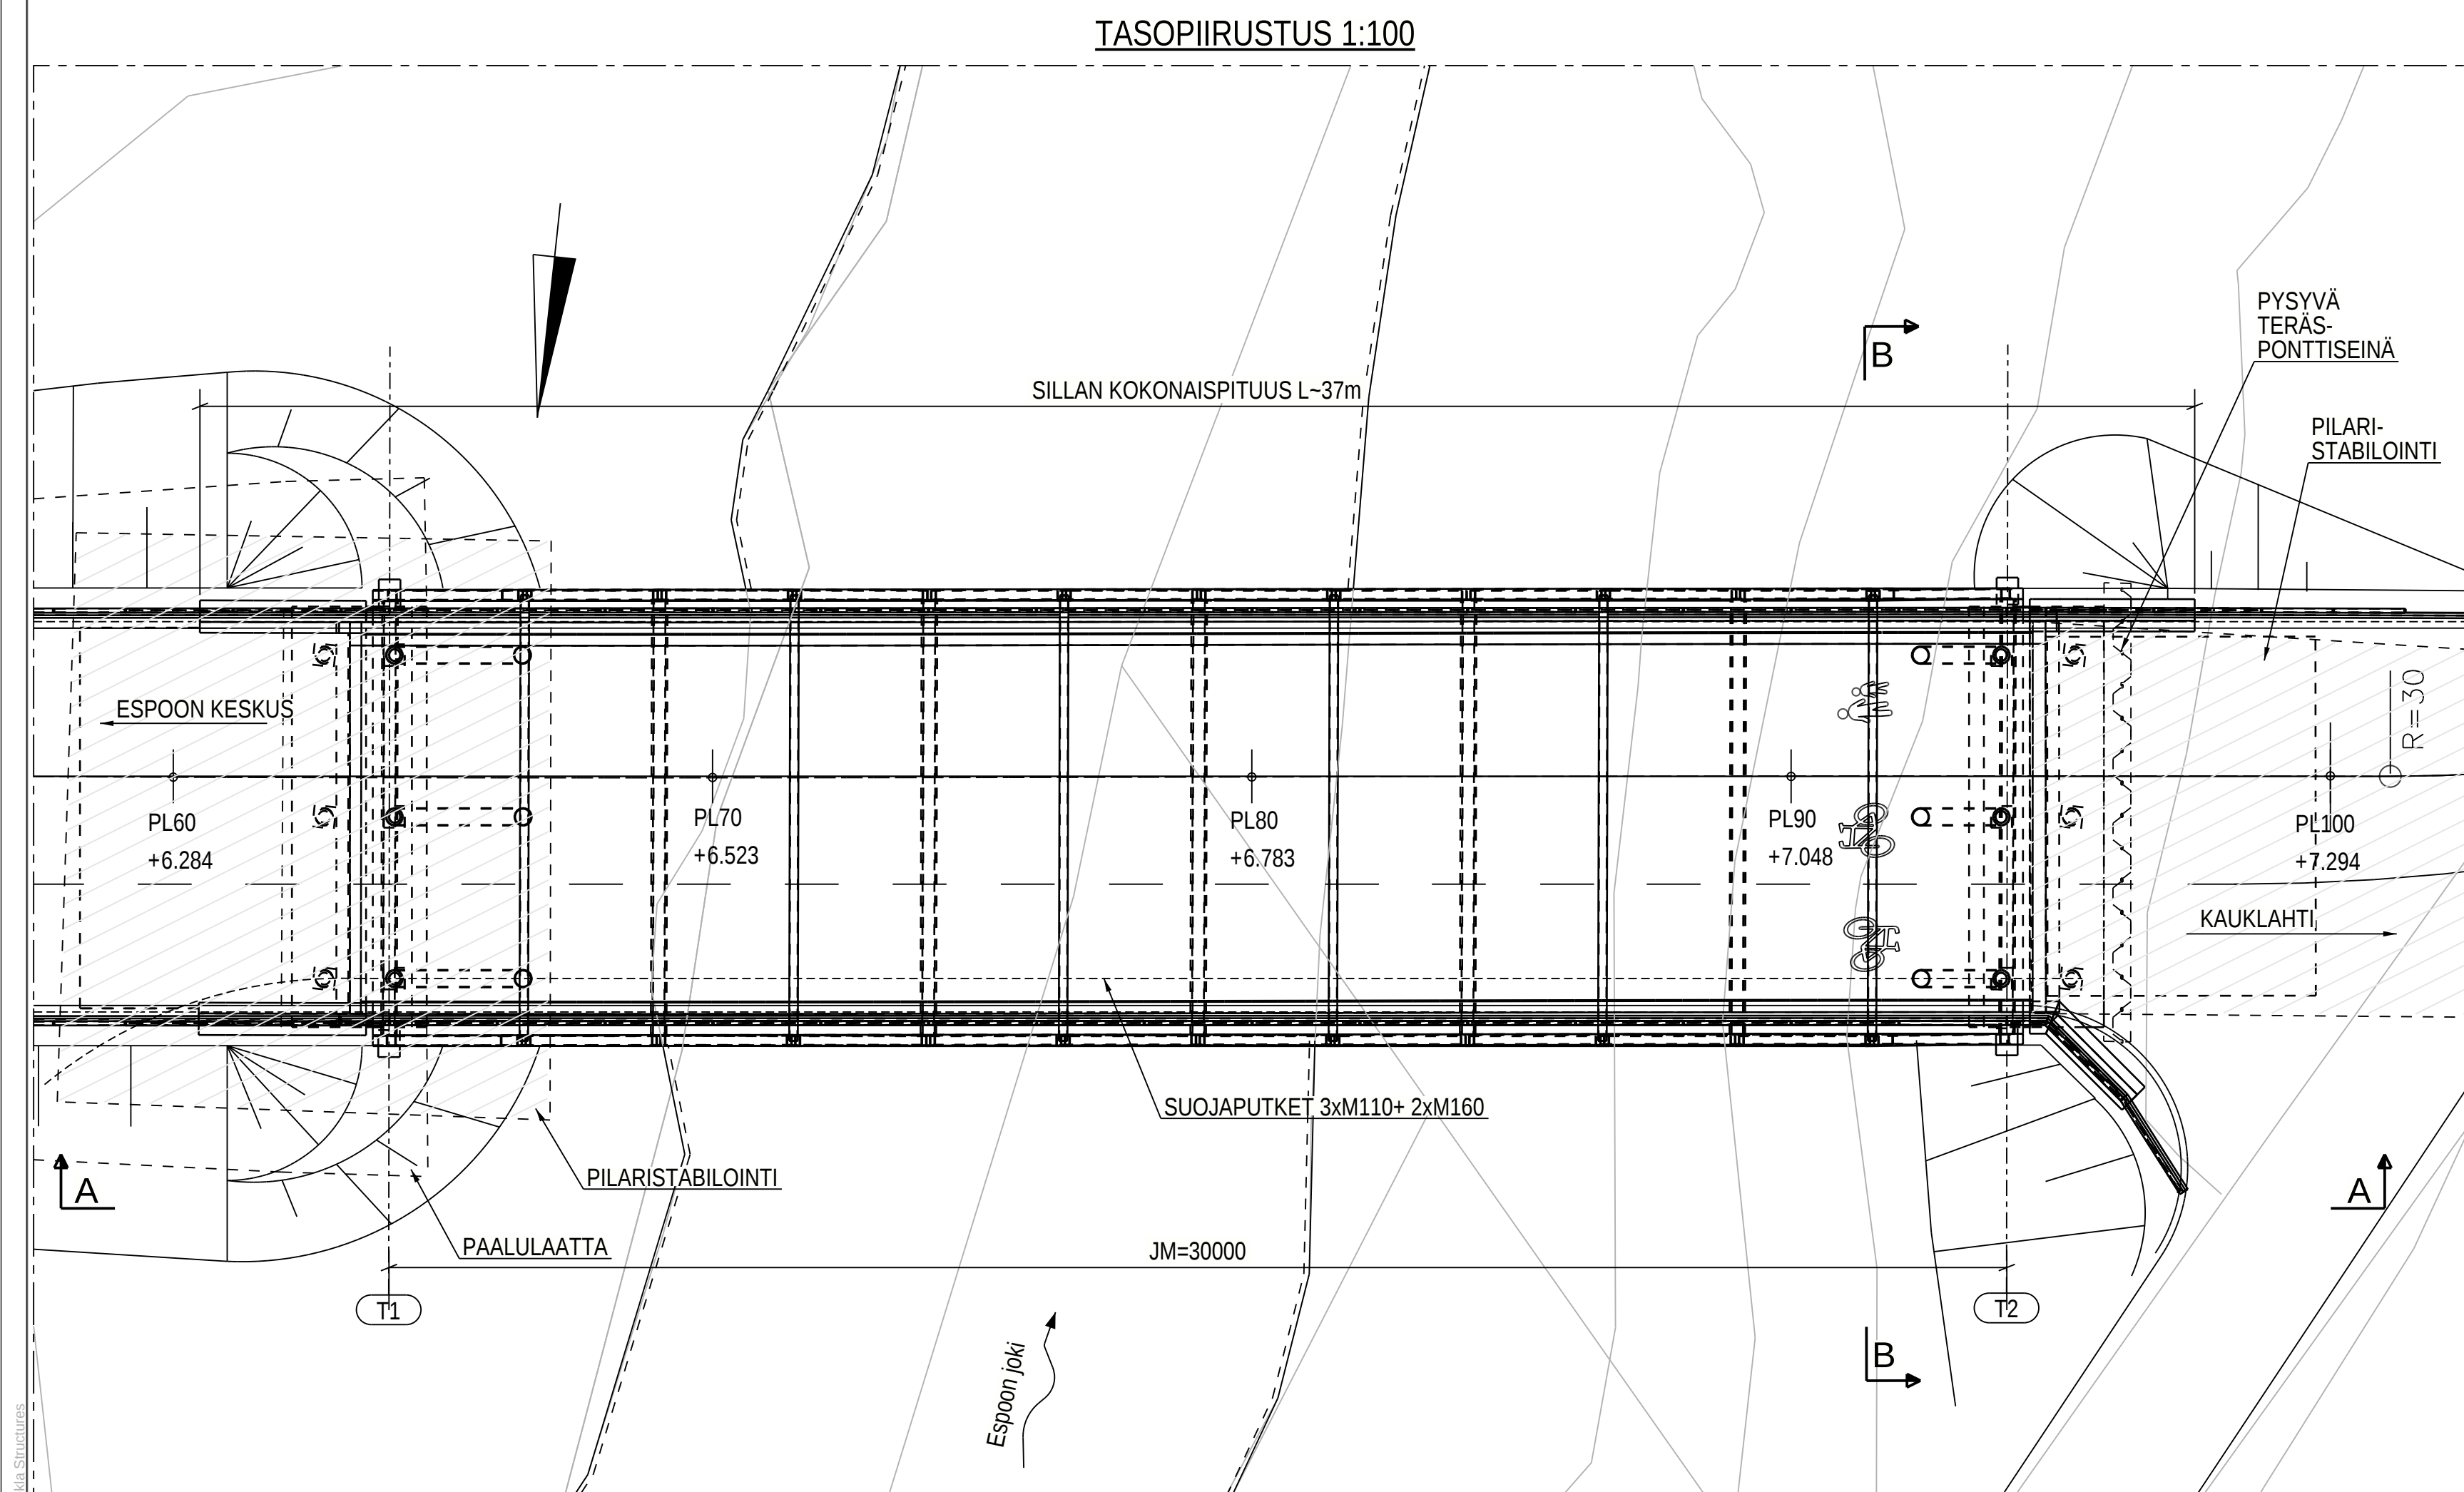
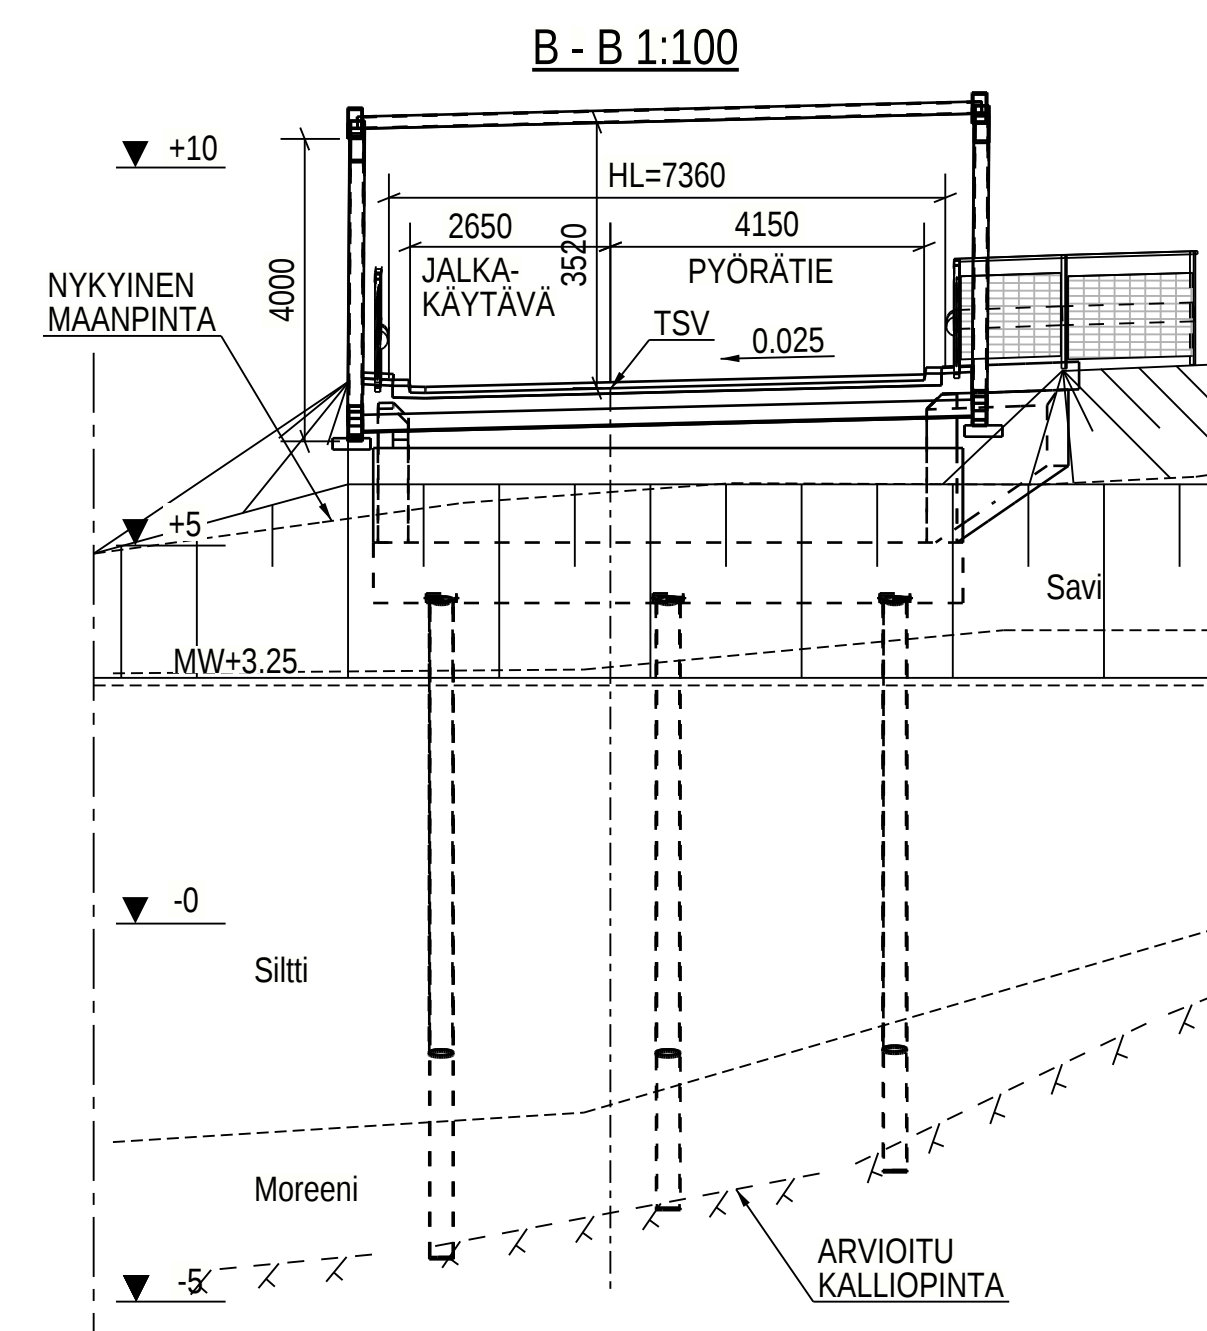


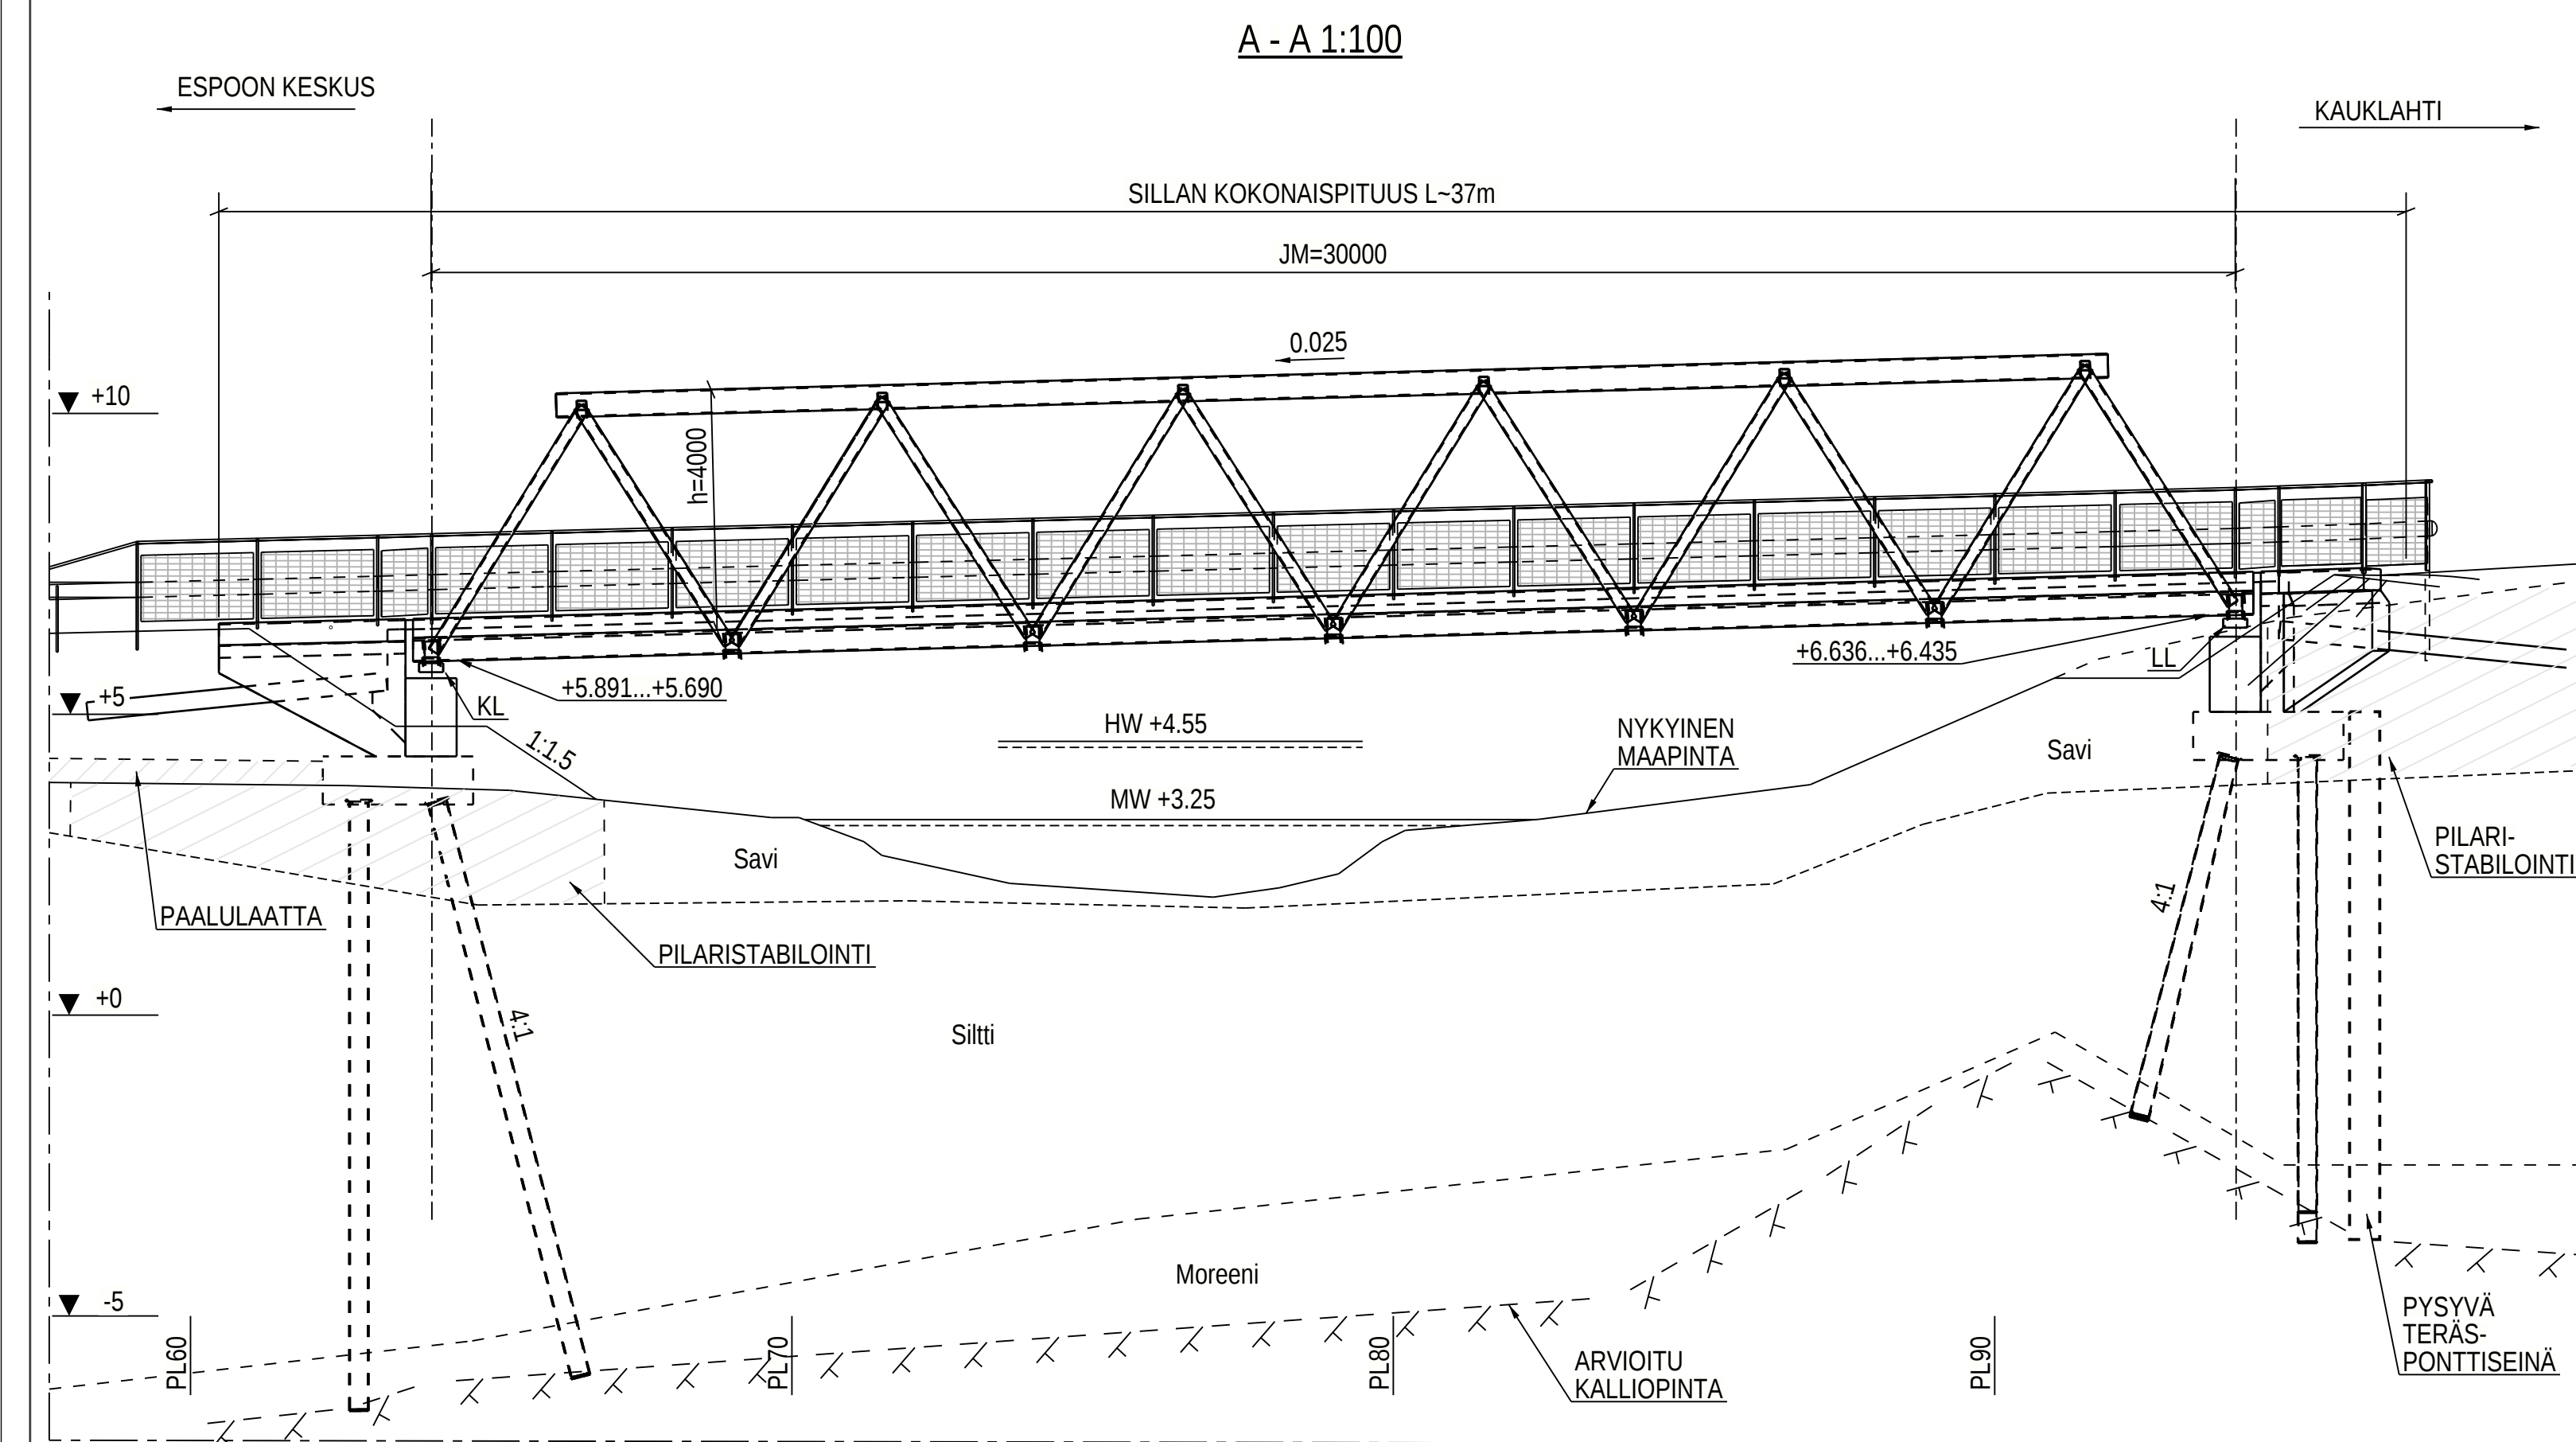

		ESPOON KAUPUNKI KAUPUNKITEKNIKAN KESKUS		ESBO STAD STADSTEKNIKCENTRALEN		FORM: _____ TELIN: _____	
ALUE		KAAVA MIKKELÄ I MIKKELÄ I MUUTOS PÄILÄNMÄKI		KAUP. OSA 47 MUURALA 41 KAUPUNGINKALLIO		PÄIV. 24.02.2026 Vesa Röntty PPK 05.03.2026 Leena Ihminen TELA _____	
NIMI		MIKKELÄNPELTO MIKKELÄNPELLON SILTA		PLEHTI _____ PUNO _____ LITTYV _____ KAN _____ KOKONAIS 1:100 KOKONAIS ETRS - GK25 KOKONAIS N2000		NIMI	
AIHE PIIR. LAJI		SILTA PÄÄPIIRUSTUS		8102 / 400			
 HSY Vesi Ilmalanku 2A PL 300 00066 HSY p.(09) 15611		NRO		HYV. _____ TARK. _____ HYV. _____ TARK. _____			
GT		GEOTEKNIikka - YKSIKKÖ		KOKO RAMBOLL		KOKO RAMBOLL 23.02.2026	
SUUNN.				SUUNN. Harri Koskinen			
TARK.		Jukka Elomaa		TARK. Eero Särkkä			
		Vesa Lainpelto					