



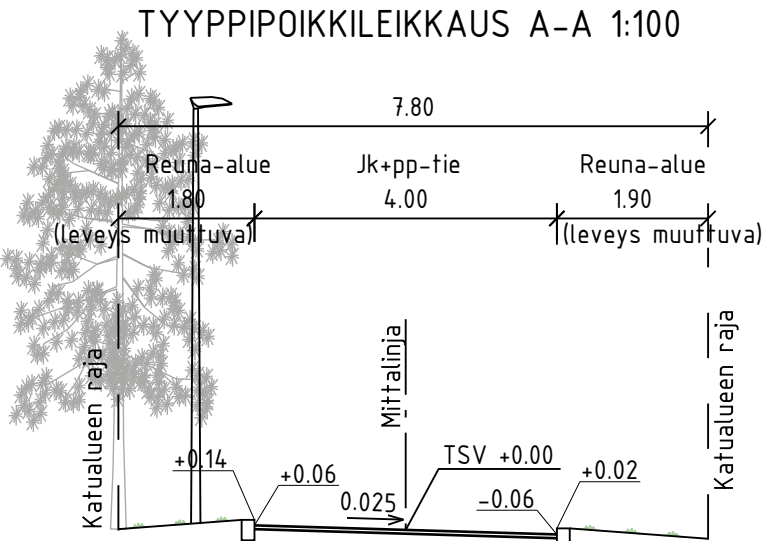

MERKINTÖJEN SELITYS

- jk+pp-tie, asfaltti
- viheralue
- nykyinen puu
- nykyinen pensasaita
- nykyinen pensas
- reunatuki
- hulevesiviemäri, rakennettu
- likim. suunniteltu korkeusasema
- likim. nykyinen maanpinnan korkeusasema
- valaisinpylväs

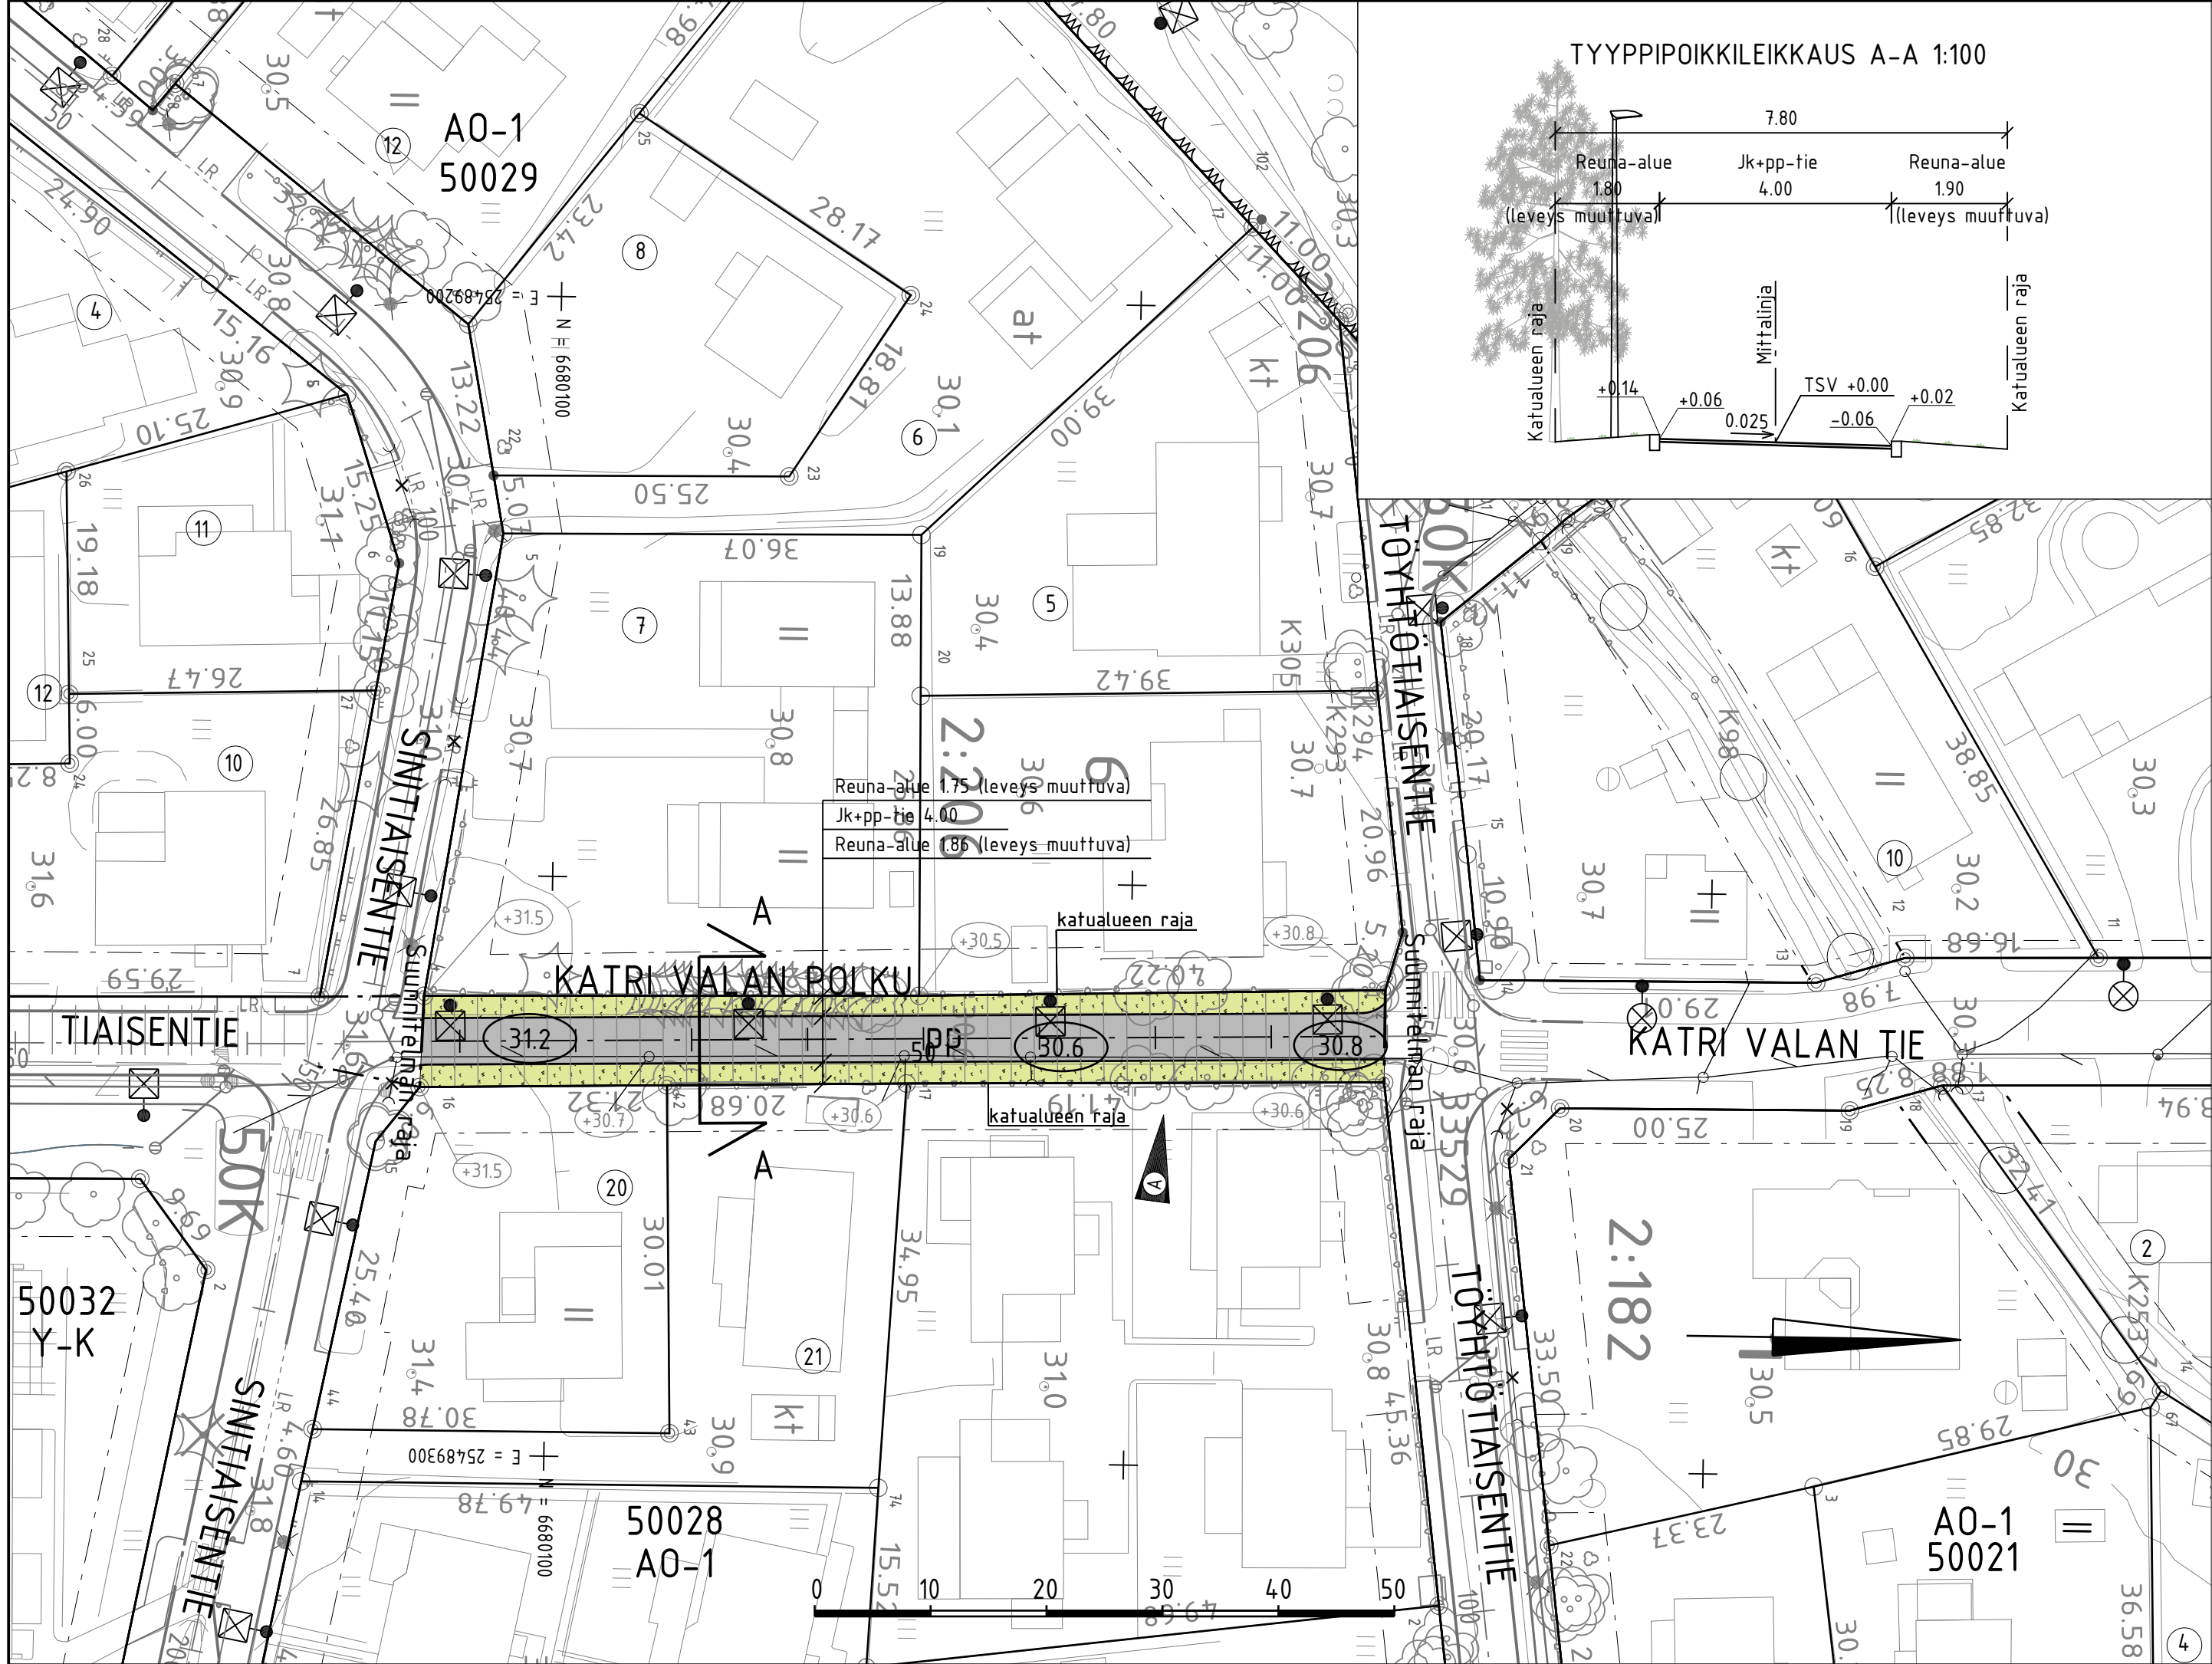

C	H	S	T/H
B	H	S	T/H
A	H	S	T/H
17.11.2025	Päivitetty kantakartta ja nykyisen maanpinnan korot. Poistettu ylimääräinen tonttiliittymä.	T. Suni / Sitowise	18.11.2025/ Päivi Vanttinen 19.11.2025/ Heli Rautio
	ESPOON KAUPUNKI KAUPUNKITEKNIKAN KESKUS	ESBO STAD STADSTEKNIKCENTRALEN	PIIRI: SUUNN. TARK. HYV. PPK TELA
ALUE	KAAVA LINTUKORPI IIA	KAUP.OSA 50 LINTUVAARA	HYV. PPK TELA
NIMI	KATRI VALAN POLKU		KLEHTI 16S, 17S LITTYV
AIHE	KATU		KAAVA 1:500, 1:100 KOORD.JARJ. ETRS-GK25 KORKEUS.JARJ. N2000
PIIR. LAJI	KATUSUUNNITELMA JA TYYPPIPOIKKILEIKKAUS		NRO 6974/018A
	HSY:n vesihuolto PL 100 00066 HSY p.(09) 15611	NRO	REV.HYV. REV.TARK. HYV. TARK.
GT	GEOTEKNIIKKA- YKSIKKÖ	KONS.	KONS. SUUNN. TARK.
SUUNN.			Tuomas Suni
TARK.			Nina Teittinen