

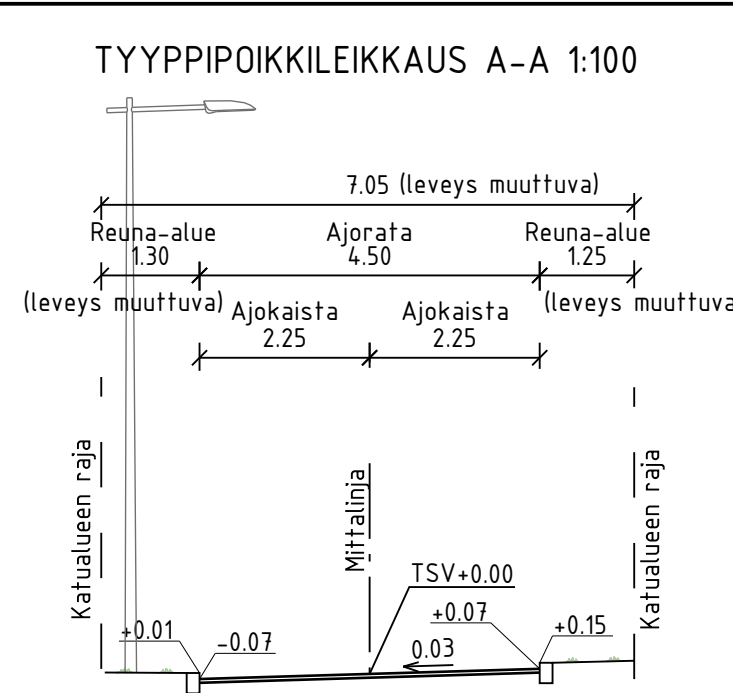


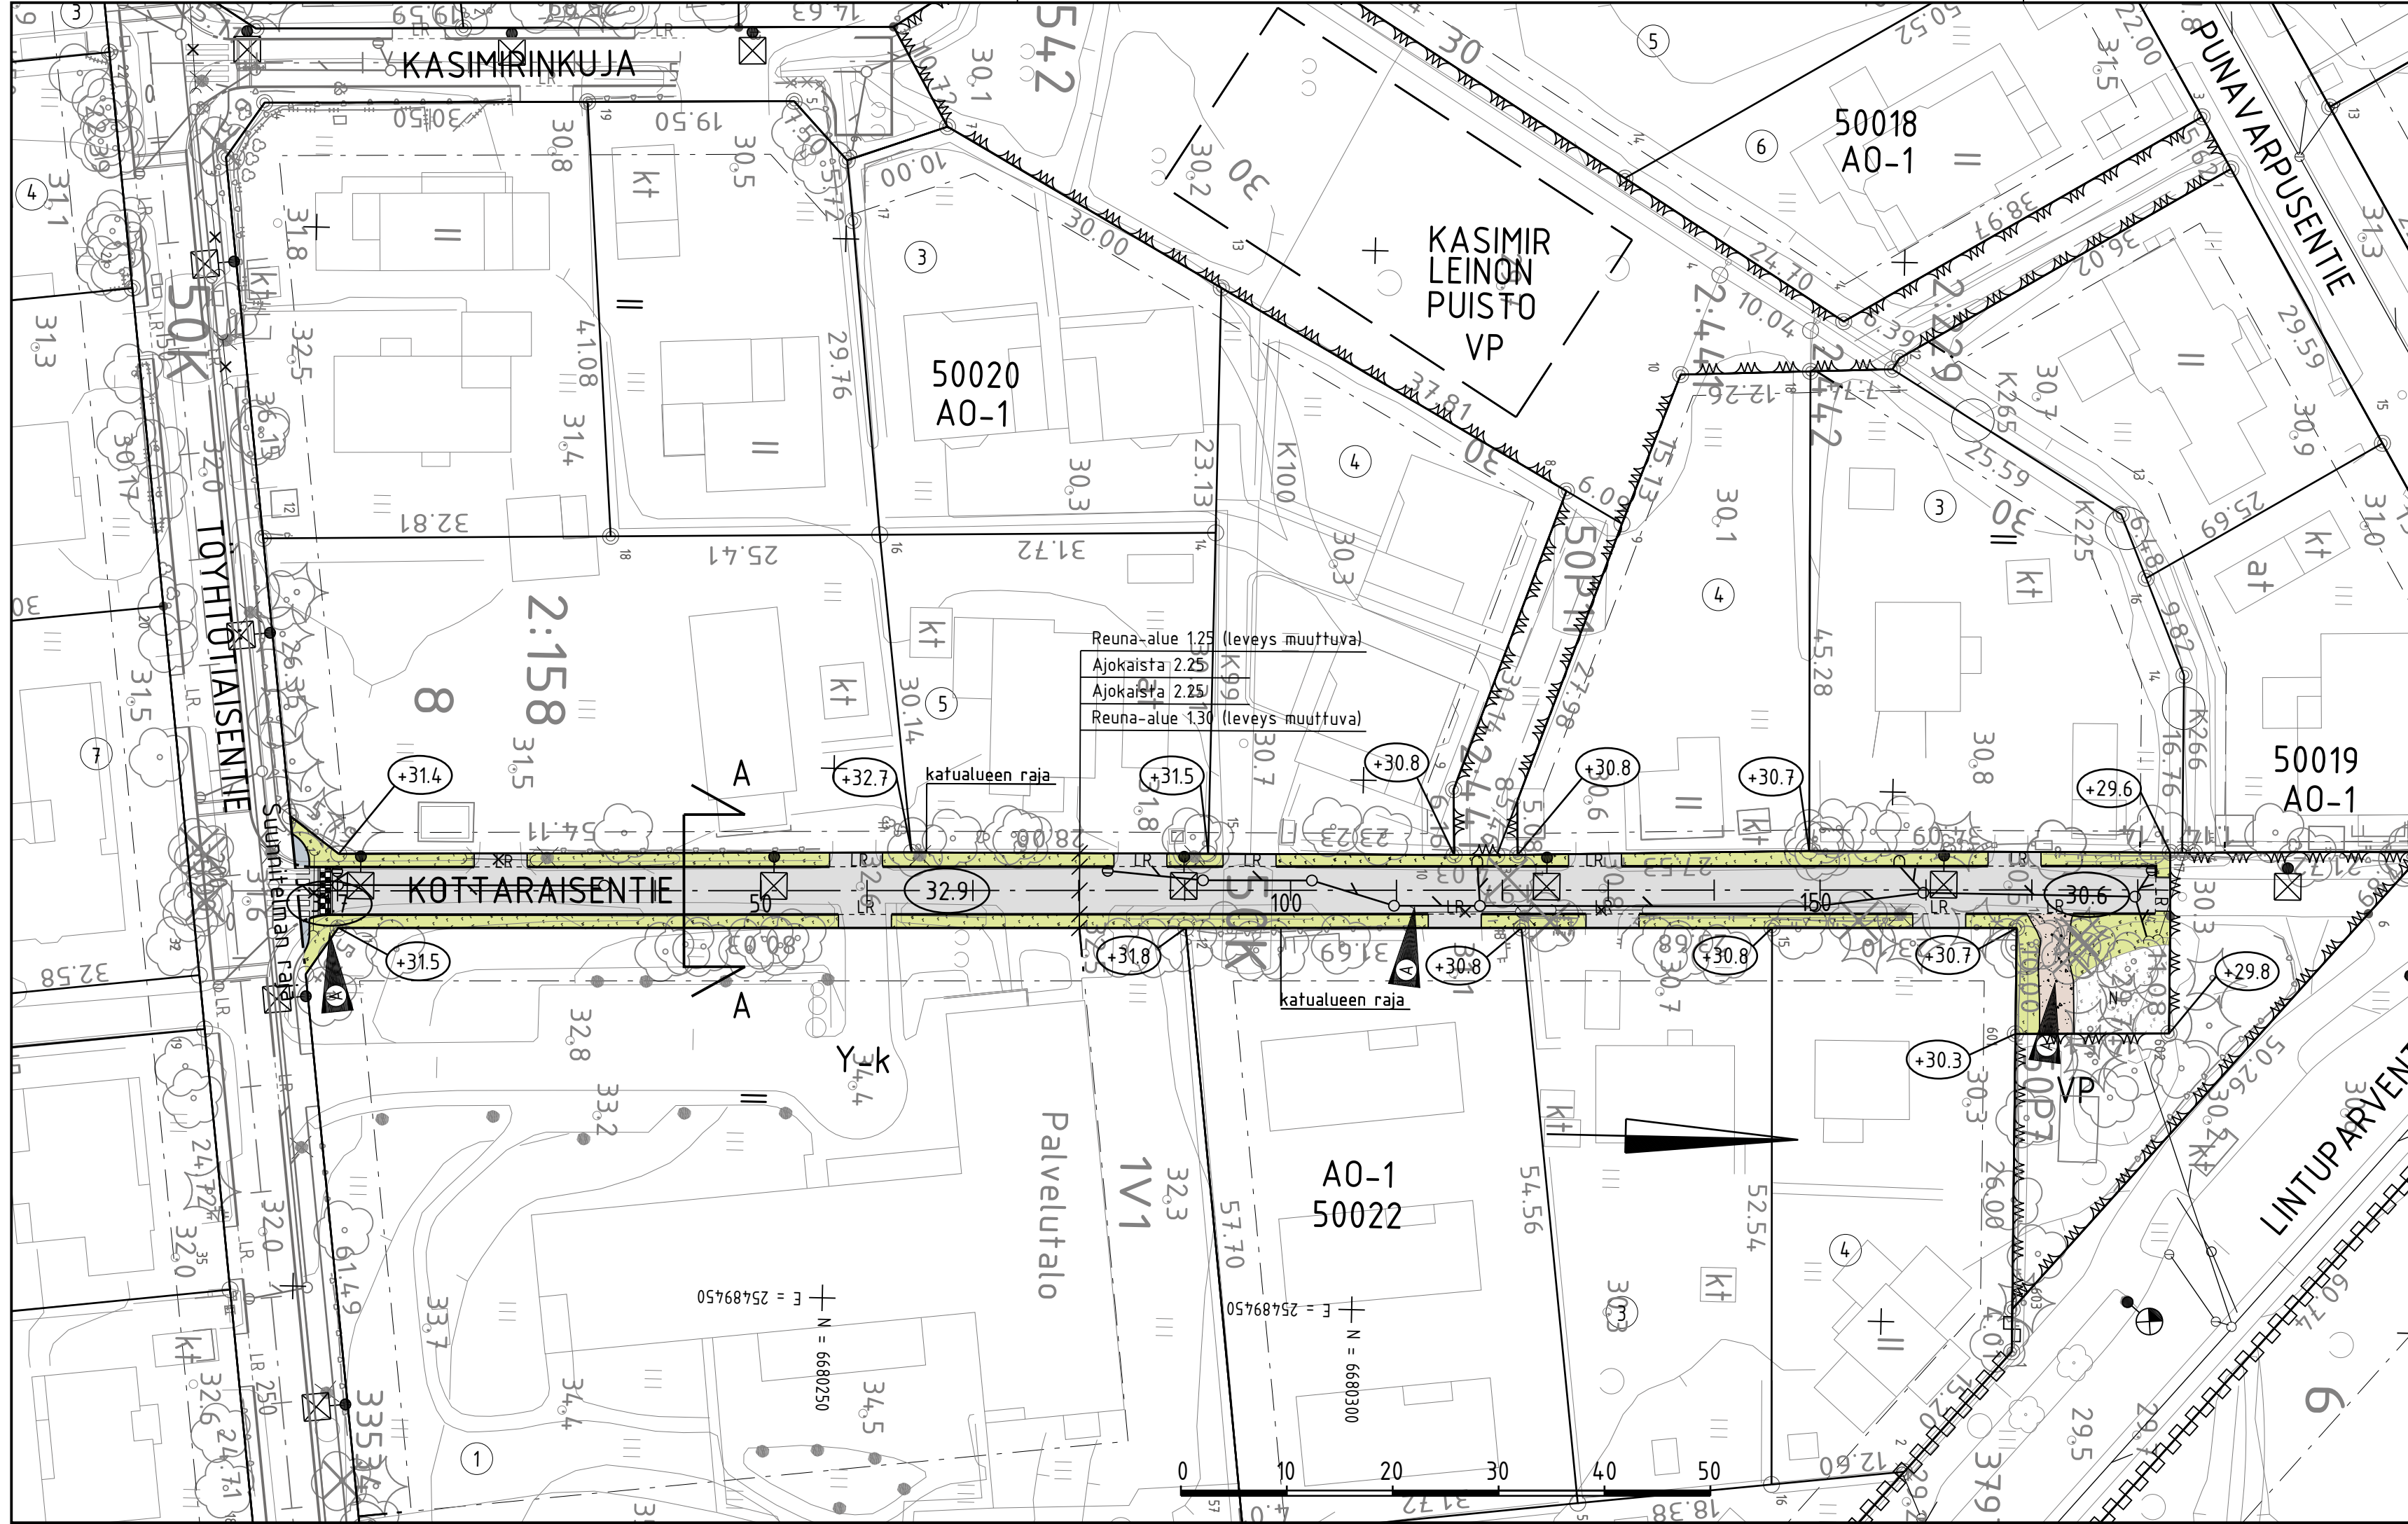

MERKINTÖJEN SELITYS

- ajorata, asfaltti
- jalkakäytävä
- nykyinen / uusi viheralue
- kituhka
- nykyinen / poistettava puu
- nykyinen pensasaita
- nykyinen pensas
- reunatuki
- luiskattu reunatuki
- hulevesiviemäri, suunniteltu / rakennettu
- hulevesikaivo
- tarkastuskaivo
- likim. suunniteltu korkeusasema
- likim. suunniteltu maanpinnan korkeusasema
- valaisinpylväs
- korotetun alueen viiste

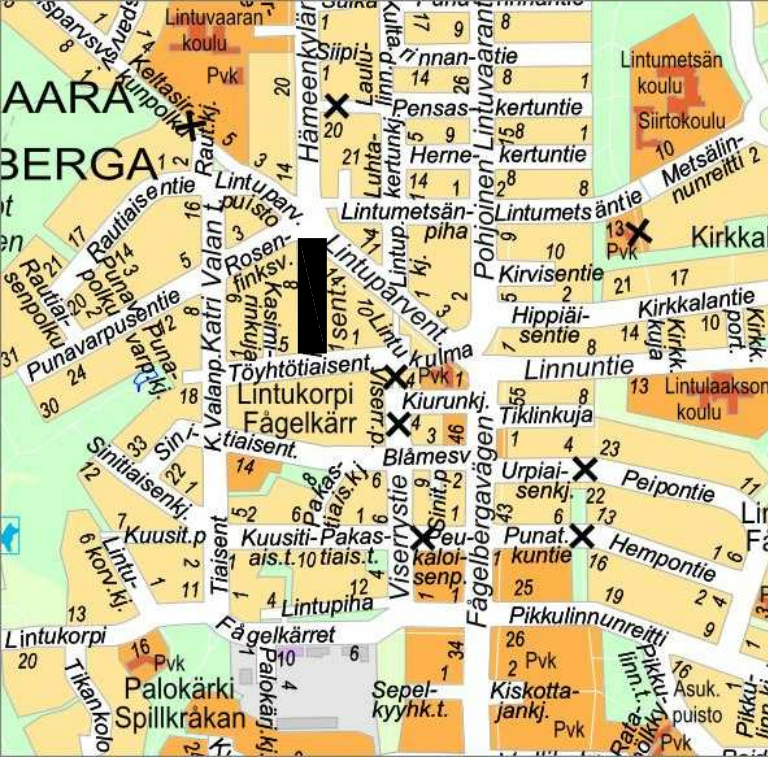

17.11.2025		Lisätty korotettu liittymä/suojatie. Poistettu kääntöpaikka, lisätty kivituhkapintainen kulkuyhteys. Muutettu hulevesilinjausta.		T. Suni / Sitowise		18.11.2025/ Päivi Vantinen 19.11.2025/ Heidi Rauhio	
ESPOON KAUPUNKI KAUPUNKITEKNIKAN KESKUS		ESBO STAD STADSTEKNIKCENTRALEN		SUUNN. TARK.		27.2.2017 Vesa Raimesalo	
ALUE LINTUKORPI IIA		KAUP.OSA 50 LINTUVAARA		HYV. PPR		27.2.2017 Salla Hänninen	
NIMI KOTTARAISENTIE		16S		KORTTELINUMERO		16S	
AIHE KATU		1:500, 1:100		KOROTUSJÄRJ.		ETRS-GK25 N2000	
PIIR. LAJI		KATUSUUNNITELMA JA TYYPPIPOIKKILEIKKAUS		NRO		6974/019A	
HSY:n vesihuolto PL 100 00066 HSY p(09) 15611		NRO		REV.HYV.		REV.TARK.	
GT		GEOTEKNIIKKA- YKSIKKÖ		TARK.		SITOWISE 17.11.2025	
SUUNN.				SUUNN.		Tuomas Suni	
TARK.				TARK.		Nina Teittinen	