

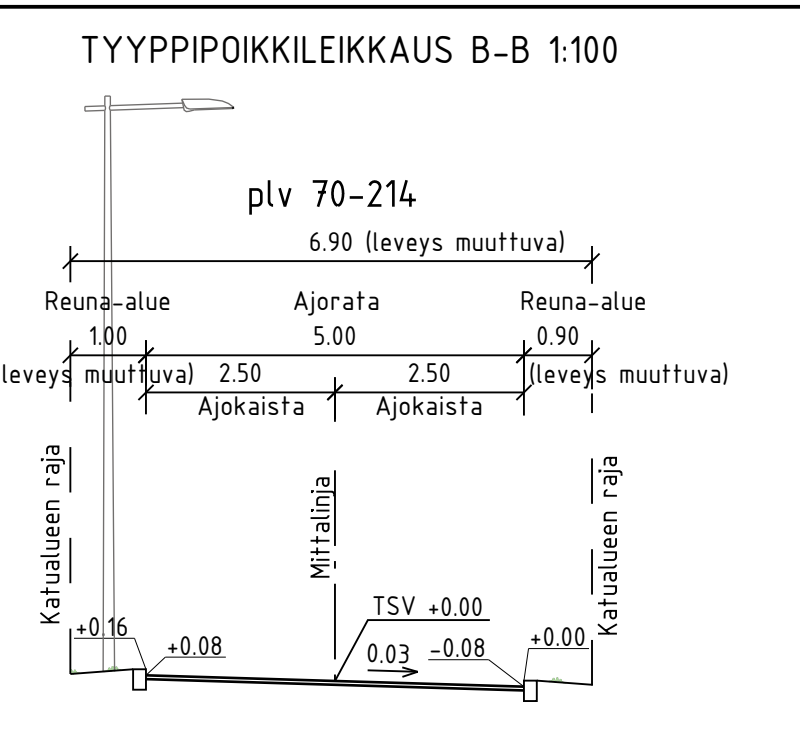


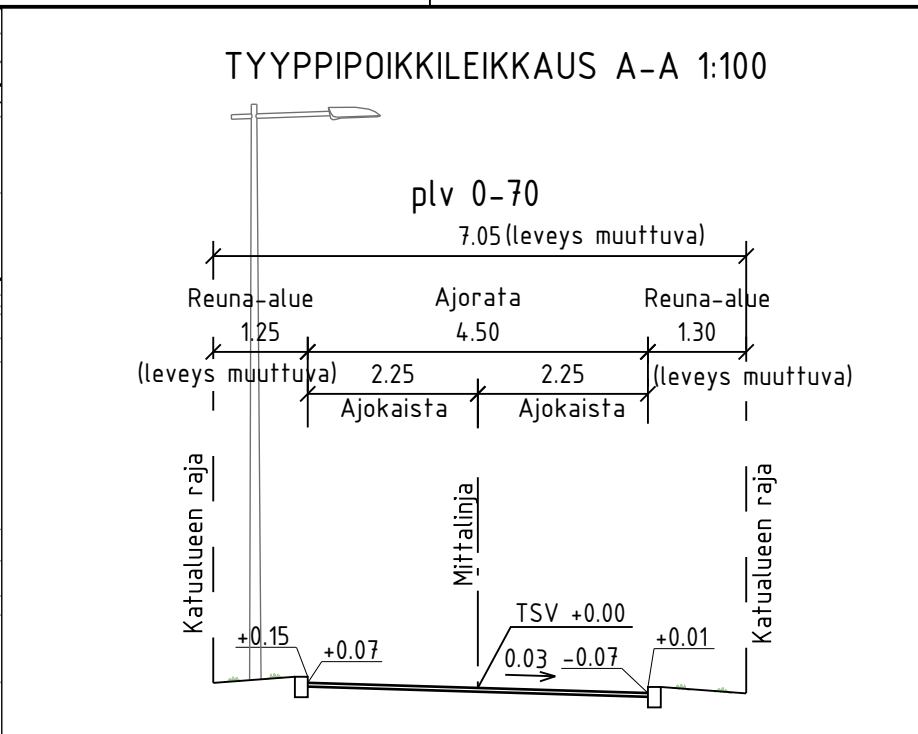

MERKINTÖJEN SELITYS

- ajorata, asfaltti
- kivituhka
- nykyinen / uusi viheralue
- nykyinen / poistettava puu
- nykyinen pensasaita
- nykyinen / poistettava pensas
- reunatuki
- luiskattu reunatuki
- hulevesiviemäri, suunniteltu / rakennettu
- hulevesikaivo
- tarkastuskaivo
- likim. suunniteltu korkeusasema
- likim. suunniteltu maanpinnan korkeusasema
- valaisinpylväs

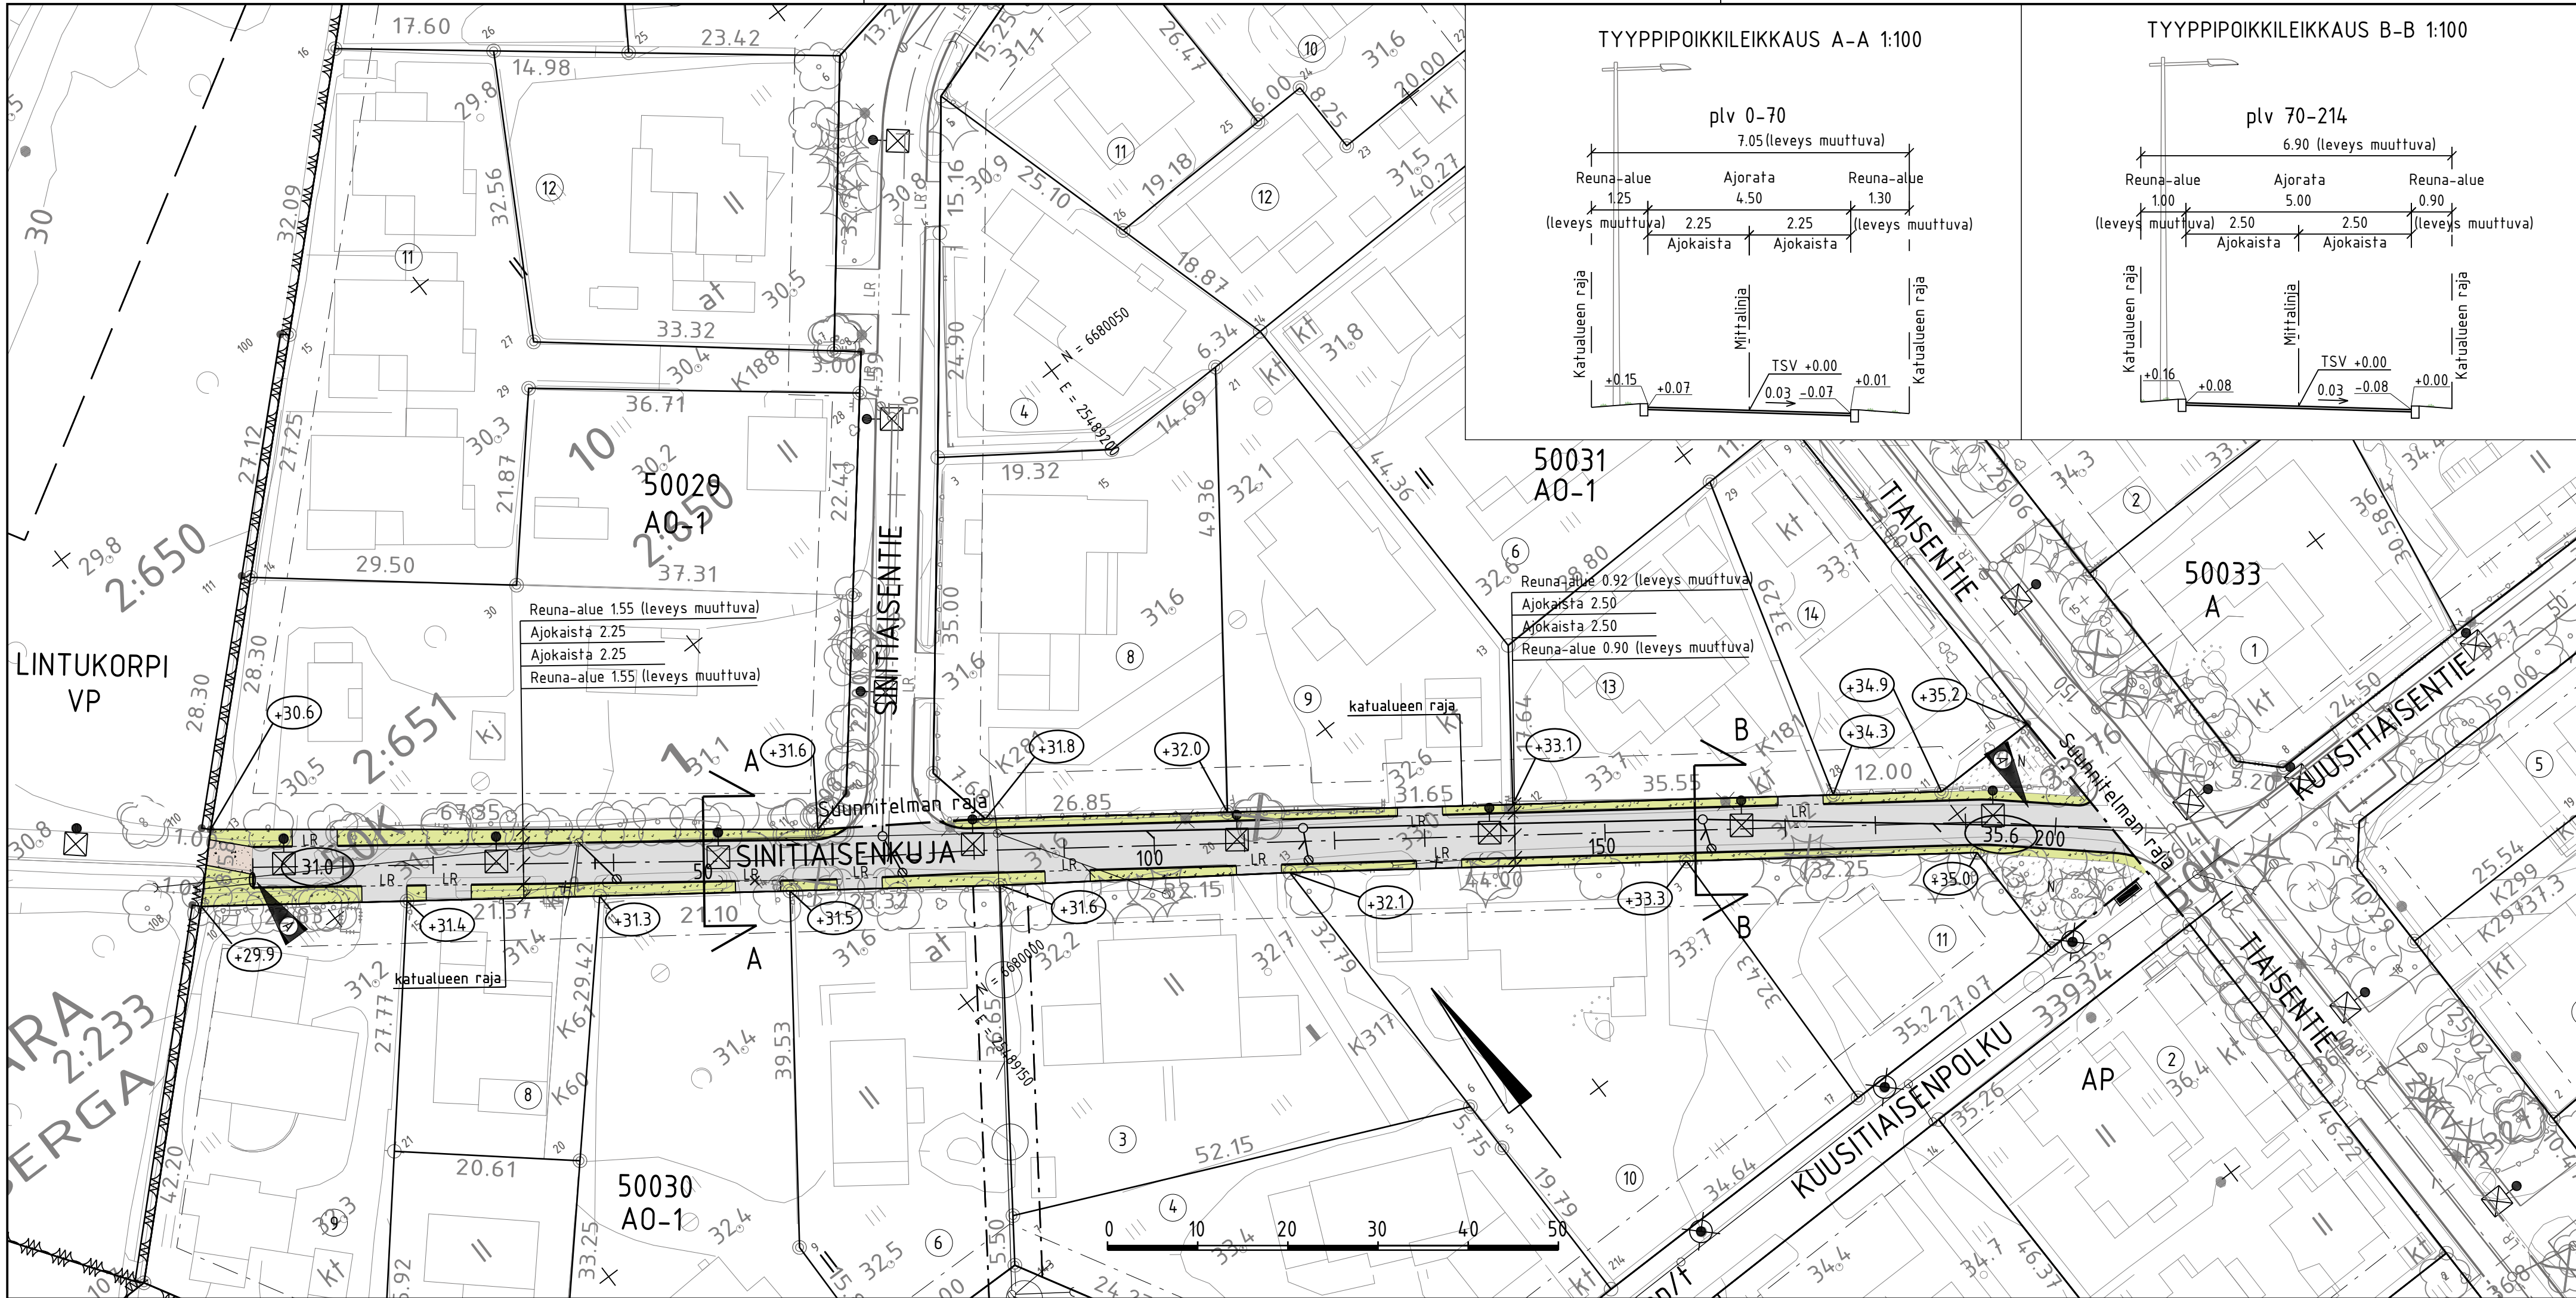

C	H	S	T/H
B	H	S	T/H
A	H	S	T/H
17.11.2025	Lisätty alkupäähän liitos nykyiseen raittiin, muutettu kadun linjausta Tiaisentiehen liittyessä.		T. Suni / Sitowise
	ESPOON KAUPUNKI KAUPUNKITEKNIKAN KESKUS		ESBO STAD STADSTEKNIKCENTRALEN
	ALUE		KAAVA LINTUKORPI IIA
	NIMI		6974/024A
	AIHE		KATU
PIIR. LAJI	KATUSUUNNITELMA JA TYYPPIPOIKKILEIKKAUS		
	HSY:n vesihuolto PL 100 00066 HSY p.(09) 15611		REV.HVY. REV.TARK. HYV. TARK.
	GT		KONS.
	SUUNN.		KONS.
	TARK.		KONS.
SITOWISE		17.11.2025	
Tuomas Suni		Nina Teittinen	