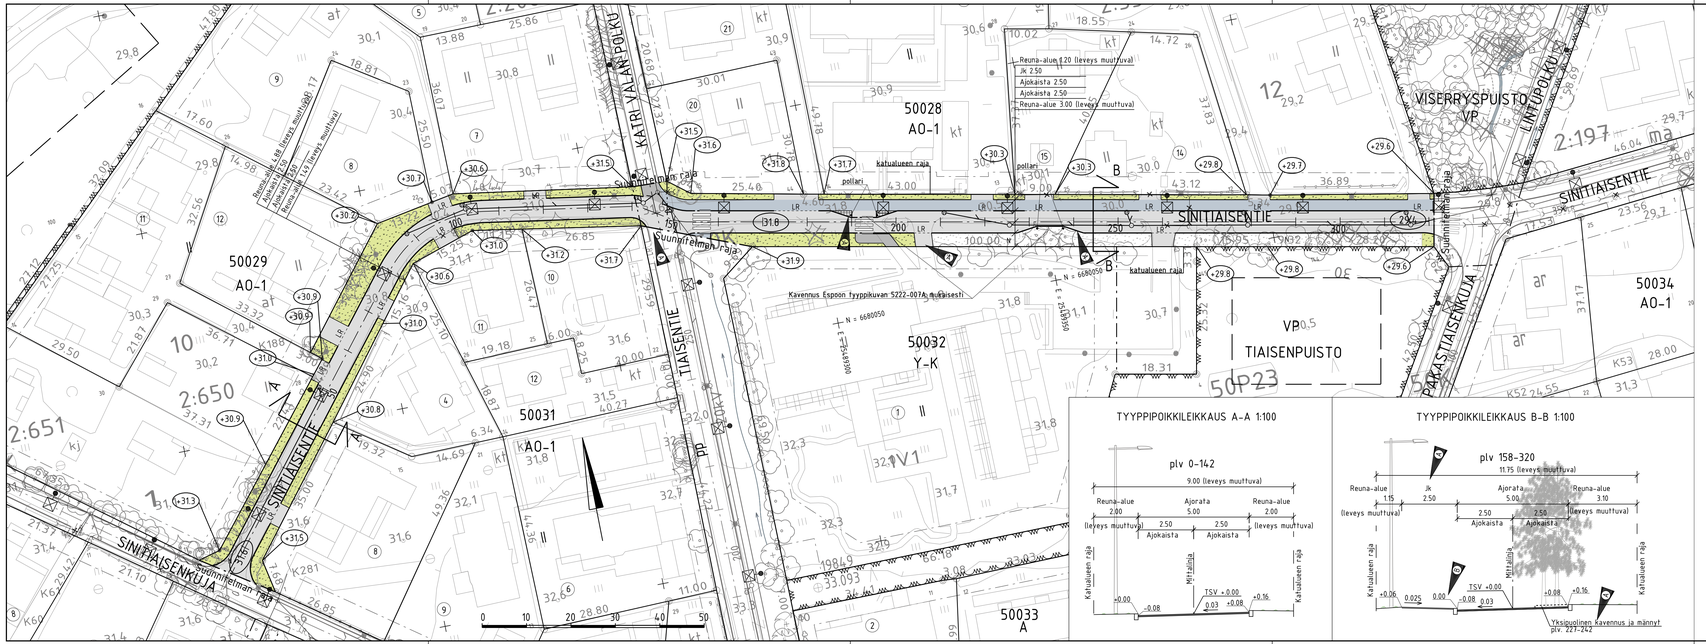

TYYPPIPOIKKILEIKKAUS A-A 1:100

TYYPPIPOIKKILEIKKAUS B-B 1:100

MERKINTÖJEN SELITYS

- ajorata, asfaltti
- jk+pp-tie / jalkakäytävä, asfaltti
- nykyinen / uusi viheralue
- nykyinen / poistettava puu
- nykyinen pensasaita
- nykyinen pensas
- reunatuki / madallettu reunatuki
- upotettu / luiskattu reunatuki
- 9.9 likim. suunniteltu korkeusasema
- +29.6 likim. suunniteltu maanpinnan korkeusasema
- hulevesiviemäri, suunniteltu / rakennettu
- hulevesikaivo
- tarkastuskaivo
- valaisinpylväs
- pollari

