


ASEMAKAAVAMERKINTÄ

- VP Puisto
- vk Pallo- tai leikkikenttä
- vm Muuntamon rakennusala
- sl Alue, jolla sijaitsee luonnonsuojelulain nojalla rauhoitettu tammi. Tammen vahingoittaminen tai ympäristön muuttaminen siten, että siitä on puun elintoiminnolle haittaa, kielletään. Puun juuristoa vahingoittava kaivu- tms. toiminta on kielletty neljän metrin säteellä puun rungosta. Välttämättömät hoitotoimenpiteet, joilla turvataan tammen säilyminen kauniina ja elinvoimaisena, ovat sallittuja.

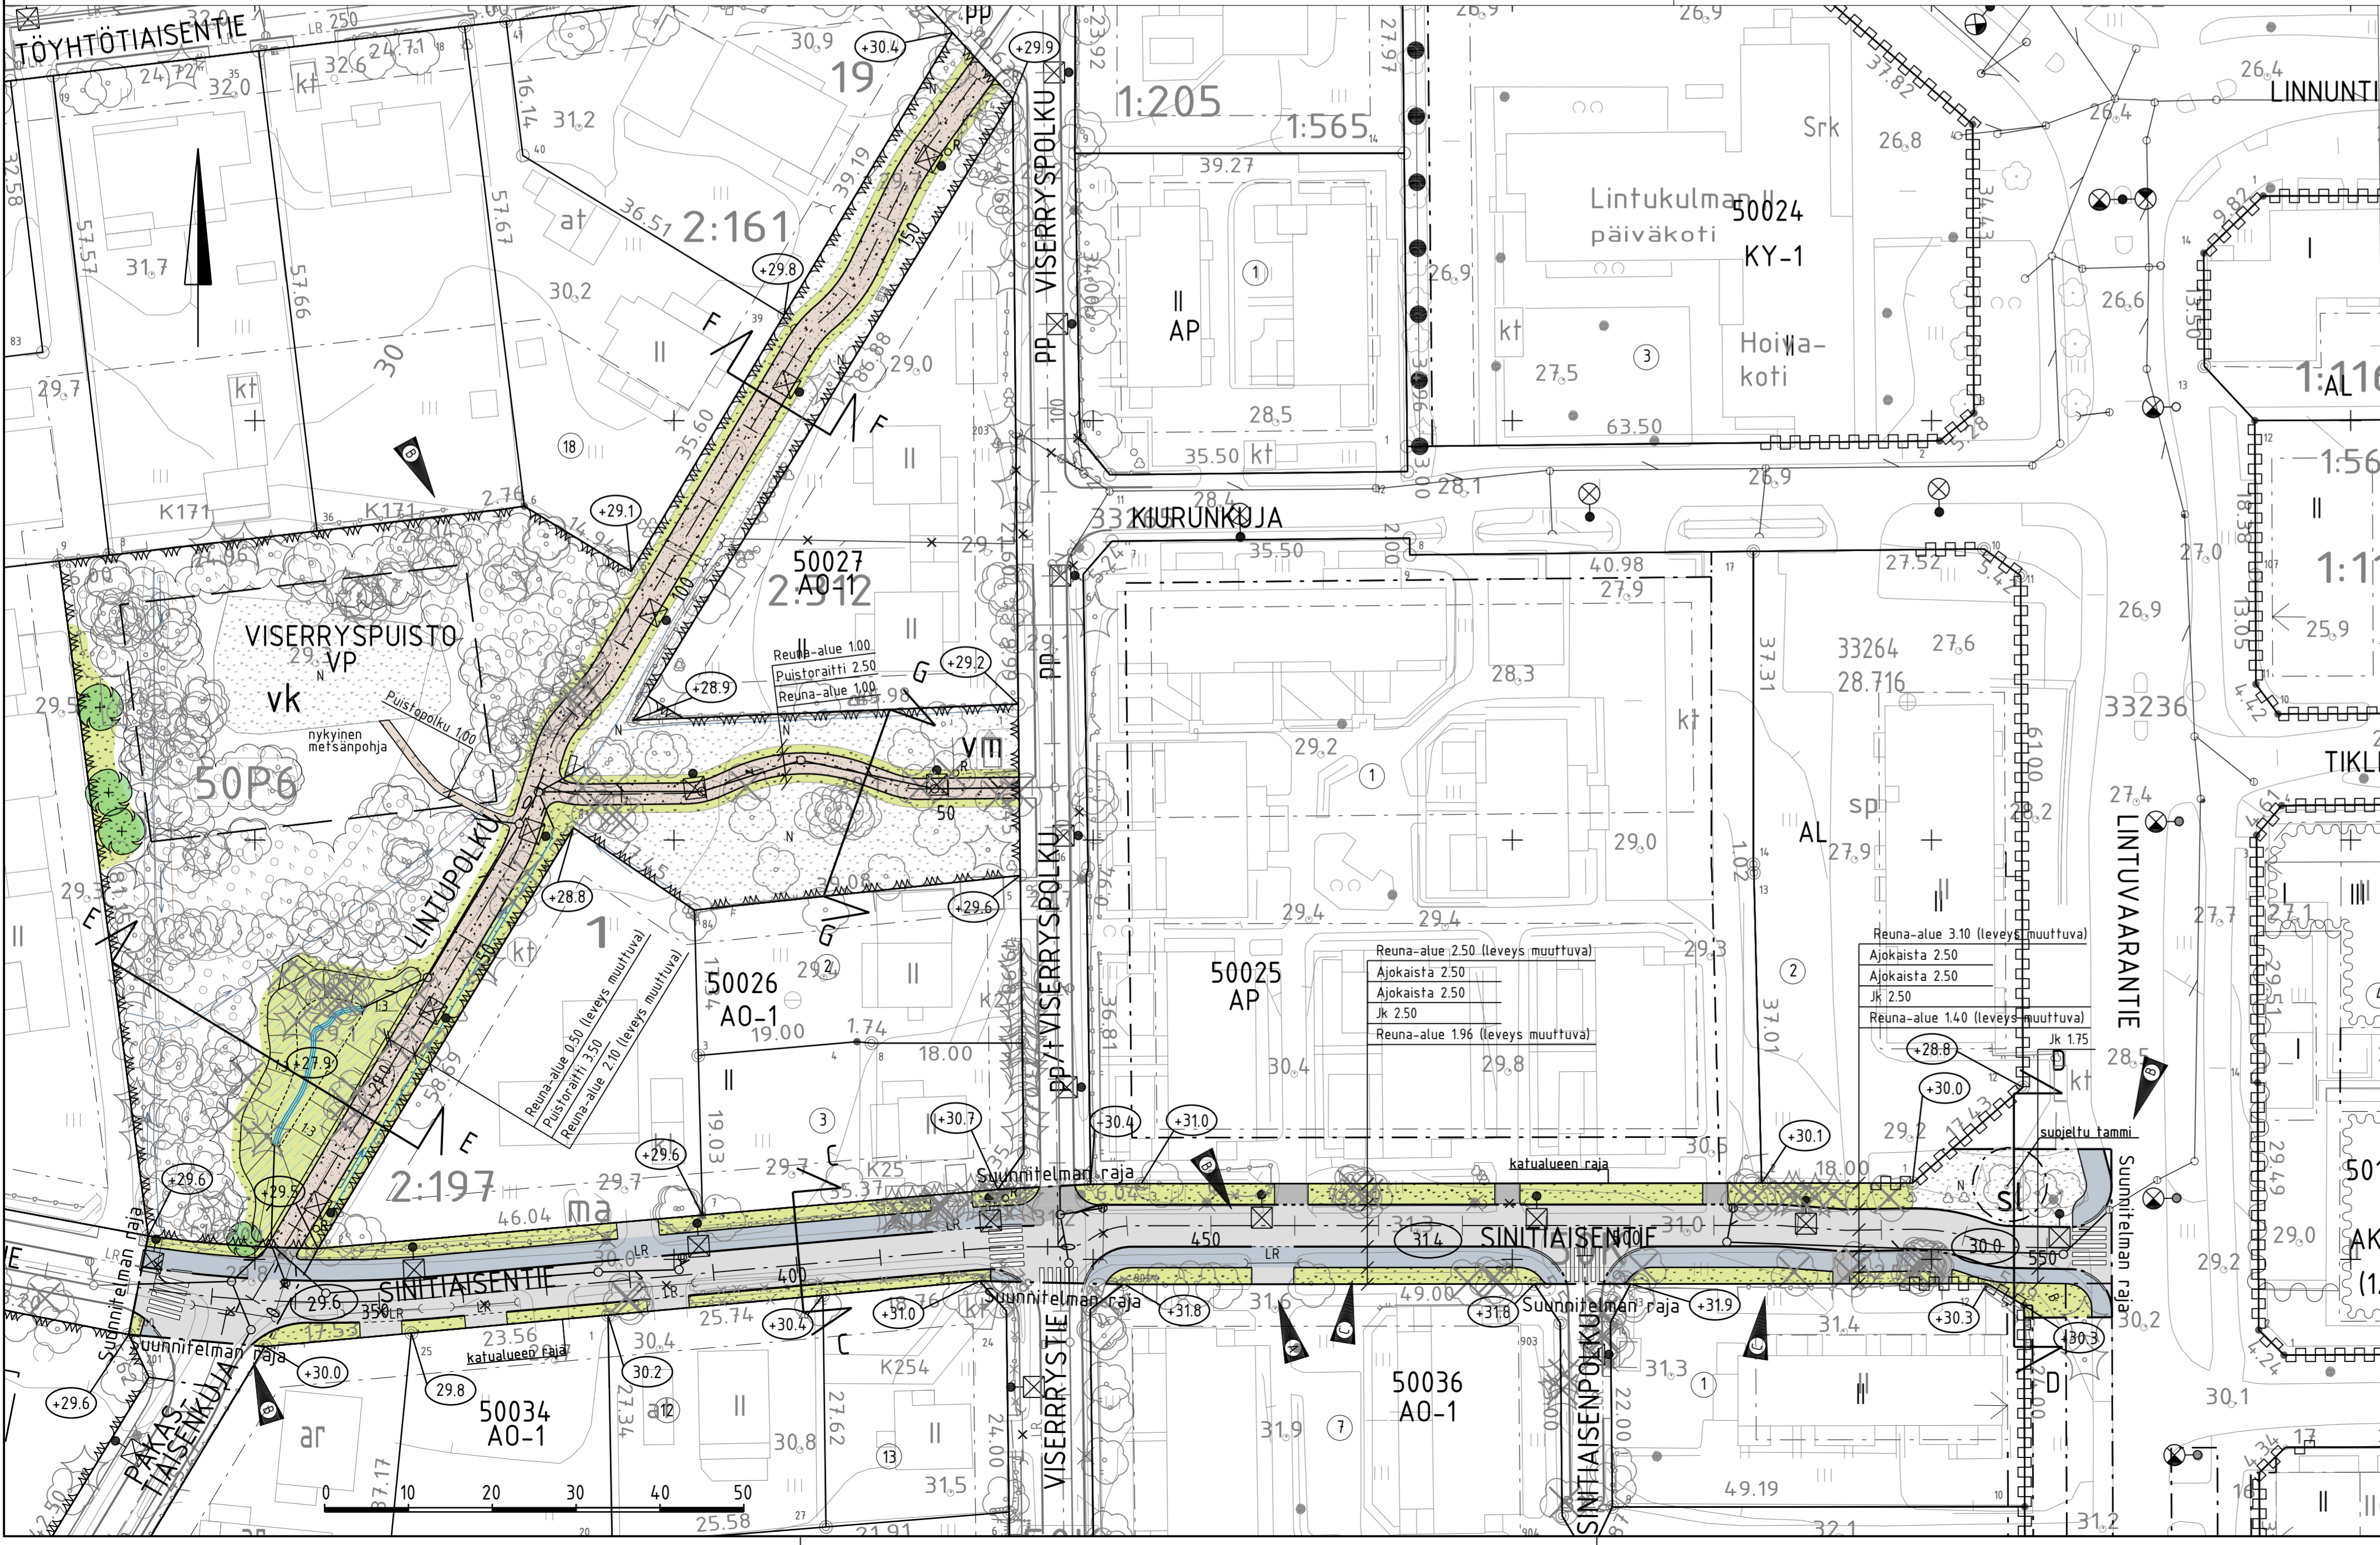

- MERKINTÖJEN SELITYS
- ajorata, asfaltti
  - jalkakäytävä / jk+pp-tie, asfaltti
  - nykyinen / uusi viheralue
  - kivituhka / kuorikate
  - niittypintainen hulevesiallas
  - nykyinen lehti- / havupuu
  - poistettava lehti- / havupuu
  - istutettava lehtipuu
  - nykyinen / poistettava pensasaita
  - nykyinen pensas
  - nykyinen metsäalue, huonokuntoiset tai vaaralliset puut poistetaan
  - reunatuki / madallettu reunatuki
  - upotettu / luiskattu reunatuki
  - likim. suunniteltu korkeusasema
  - likim. suunniteltu maanpinnan korkeusasema
  - hulevesiviemäri, suunniteltu / rakennettu
  - hulevesikaivo
  - tarkastuskaivo
  - avouoma, virtausnuoli
  - nykyinen avouoma, virtausnuoli
  - valaisinpylväs
  - roska-astia
  - penkki



10.3.2026	Muutettu jkn sijainti kadun eteläreunalle plv.430-550. Korjattu rkn korke.	N. Teittinen / Sitowise	10.3.2026 / P. Vanhinen
17.11.2025	Muutettu jk+pp-tie (3.00m) jalkakäytäväksi (2.50m). Päivitetty kantakartta, tarkennettu ja lisätty toimittuutymä. Poistettu suunniteltu korjattu liittymä. Lisätty Viserryspuiston puistosuunnitelma. Muutettu kadun loppupuolen linjausta ja huomioitu suojelettu tammi.	T. Suni / Sitowise	18.11.2025 / Päivi Vantinen 19.11.2025 / Hei Rautio
16.5.2017	Lisätty jalankulkuyhteydet	FCG/T.Cavenius	16.05.2017 / Vesa Ramesalo
ESPOON KAUPUNKI KAUPUNKITEKNIKAN KESKUS		ESBO STAD STADSTEKNIKCENTRALEN	
ALUE	KAAVA LINTUKORPI IIA LINTUKORPI II	KAUPUNGIN OSA 50 LINTUVAARA	27.2.2017 Vesa Ramesalo 27.2.2017 Salla Hänninen
NIMI	SINTIAISEN TIE VÄLILLÄ TIAISENPUISTO- LINTUVAARANTIE VISERRYSPUISTO KATU/PUISTO		16S 1:500, 1:100 ETRS-GK25 N2000
PIIRI LAJIT	KATU- JA PUISTOSUUNNITELMA, TYYPPIPOIKKILEIKKAUS		6974/026C
HSY:n vesihuolto PL 100 00066 HSY p.lori@hsy.fi		NRO	NIMI HSY TARK. STOWISE 17.11.2025
GT	GEOTEKNIIKKA- YKSIKÖ	SUUNNITTELIJA Tuomas Suni	TARK. Nina Teittinen