



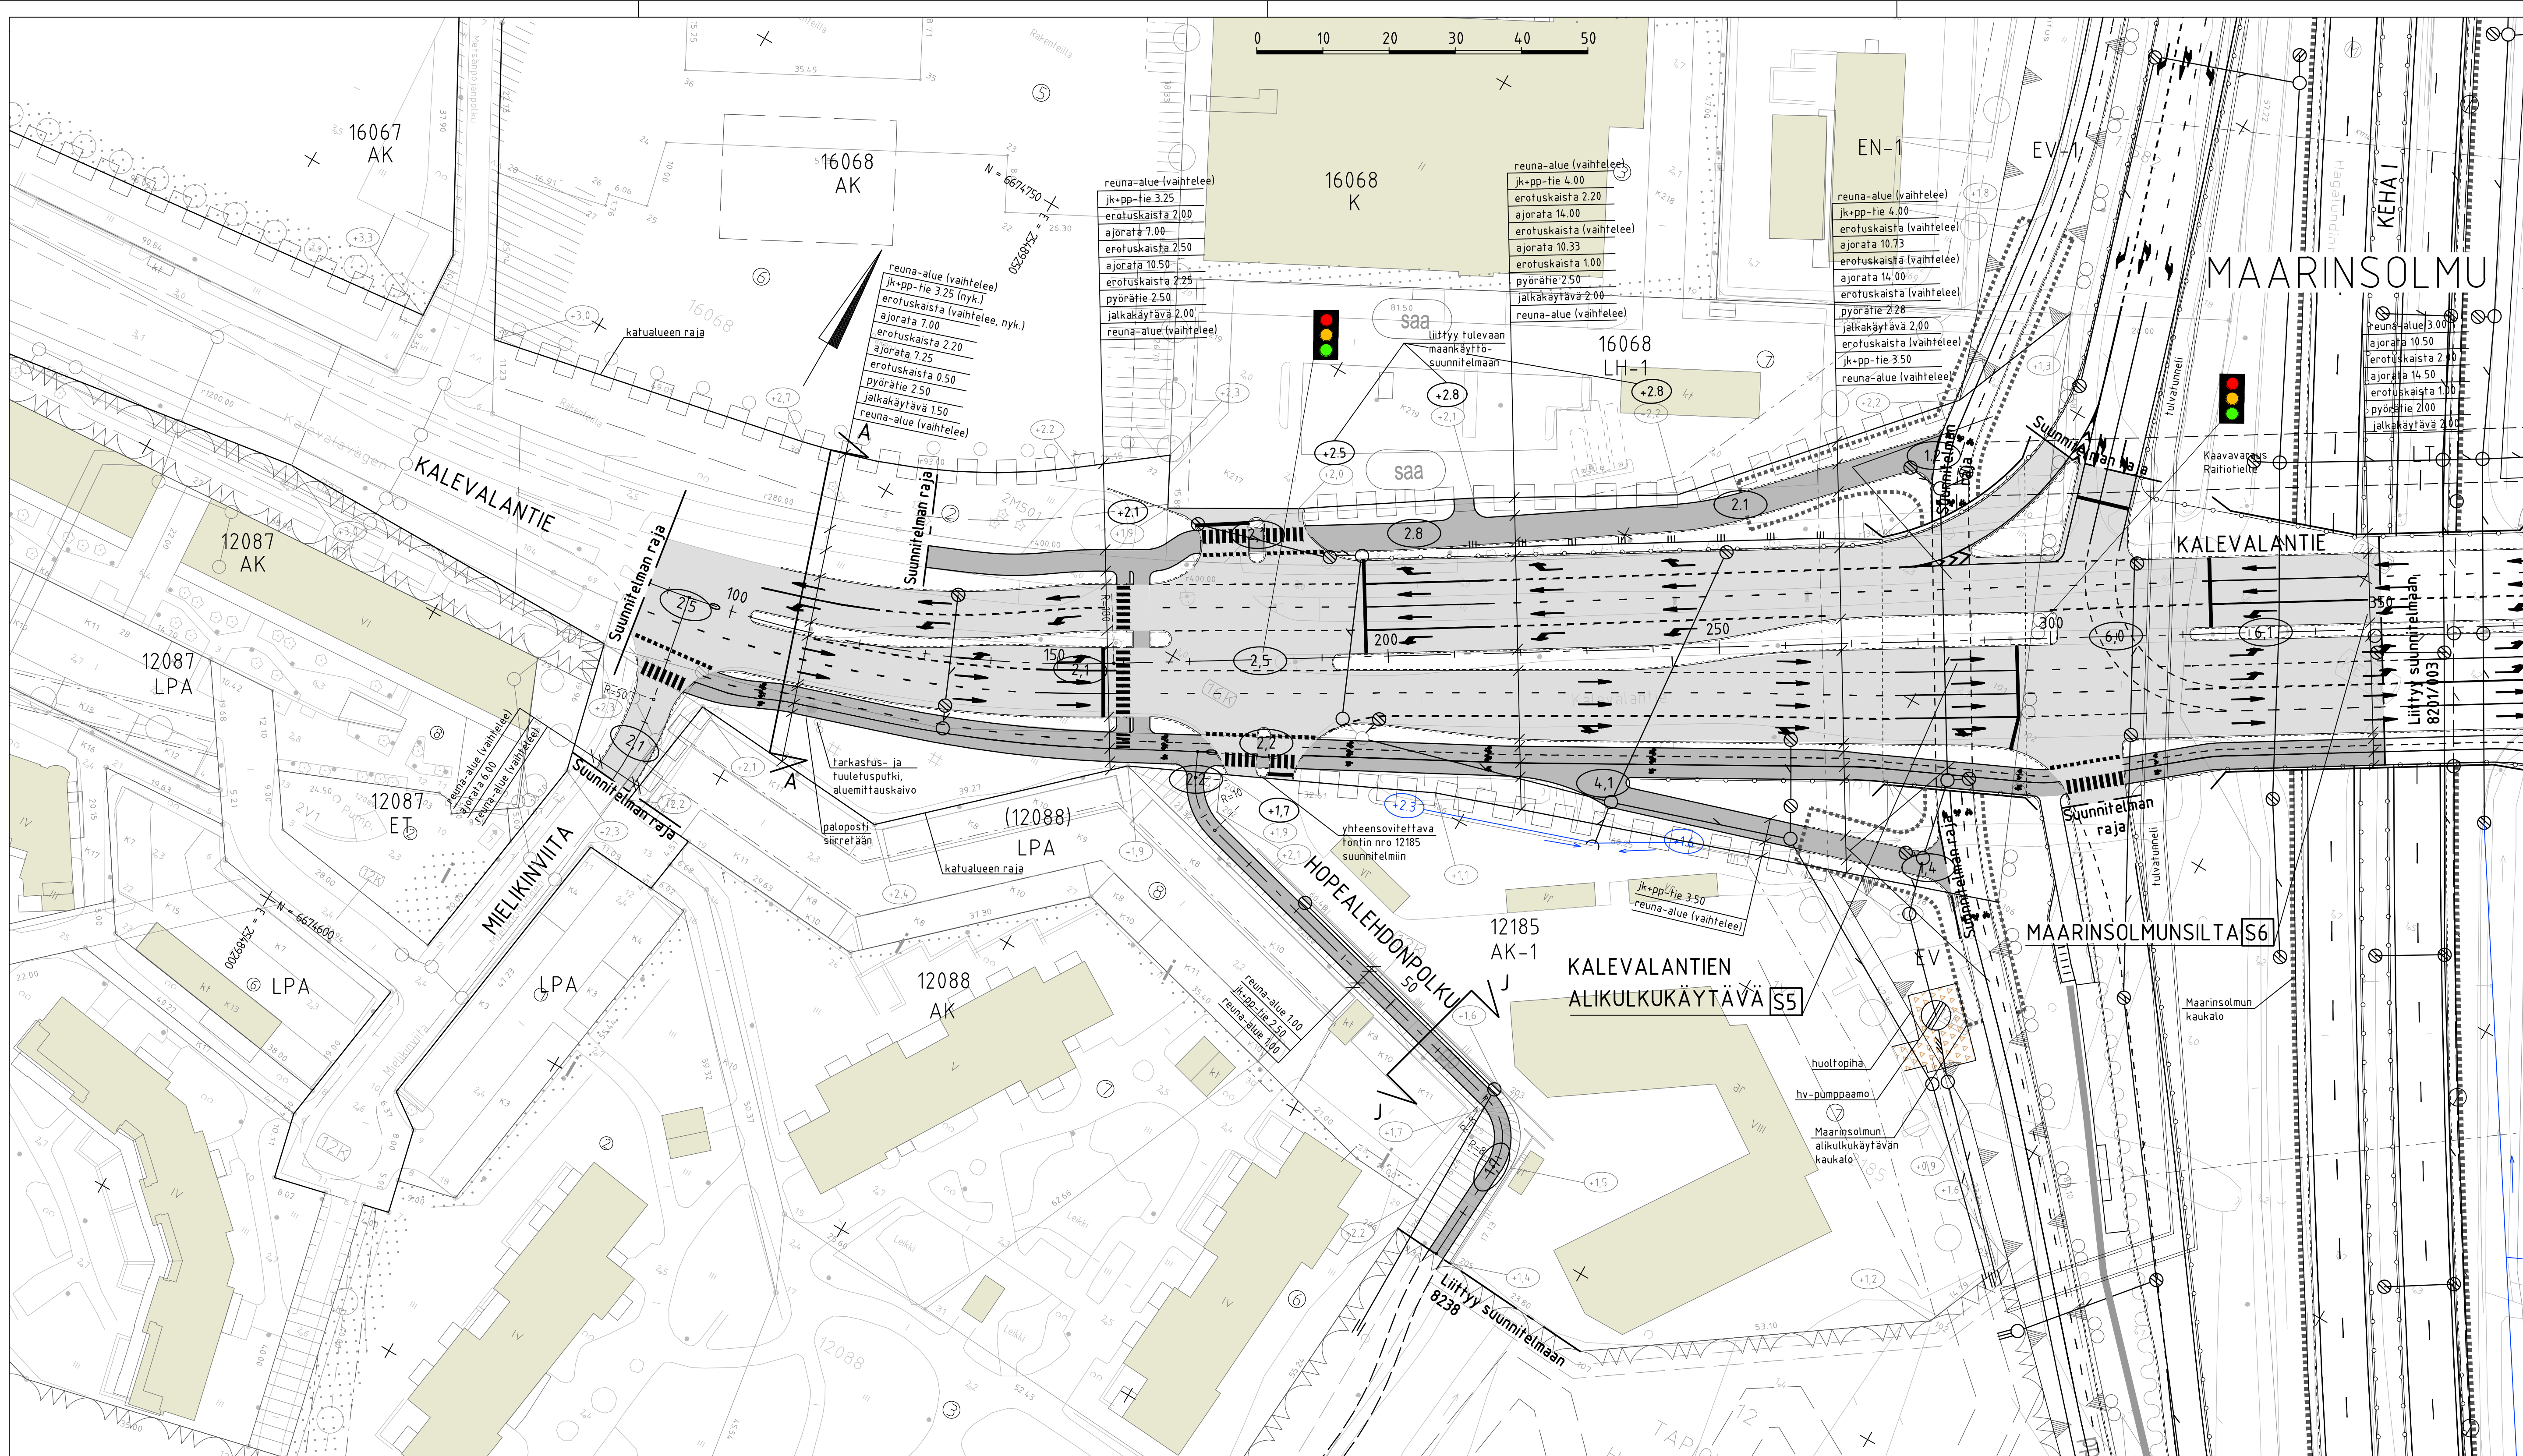


MERKINTÖJEN SELITYS

- ajorata, asfaltti
- jk+pp-tie / jk / pp-tie, asfaltti
- sora
- reunatuki
- kaide
- madallettu / upotettu reunatuki
- tukimuuri
- tukimuuri, nykyinen
- hulevesiviemäri, suunniteltu / rakennettu
- hulevesiviemäri, paine
- hulevesikaivo
- tarkastuskaivo
- puolirumpu, hulevesikaivo, purkuputki
- oja, ojan pohjan korko
- likim. suunniteltu korkeusasema
- likim. suunniteltu maanpinnan korkeusasema
- likim. nykyinen maanpinnan korkeusasema
- liikennevalo-ohjaus

Hopealehdonpolku
TYYPPIPOIKKILEIKKAUS J-J 1:200

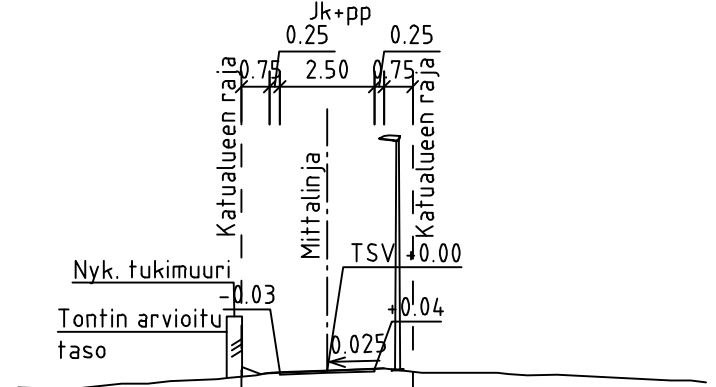

Kalevalantie
TYYPPIPOIKKILEIKKAUS A-A 1:200

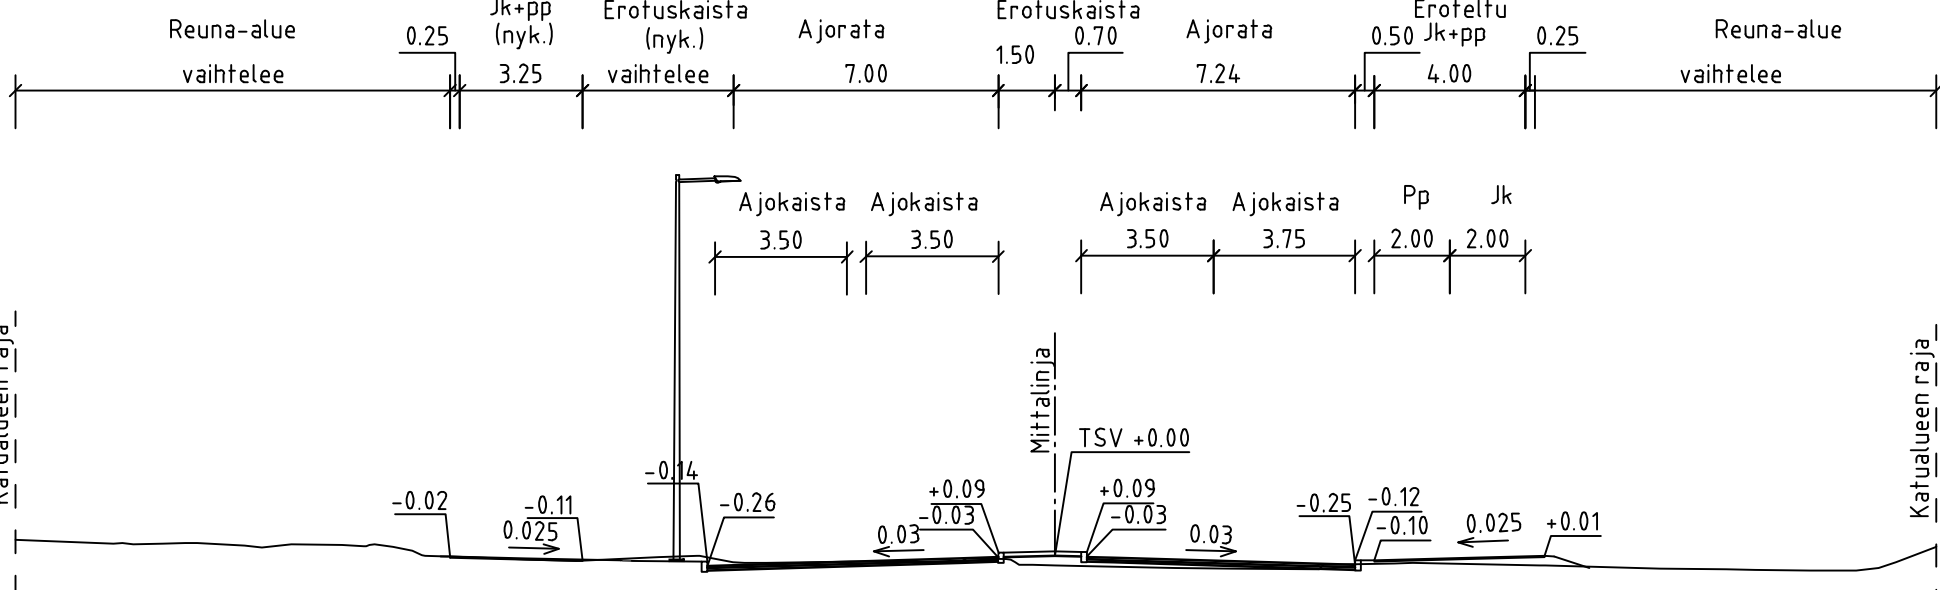

ESPOON KAUPUNKI KAUPUNKITEKNIKAN KESKUS		ESBO STAD STADSTEKNIKCENTRALEN		PIIRI	1
ALUE		KAUPUNGIN Keskus		PIIRI	1
NIMI		KALEVALANTIE, MELIKINVIITA, HOPEALEHDONPOLKU		PIIRI	1
AINE		KATU		PIIRI	1
PIIRI		KATUSUUNNITELMA JA TYYPPIPOIKKILEIKKAUS		PIIRI	1
GT		HSY:n vesihuolto PL 100 00066 HSY p.09/15611		PIIRI	1
SUUNN.		Annukka Kytälä, Pedram Farahani		PIIRI	1
TARK.		Topi Vuorio		PIIRI	1
8201/002		23.2.2026		PIIRI	1