
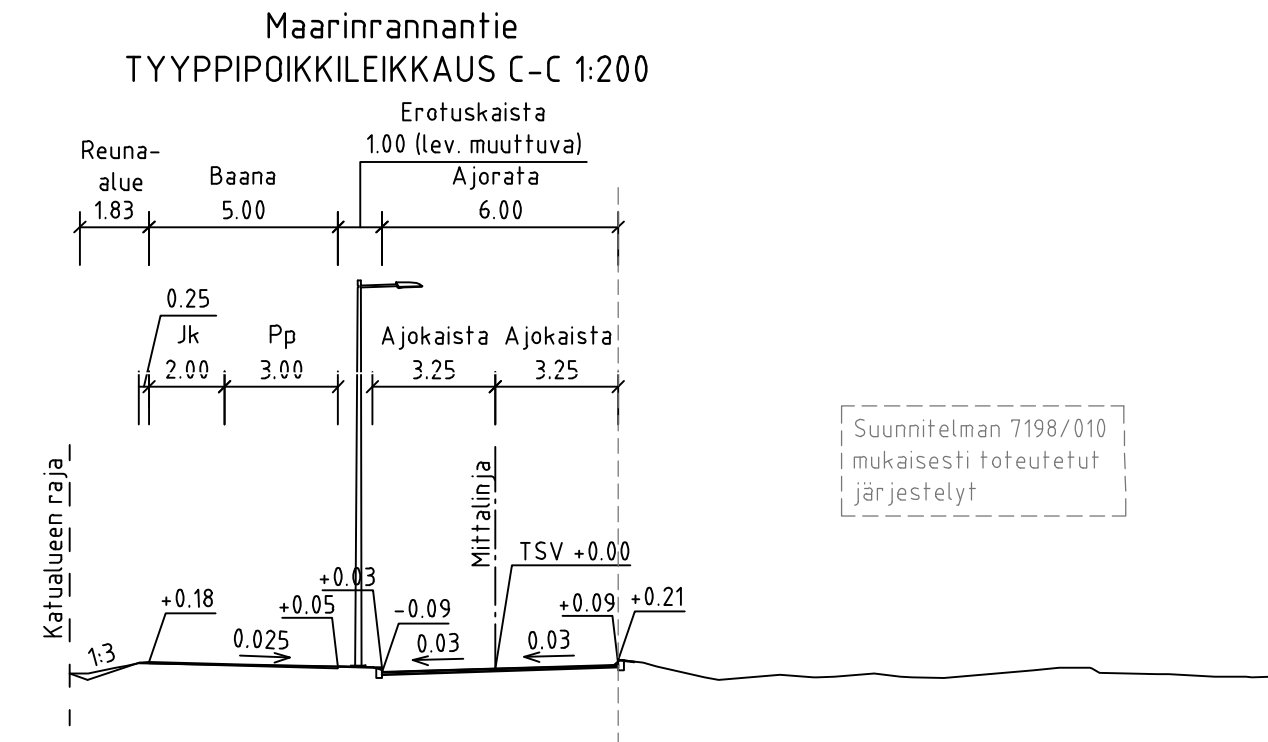
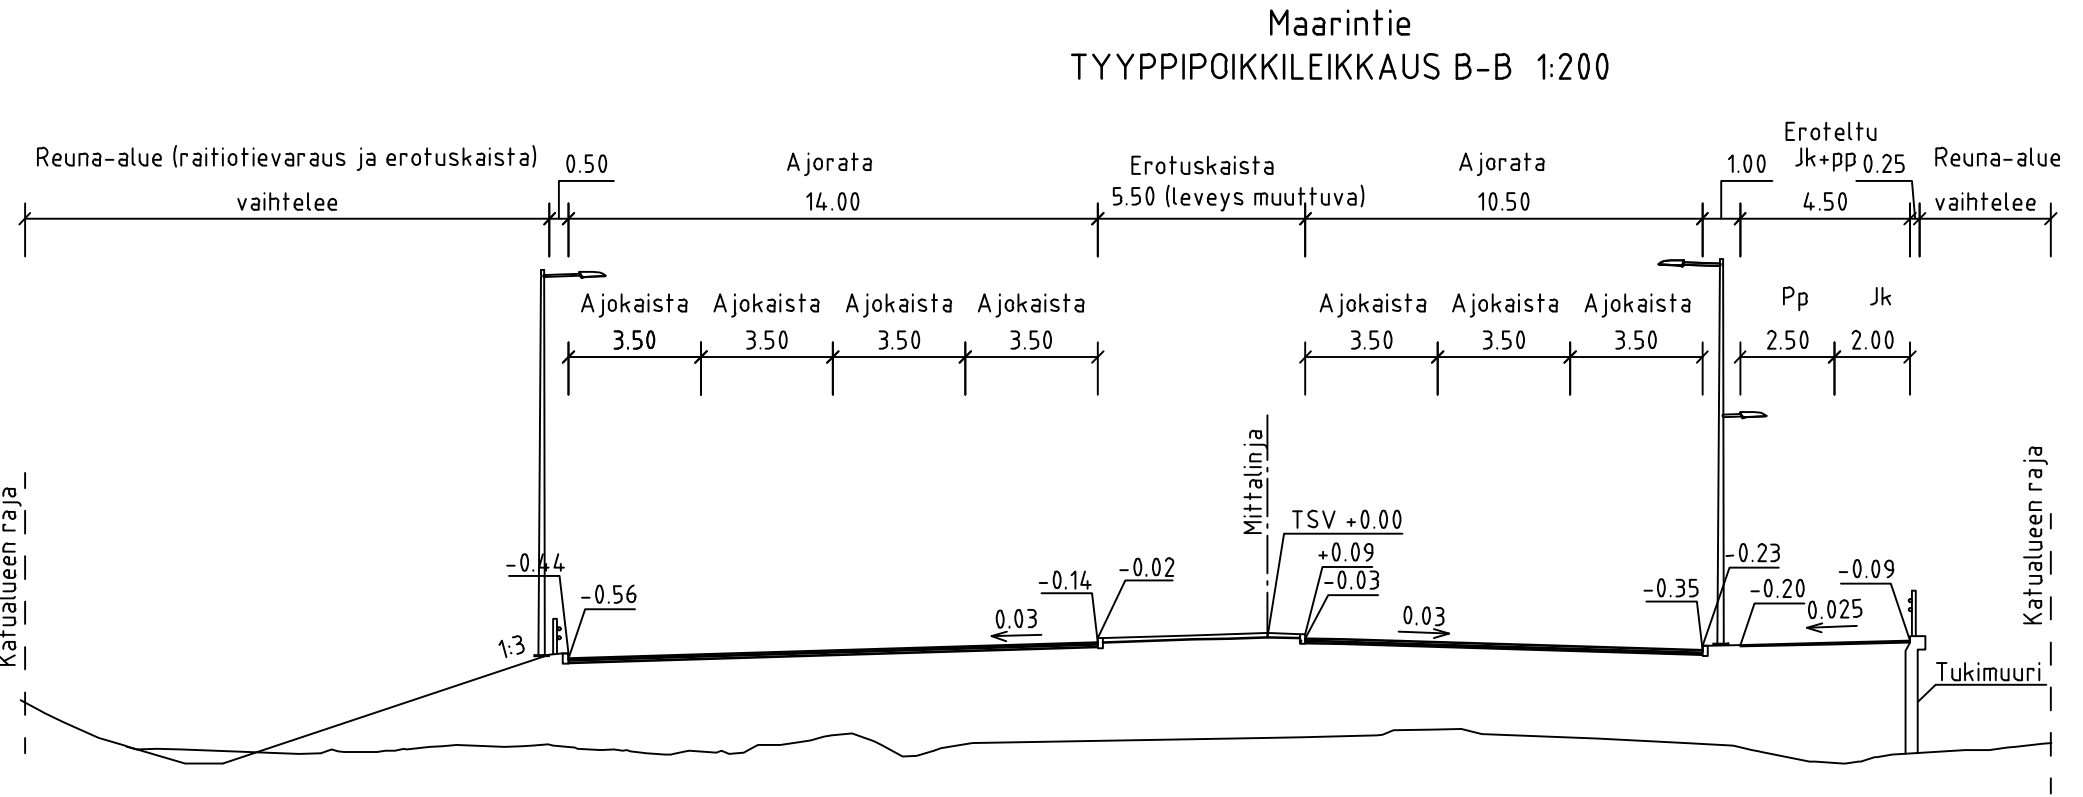


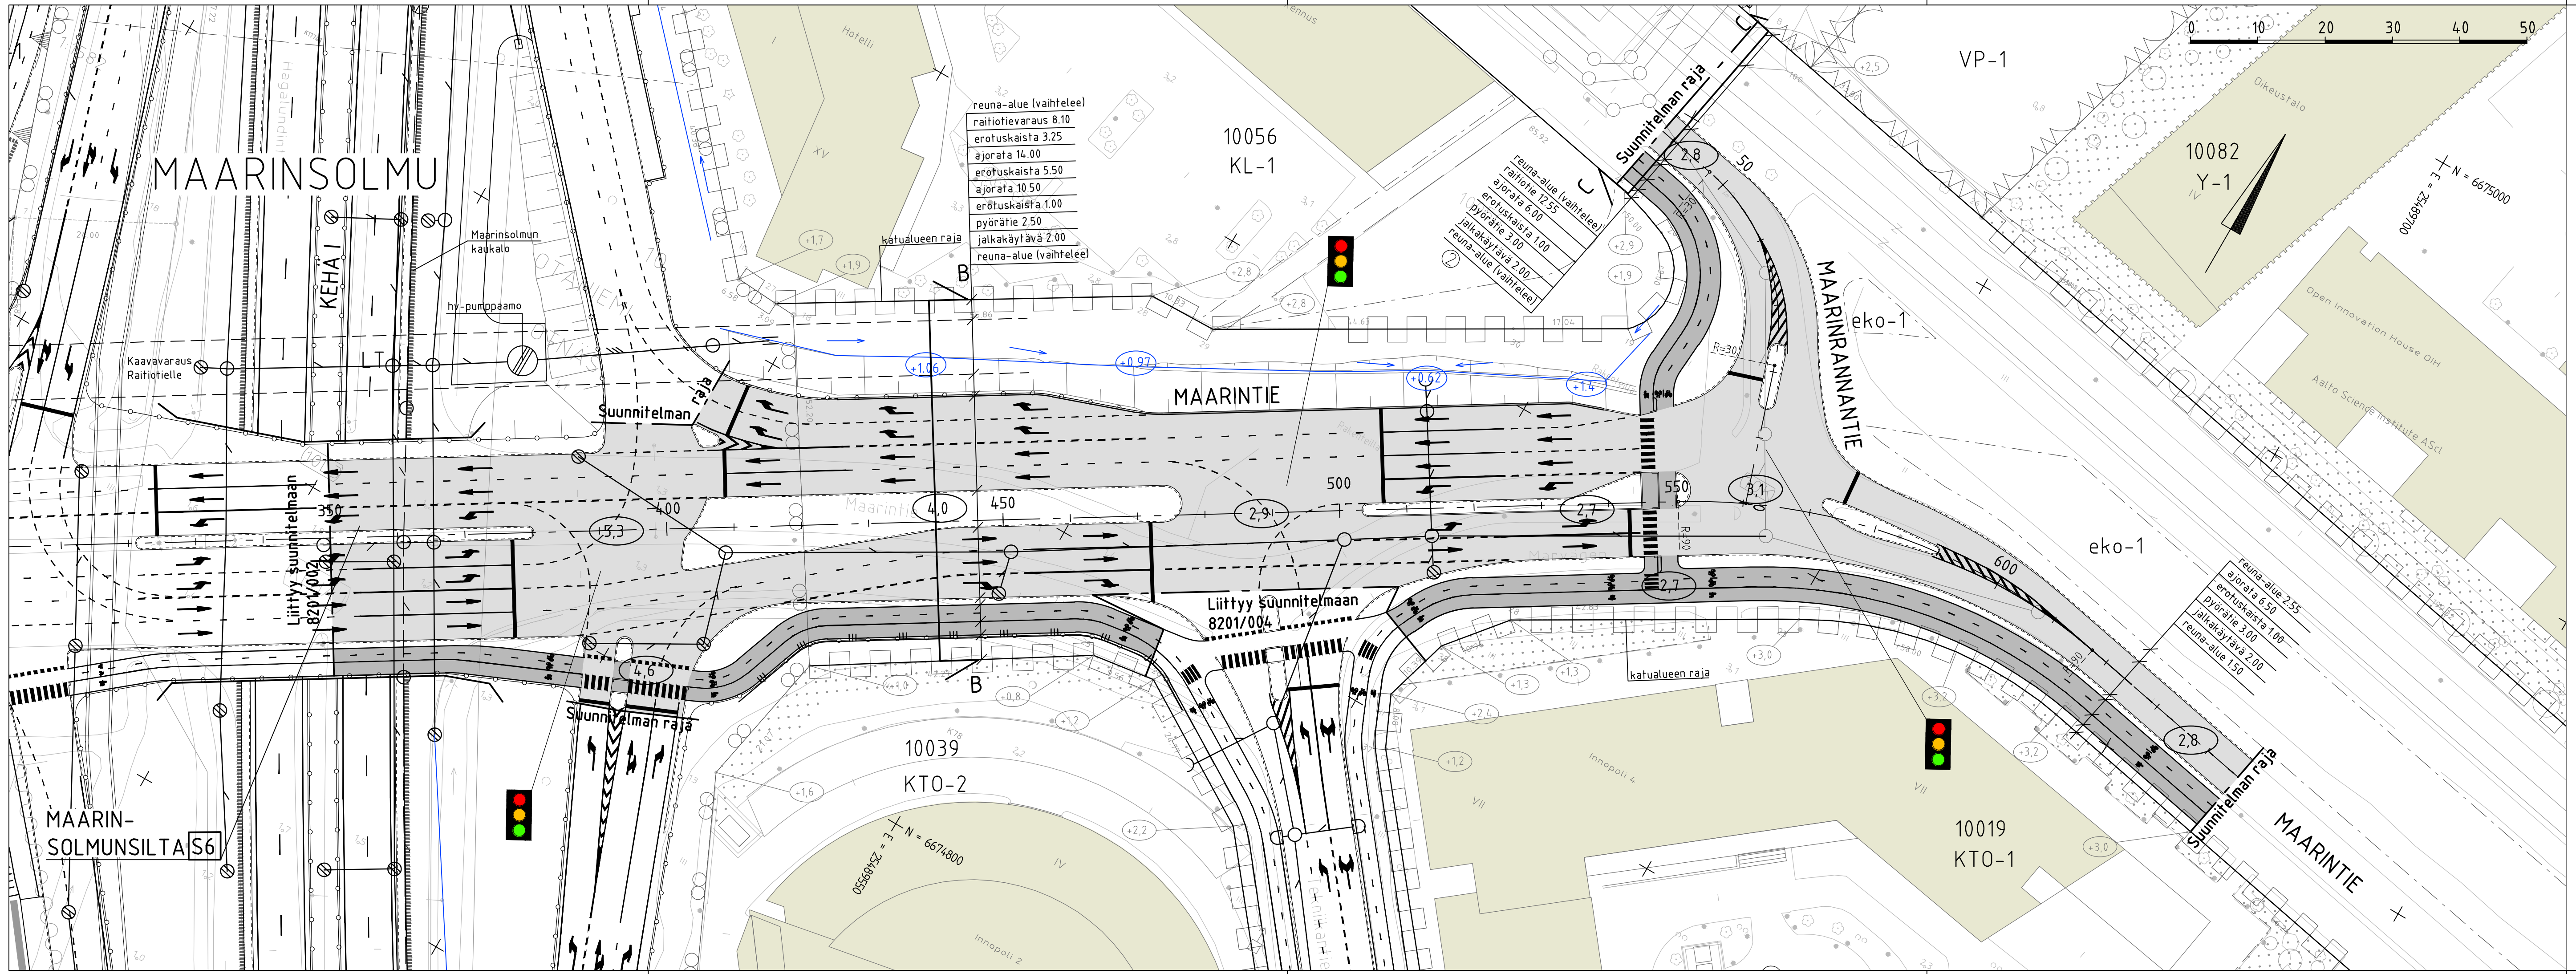

MERKINTÖJEN SELITYS

- ajorata, asfaltti
- jk+pp-tie / jk / pp-tie, asfaltti
- reunatuki
- kaide
- madallettu / upotettu reunatuki
- tukimuuri
- hulevesiviemäri, suunniteltu / rakennettu
- hulevesikaivo
- tarkastuskaivo
- puolirumpu, hulevesikaivo, purkuputki
- oja, ojan pohjan korko
- likim. suunniteltu korkeusasema
- likim. nykyinen maanpinnan korkeusasema
- liikennevalo-ohjaus

ESPOON KAUPUNKI KAUPUNKITEKNIKAN KESKUS		ESBO STAD STADSTEKNIKCENTRALEN		PIIRI
KAAVA		KAUP.OSA		SUUNN.
ALUE		10 OTANIEMI		TARK.
NIMI		MAARINTIE, MAARINRANNANTIE		HYV.
AIHE		KATU		PPK
PIIR.		KATUSUUNNITELMA JA TYYPPIPOIKKILEIKKAUS		TELA
GT		HSY:n vesihuolto		KLINT.
SUUNN.		PL 100 00066 HSY p.(09) 15611		PIIR.
TARK.		Annukka Kylmä, Pedram Farahani		KLINT.
		Ramboll		PIIR.
		23.2.2026		KLINT.
		Topi Vuorio		PIIR.