
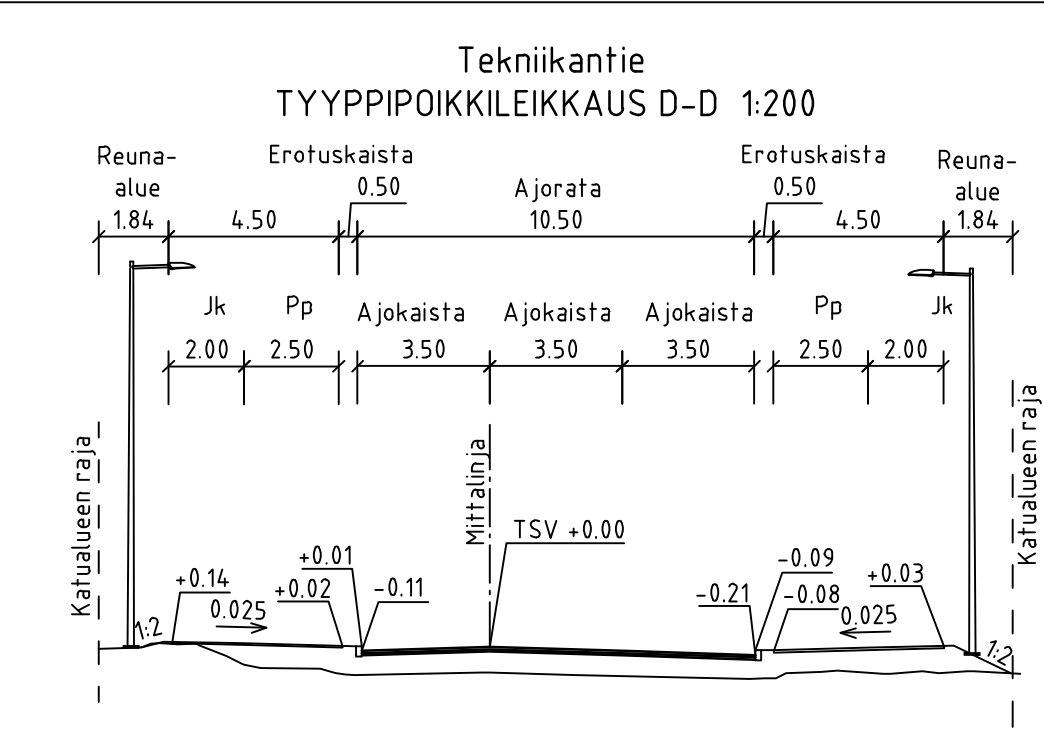
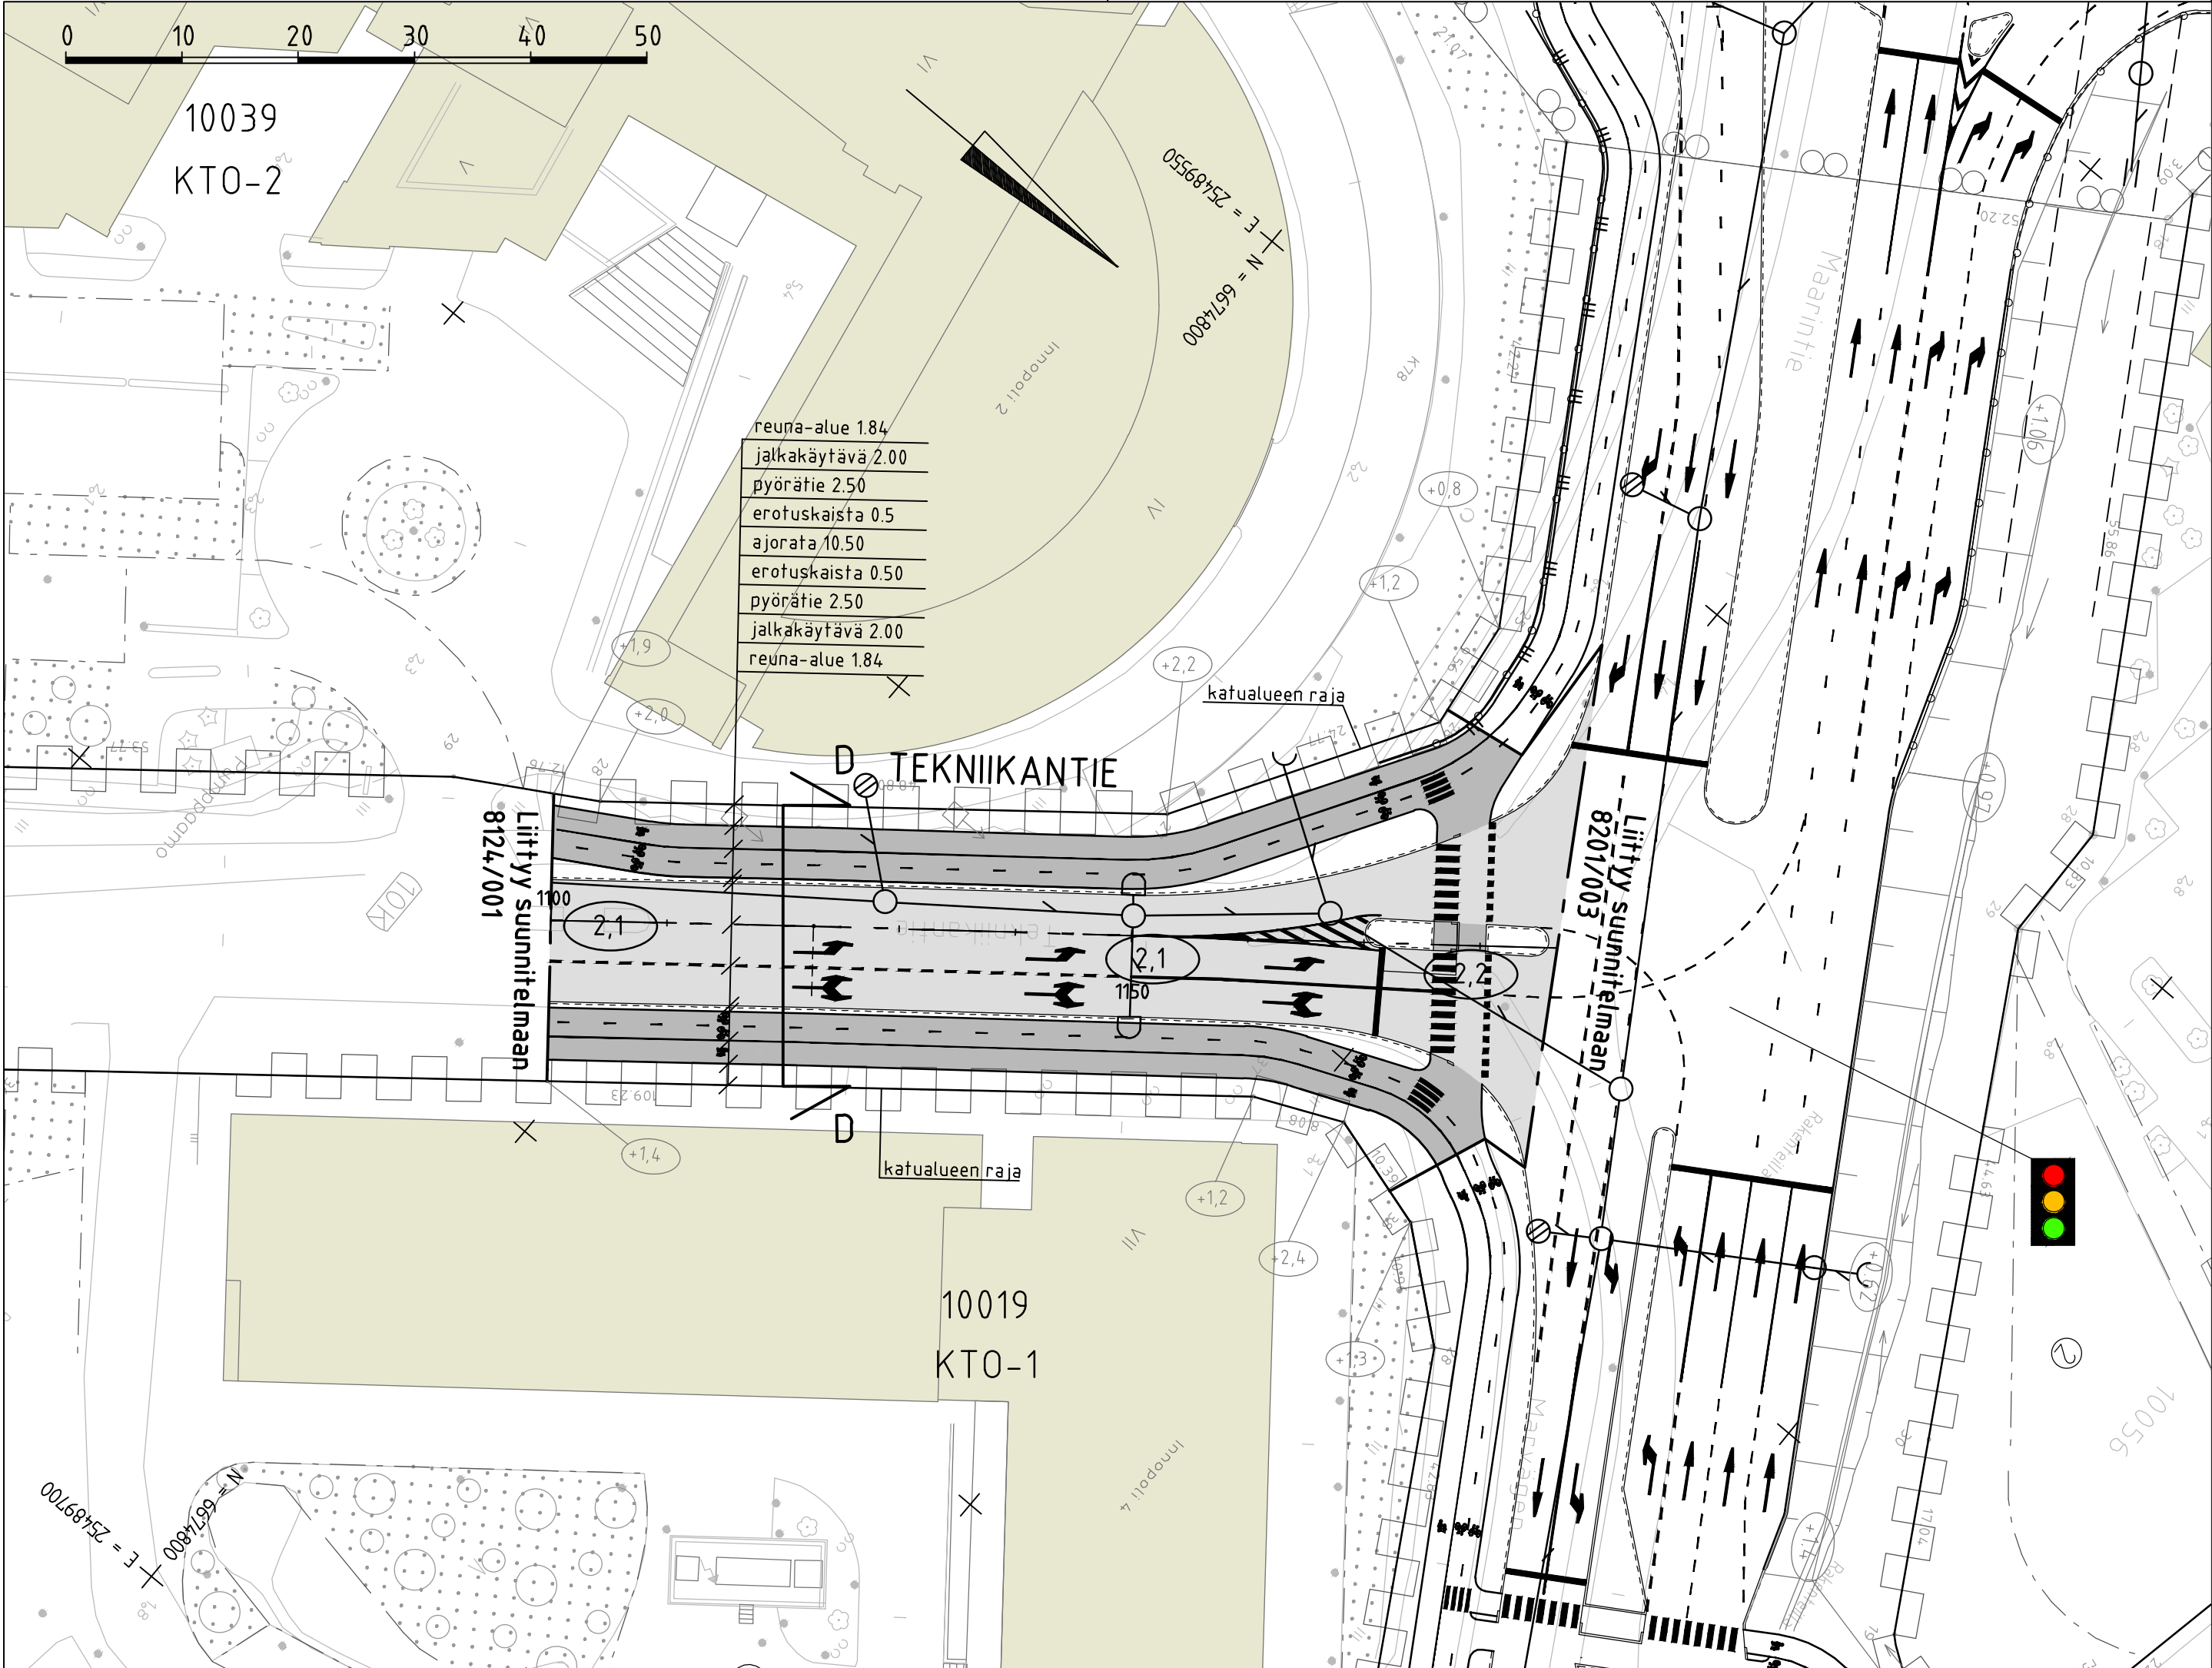


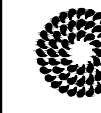

MERKINTÖJEN SELITYS

- ajorata, asfaltti
- jk+pp-tie / jk / pp-tie, asfaltti
- reunatuki
- kaide
- madallettu / upotettu reunatuki
- tukimuuri
- hulevesiviemäri
- hulevesikaivo
- kitakaivo, tarkastuskaivo, kitakaivo
- likim. suunniteltu korkeusasema
- likim. nykyinen maanpinnan korkeusasema
- liikennevalo-ohjaus

C	M	S	T/H
B	M	S	T/H
A	M	S	T/H
 ESPOON KAUPUNKI KAUPUNKITEKNIKAN KESKUS		ESBO STAD STADSTEKNIKCENTRALEN	PIIRT. SUUNN. TARK. 23.2.2026 Tomi Sundgren
ALUE	KAAVA MAARINAUKIO, MAARINKULMA	KAUP.OSA 10 OTANIEMI	HYV. 23.2.2026 Salla Hänninen PPK TELA
NIMI	TEKNIIKANTIE		KLEHTI 22S LIITTYV HKAAYA 1:500, 1:200 KOORD.JÄRJ. ETRS-GK25 KORKEUSJÄRJ. N2000
AIHE	KATU		NRO 8201/004
PIIR. LAJI	KATUSUUNNITELMA JA TYYPIPOIKKILEIKKAUS		
 HSY:n vesihuolto PL 100 00066 HSY p.(09) 15611		NRO .	REV.HYV. REV.TARK. HYV. TARK.
GT	GEOTEKNIIKKA- YKSIKKÖ	KONS.	KONS. RAMBOLL 23.2.2026
SUUNN.			SUUNN. Annukka Kylmä, Pedram Farahani
TARK.			TARK. Topi Vuorio