



TASOPIIRUSTUS 1:200

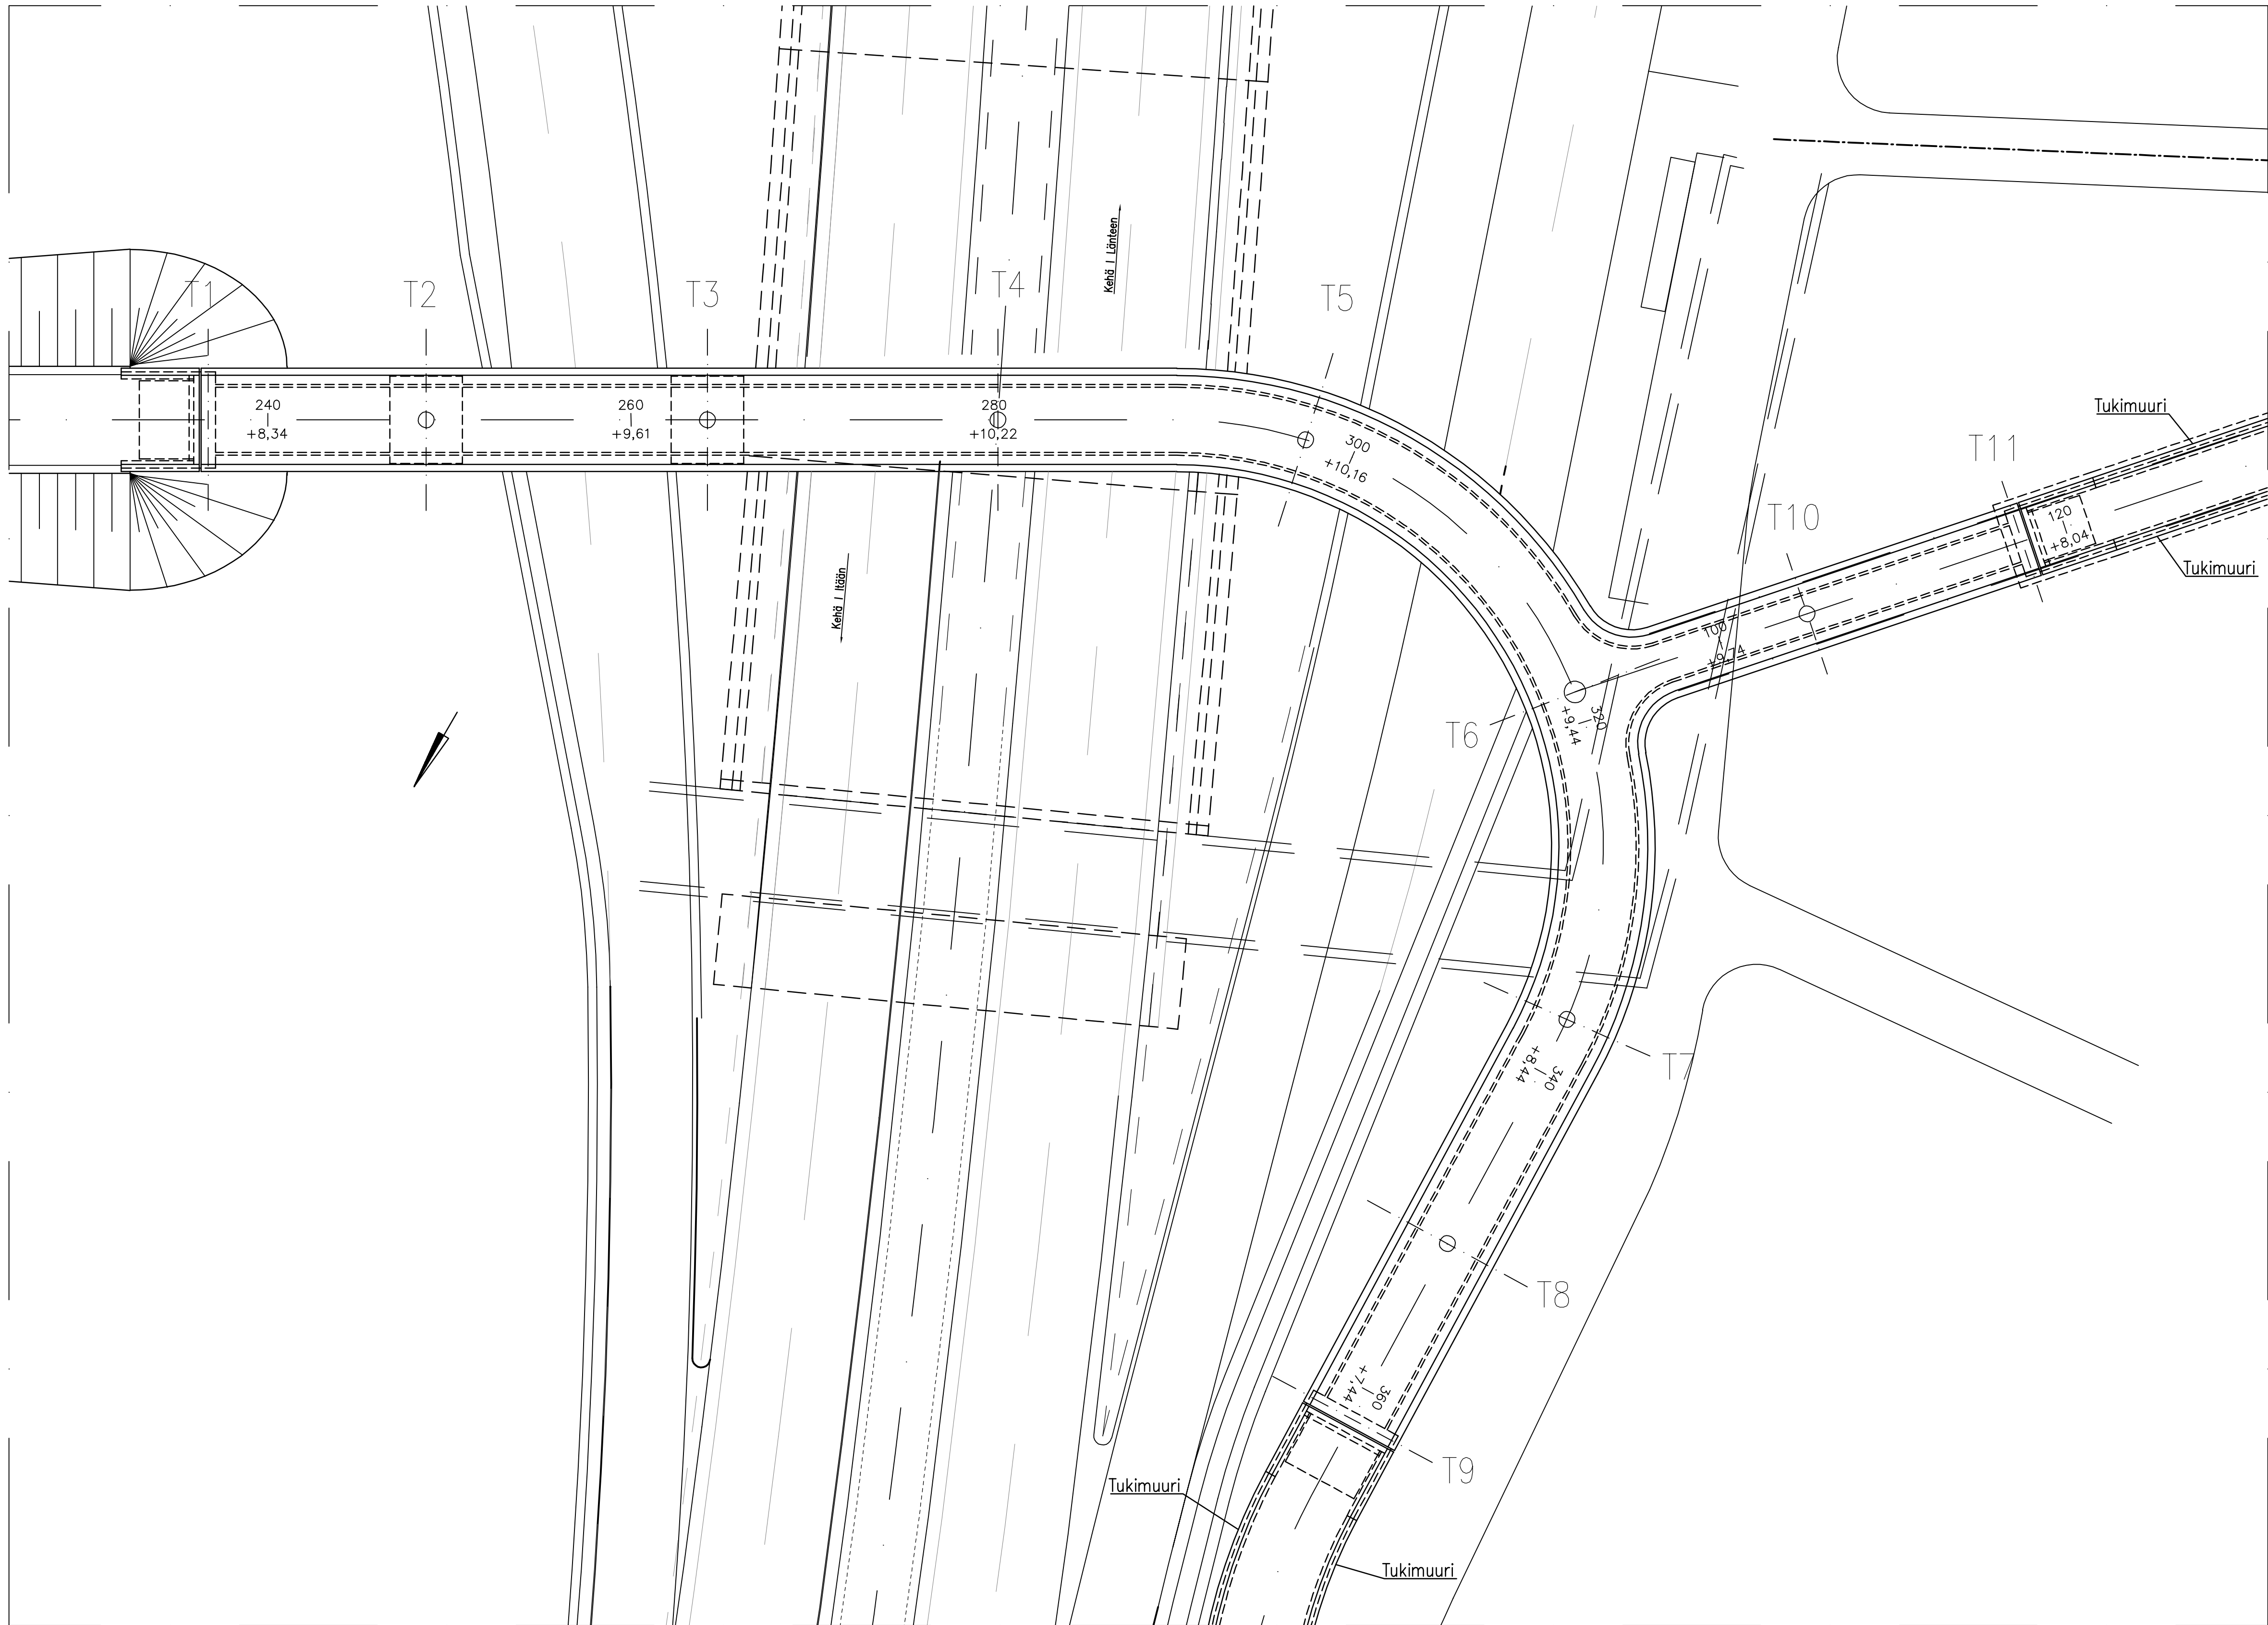

- BETONI: KANSI Ro20, R1, C35/45–3, P30, Cnom=40 mm
REUNAPALKIT Ro22, R1, C35/45–3, P50, Cnom=45 mm
– YLÄPINTA JA PYSTYPINNAT IMPREGNOIDAAN
SIIPIMUURIT Ro11, R1, C35/45–3, P50, Cnom=45 mm
TERÄSPUTKIPAALUT Ro02, R4, C35/45–3, P20, cnom=50 mm
SIIRTYMÄLAATAT Ro23, R1, C30/37–3, P50, Cnom=40/ap50 mm
- BETONITERÄS: A500HW
- PAALUT: TERÄSPUTKIPAALUT (S355JSH) Ø711, t=12,5
PAALUT VARUSTETAAN KALLIOKÄRJILLÄ.
- PINTARAKENTEET: ASFALTIPÄÄLLYSTE+
KAKSINKERTAINEN KUMIBITUMERISTYS, EPOKSIHARTSITIVISTYS
- KATEET: TIEH H2 SILLANKAIDE, 2–PUTKIOHDE, HARVA KAIDE+KORKEA
SUOJAJVERKKO. KAITEET MAALATAAN. VÄRI RAL 7024 GRAFIITIN
HARMAA.
- SIIRTYMÄLAATAT: SIIRTYMÄLAATTA 5,0 m
- VALAISTUS: ERILLISEN SUUNNITELMAN MUKAAN
- VERHOUKSET: SILLAN ALLA LUISKISSA LUONNONKIVIVERHOUS
- KOORDINAATTIJÄRJESTELMÄ: GK25
- KORKEUSJÄRJESTELMÄ: N2000

SILTAPAIKAN KARTTA 1:2000

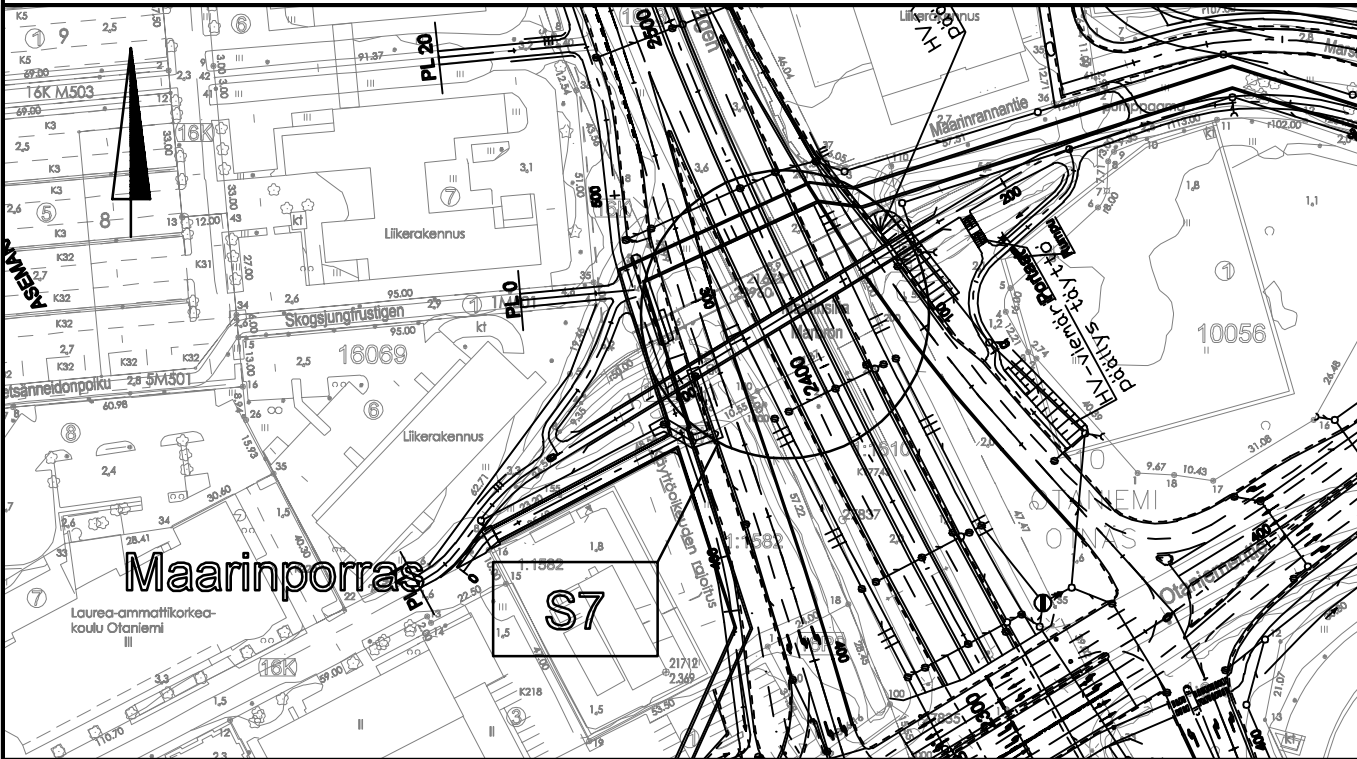

C		H		E		E	
B		H		S		E	
A		H		S		E	
		ESPOON KAUPUNKI KAUPUNKITEKNIKAN KESKUS		ESBO STAD STADSTEKNIKKENTRALEN		PÄIVÄY KUNNEN	
ALUE		KAAYA		KAUP OSA		TARK. HYV.	
NIMI		MAARINPORRAS		16 PÖHJOIS-TAPIOLA, 10 OTANIEH		PÄIVÄY KUNNEN	
AIHE		SILTA		1:200, 1:100		Koordinaatti- järjestelmä	
PÄIVÄY LAJI		PÄÄPIIRUSTUS		8201/402		Koordinaatti- järjestelmä	
		HSY:n vesihuolto PL 300 00066 HSY p.09/1541		NR0		HYV. TARK.	
GT		GEOTEKNIIKKA- YKSIKÖ		KONE		TARK.	
SUUNN.		Miro Hakala		KONE		TARK.	
TARK.		Timo Säkkinen		KONE		TARK.	