
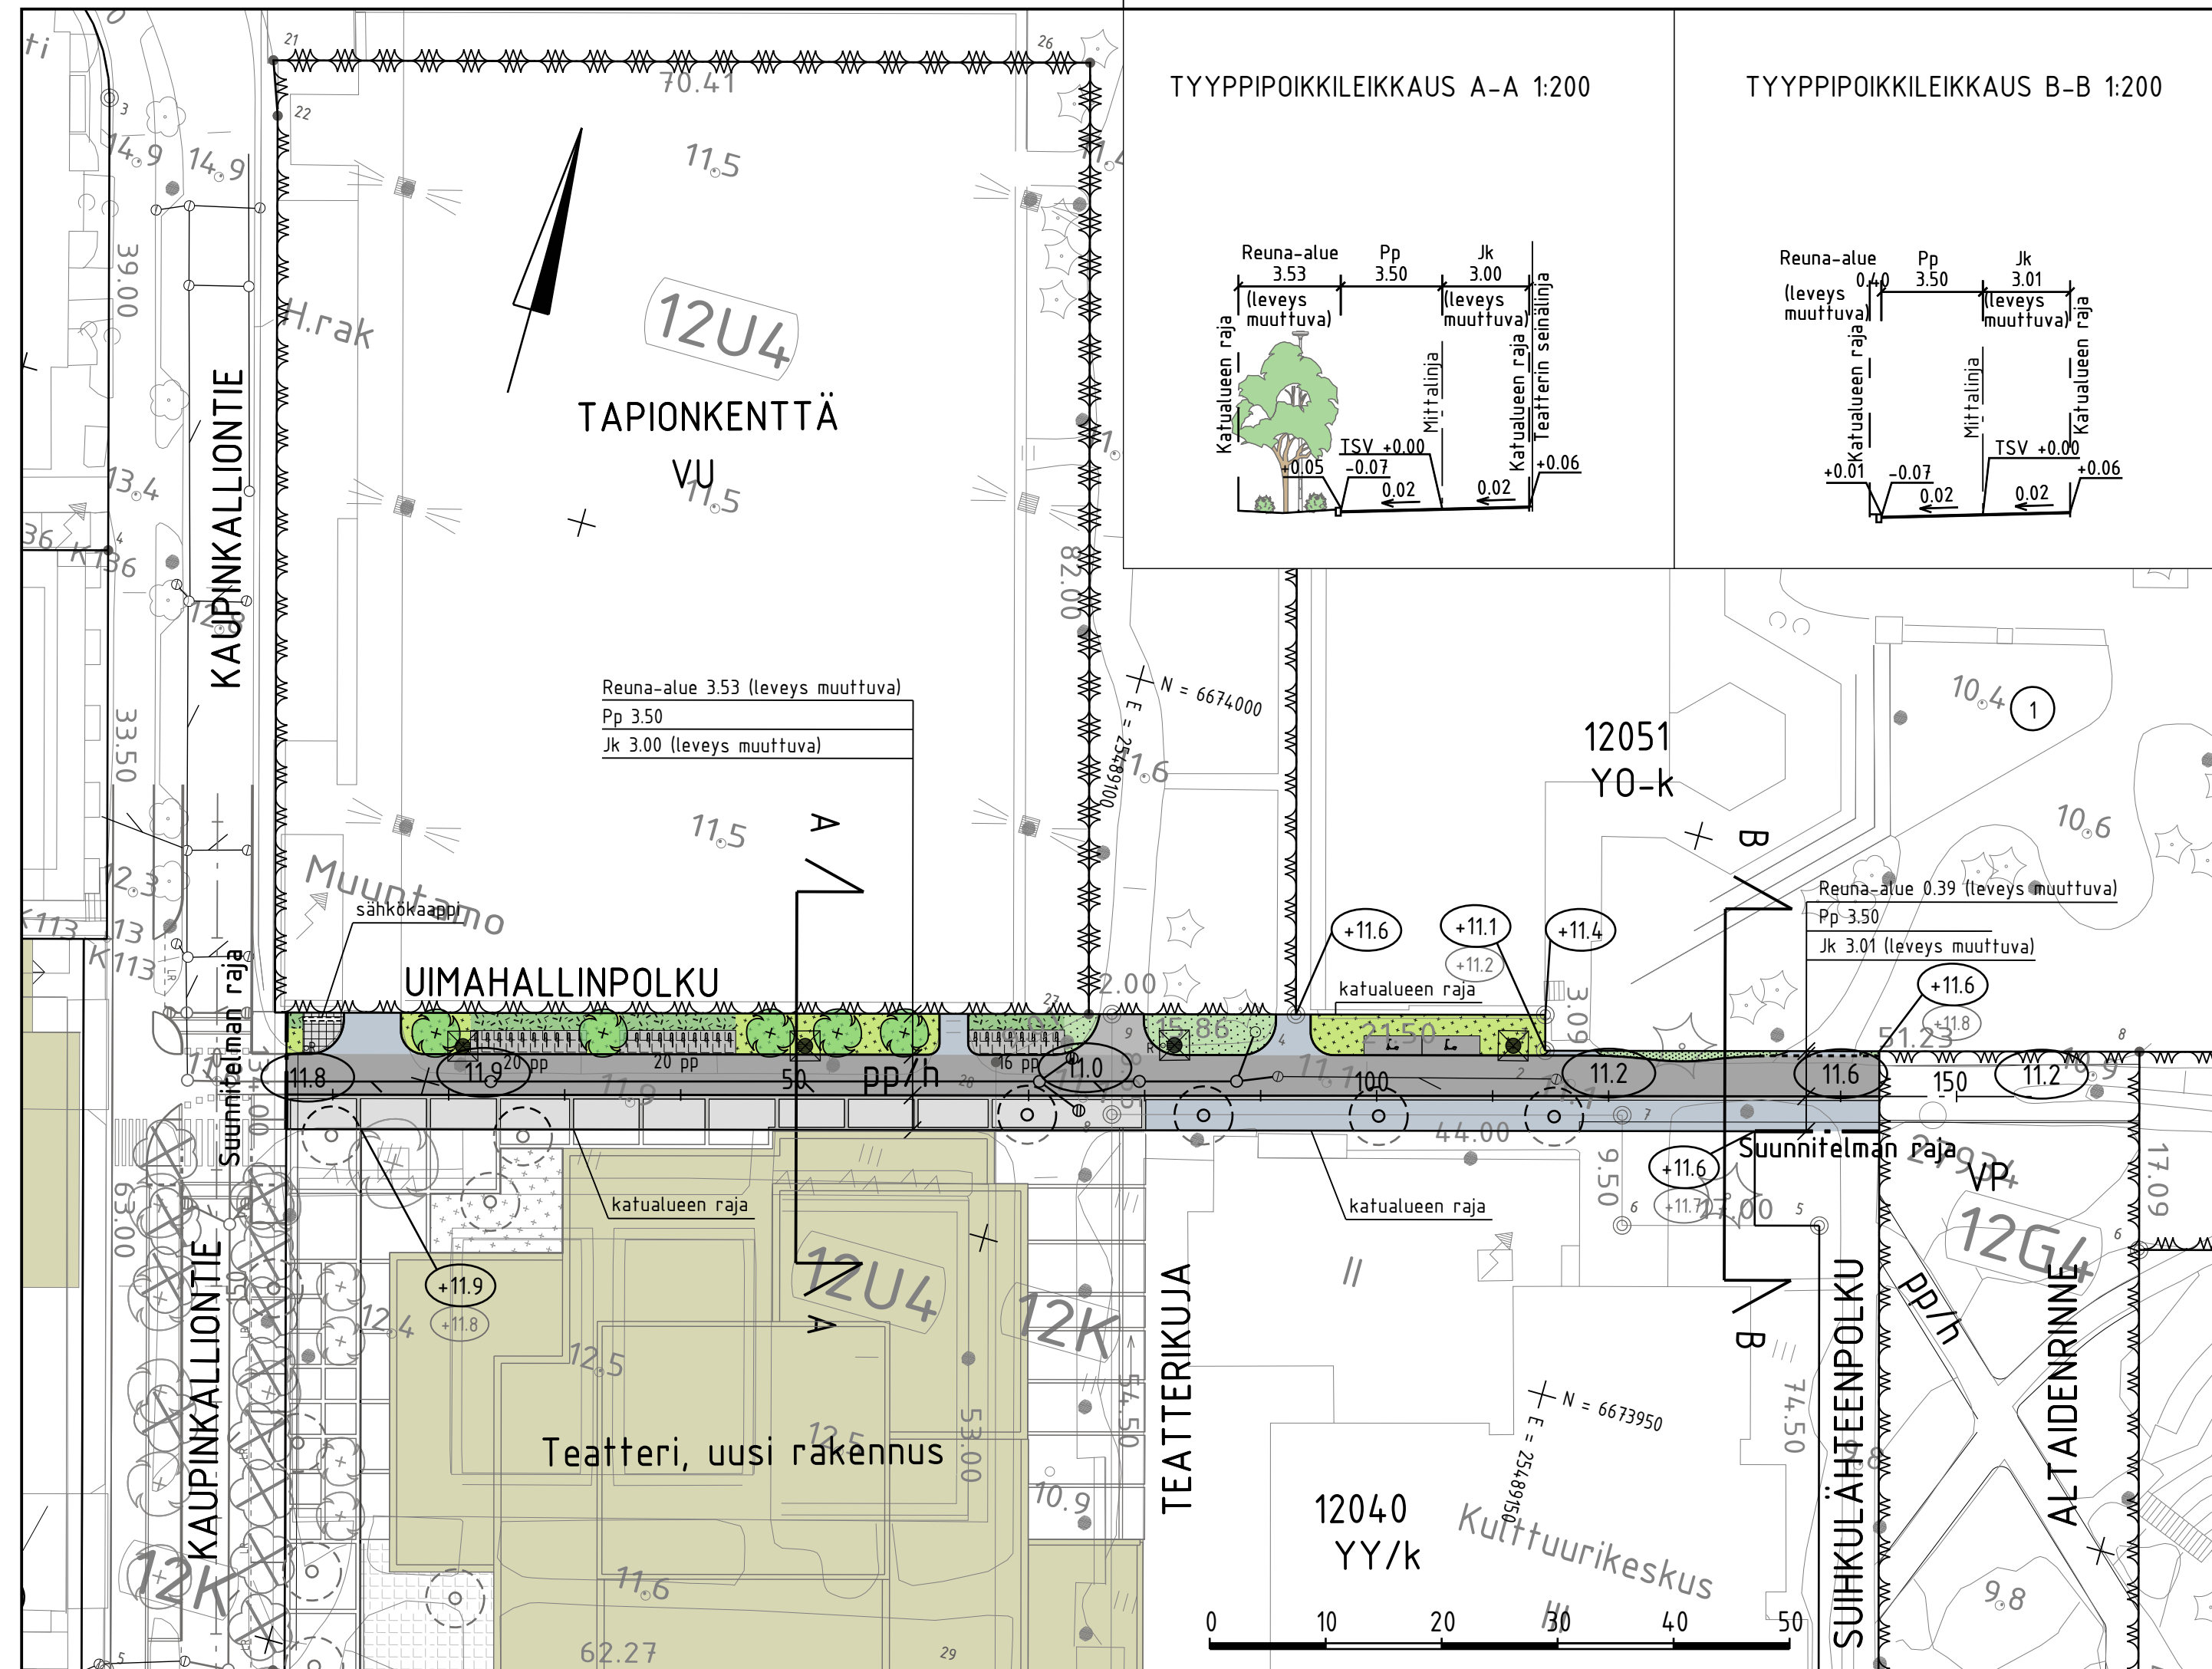
 
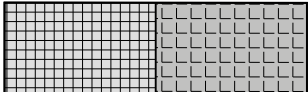


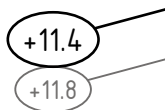

MERKINTÖJEN SELITYS

- | | |
|---|---|
|  | reunatuki |
|  | madallettu reunatuki |
|  | pyörätie, asfaltti |
|  | jk+pp-tie, asfaltti |
|  | jalkakäytävä, asfaltti |
|  | jalkakäytävä, komposiittipäällyste laattaraidalla |

Kulttuuriauktion laatoituksen ja komposiittipäällysteen kuviointi ohjeellinen. Aukio voidaan jäsentää sopivin laatoituksin siten, että se luo ruudukkosommitelman, joka jatkuu tontin puolelle.

- | | |
|---|--|
|  | kiveys |
|  | viheralue |
|  | istutettava puu / nykyinen, mitattu puu |
|  | valaisinpylväs |
|  | likim. suunniteltu maanpinnan korkeusasema |
|  | likim. suunniteltu korkeusasema |
|  | likim. nykyinen maanpinnan korkeusasema |
|  | polkupyöräpysäköinti |
|  | sähköpotkulautapysäköinti |
|  | hulevesiviemäri, suunniteltu / rakennettu |
|  | tarkastuskaivo / hulevesikaivo |
|  | roska-astia |
|  | Espoon kaupunginteatterin maalämpökaivo |
|  | tilavaraus sähkökaapille |



H		S		T/H	
B		S		T/H	
A		S		T/H	
		ESPOON KAUPUNKI KAUPUNKITEKNIKAN KESKUS		ESBO STAD STADSTEKNIKCENTRALEN	
ALUE		KAAVA KULTTUURIAUKIO		KAUP.OSA 12 TAPIOLA	
NIMI		UIMAHALLINPOLKU		PIIRI: SUUNN: TARK: HYV.: PPK: TELA:	
AIHE		KATU		23S 2000	
PIIRI: LAJI		KATUSUUNNITELMA JA TYYPPIPOIKKILEIKKAUS		ETRS-GK25 KORKEUS(JÄR.) N2000	
		HSY:n vesihuolto PL 100 00066 HSY p.(09) 15611		NRO 7865/103	
GT		GEOTEKNIikka- YKSIKKÖ		KONS. SUUNN. TARK.	
SUUNN.				SUUNN. TARK.	
TARK.				SUUNN. TARK.	