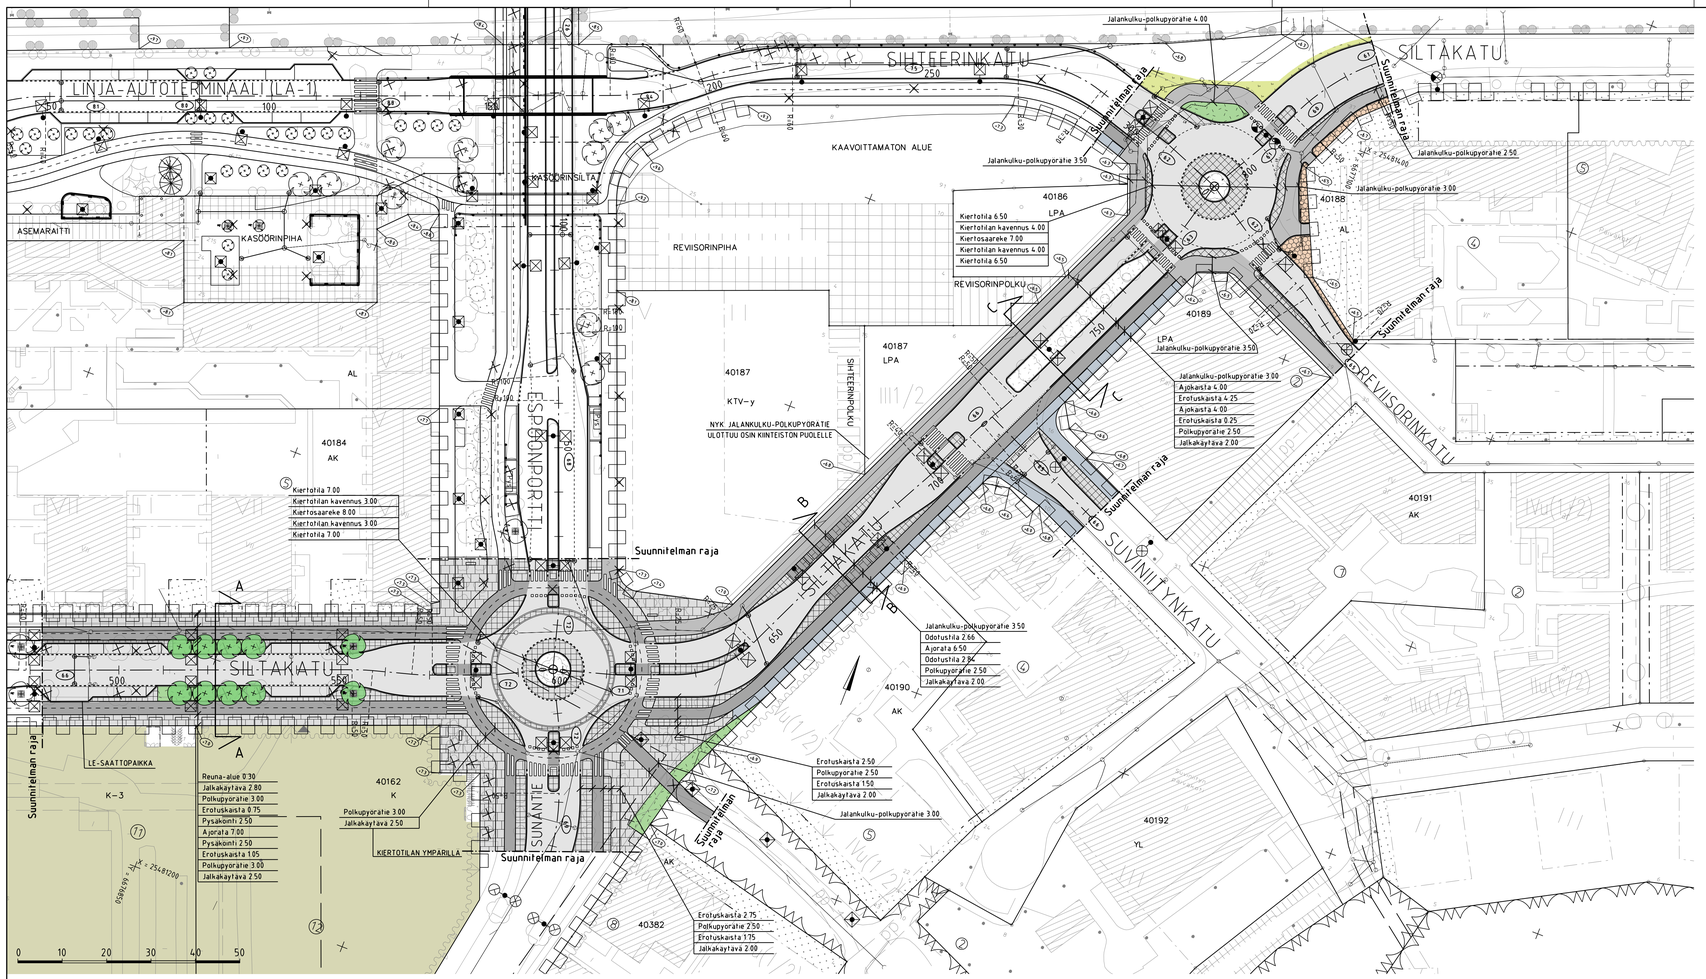


## Merkintöjen selitys

- jalankulku-polkupyöratie, asfaltti
- jalkakäytävä, asfaltti
- polkupyöratie, asfaltti
- ajorata, asfaltti
- kiveys
- kiveys
- kiveys
- viheralue
- nykyinen pensasistutus
- suunniteltu rakennus
- nykyinen rakennus
- reunatuki
- madallettu reunatuki
- LP luiskattu reunatuki
- upotettu reunatuki
- katos
- kaide
- Pys pysäkkikatos
- 26pp polkupyörä- ja skuuttipysäkointi
- valaisin
- istutettava puu
- nykyinen puu
- poistettava puu
- poistettava valaisin
- hulevesiviemäri, suunniteltu / rakennettu
- hulevesikaivo
- tarkastuskaivo
- 9.9 likim. suunniteltu korkeusasema
- +9.9 likim. suunniteltu maanpinnan korkeusasema

ESPOON KESKUS
ESBO CENTRUM
KAUPUNGINKALLIO
STADSBERGET
Kasavuori
Kasaberget
Kirkkojärvi
Kyrksjön
Espoonjoki
Espoån
Espoo
Espoonlahti
Espooviken
Espoon kartanokorpi
Gamla Esbo
Suvelan kylä
Svedbyn by
Suvela
Svedbyby
Suvelanranta
Svedbystrand
Kuitinmäki
Kvittesbacken
Kuitinmäki
Kvittesbacken
Kuitinmäki
Kvittesbacken