




SIVUKUVA A - A 1:100

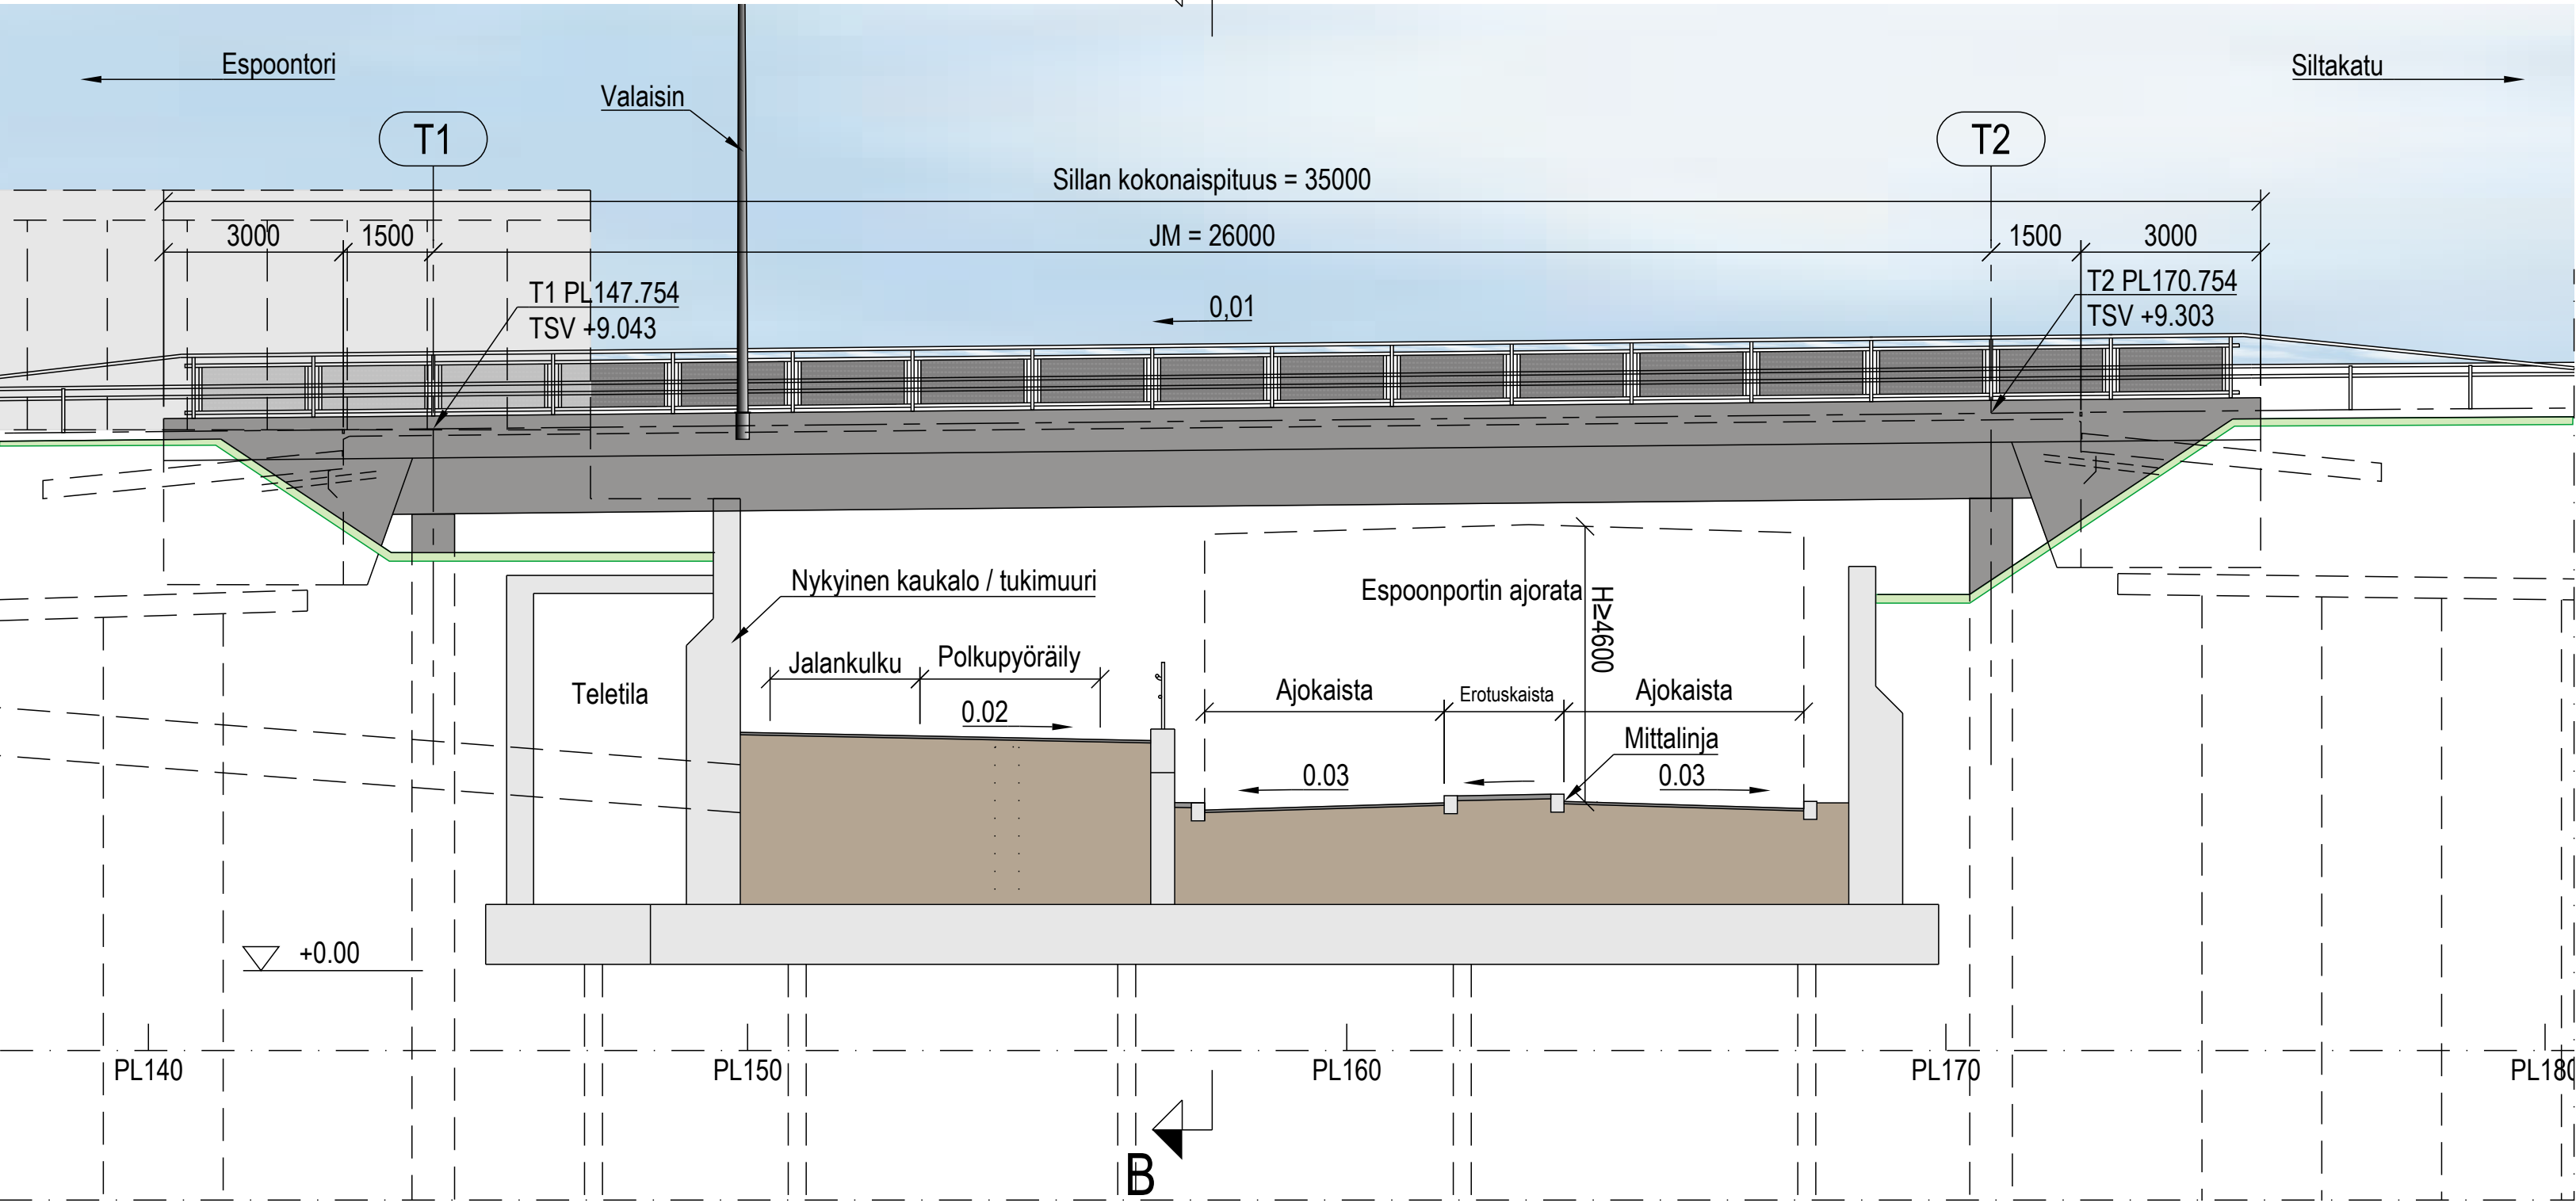

POIKKILEIKKAUS B - B 1:100

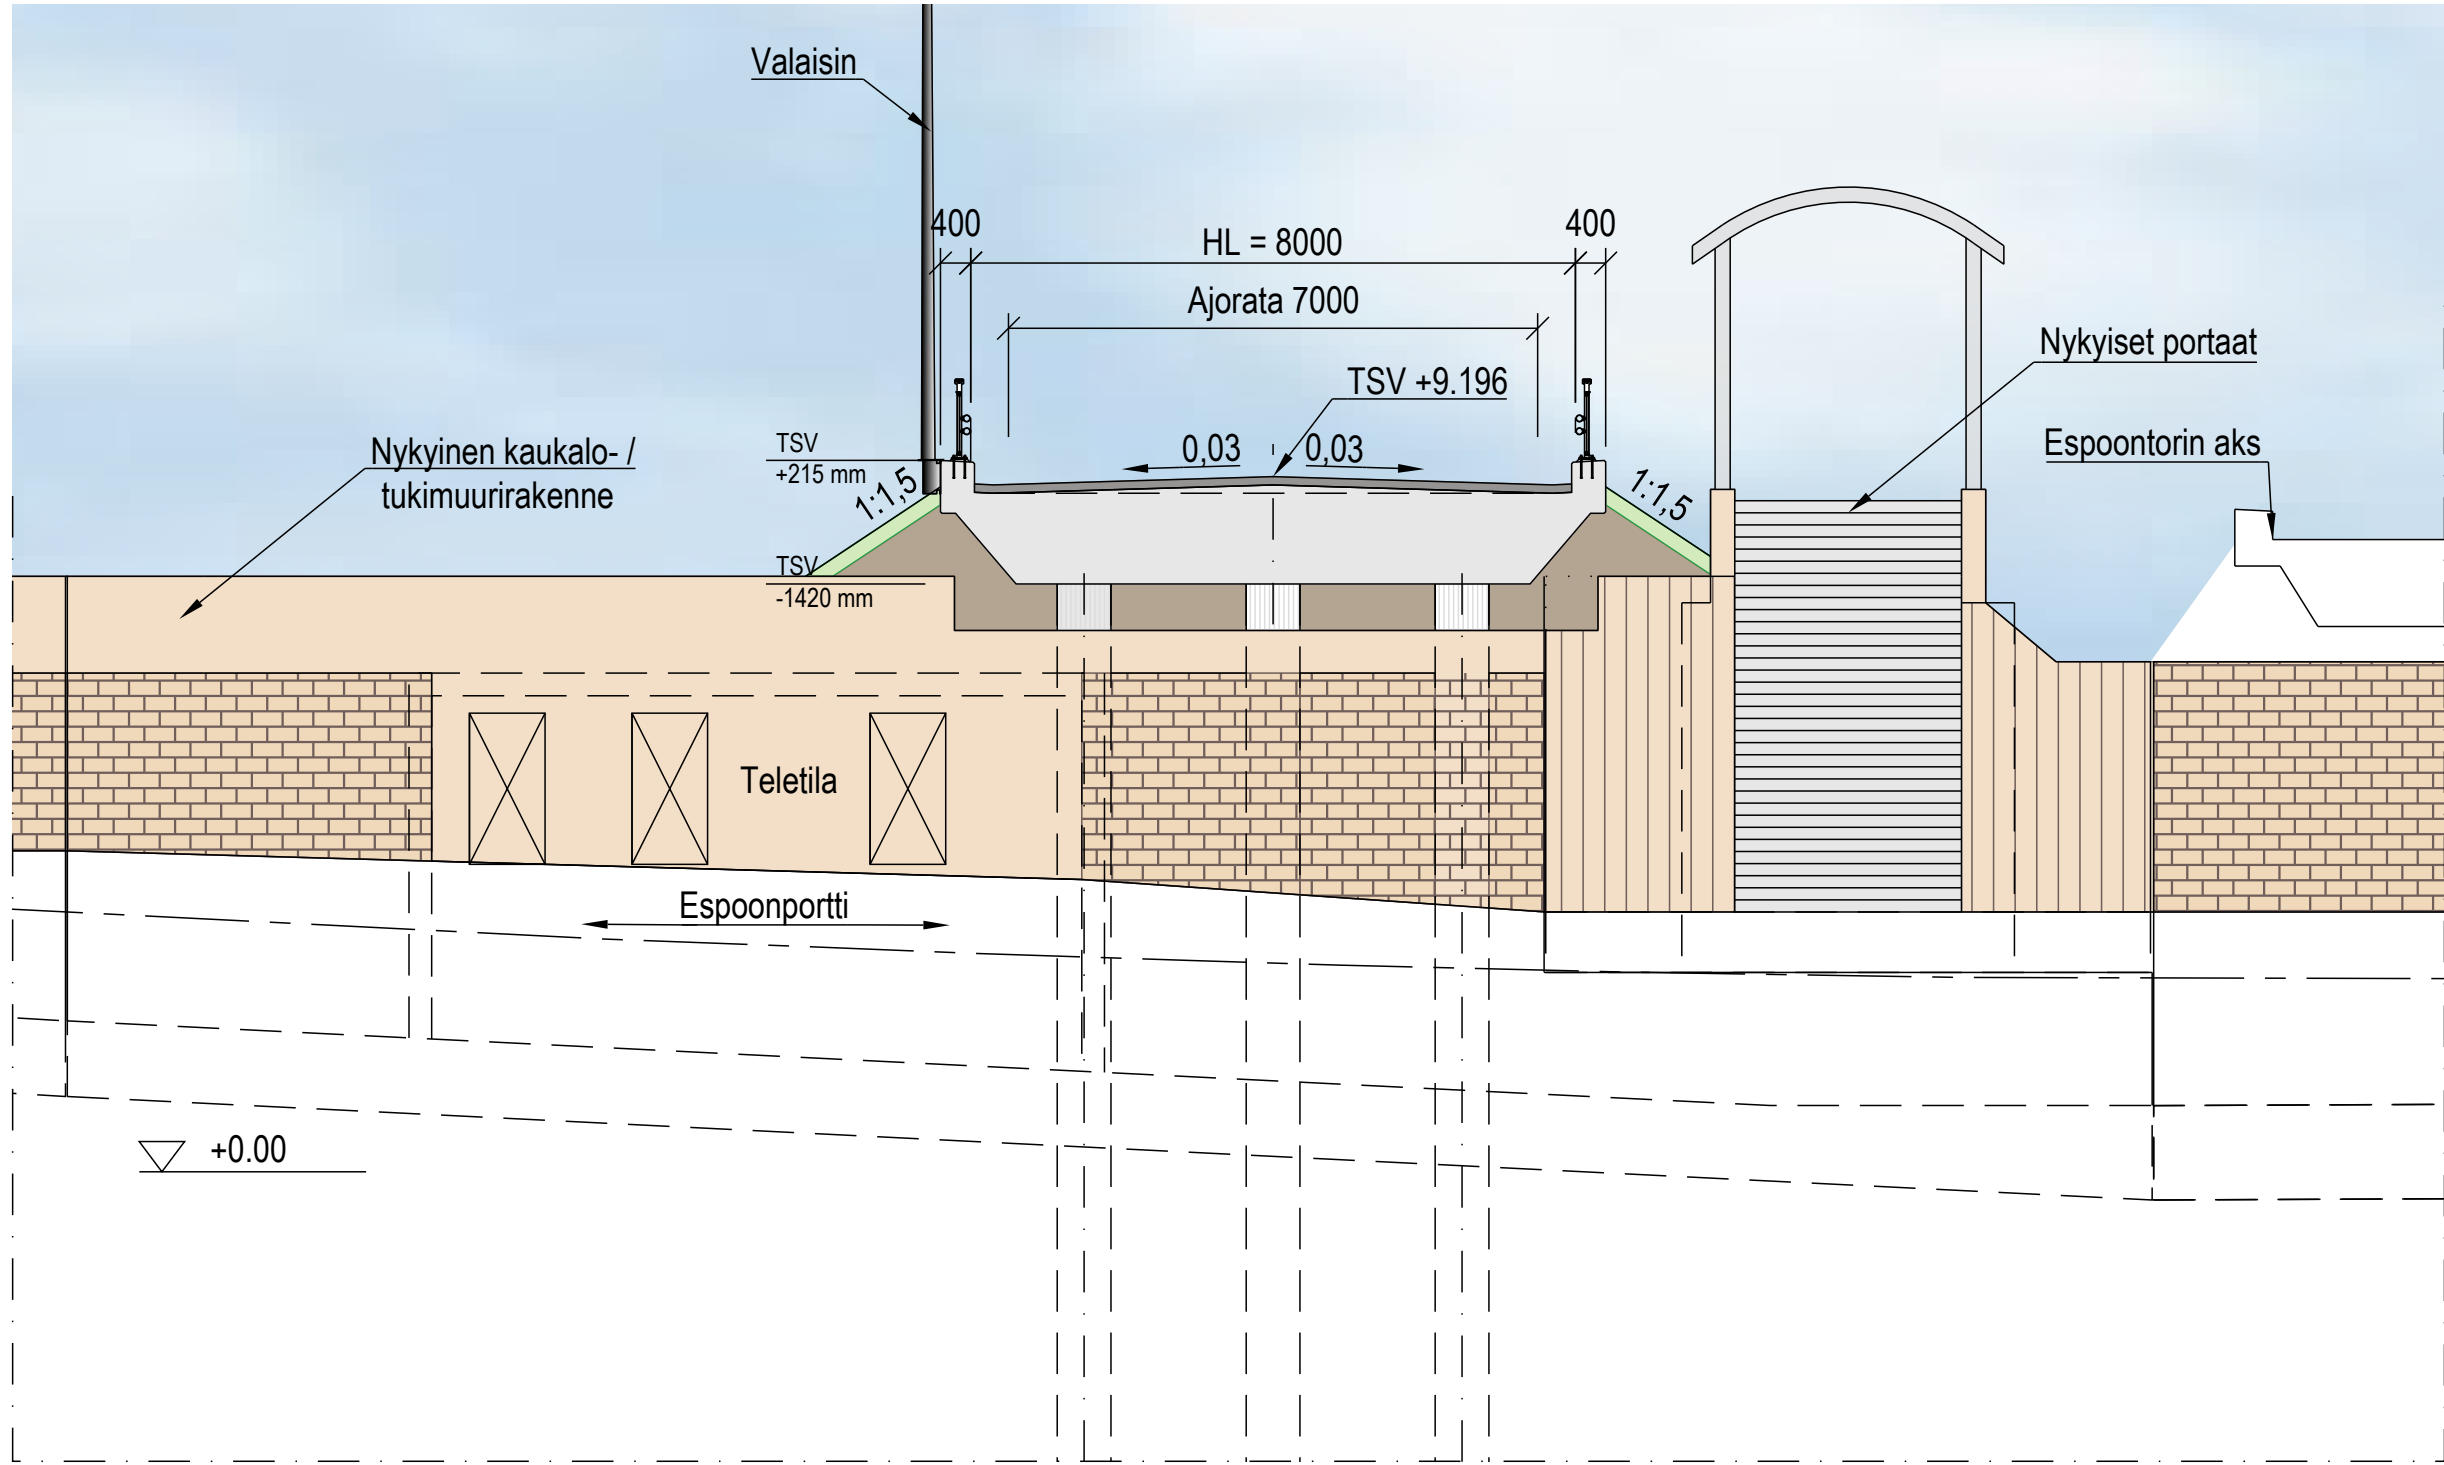


TASOKUVA 1:200

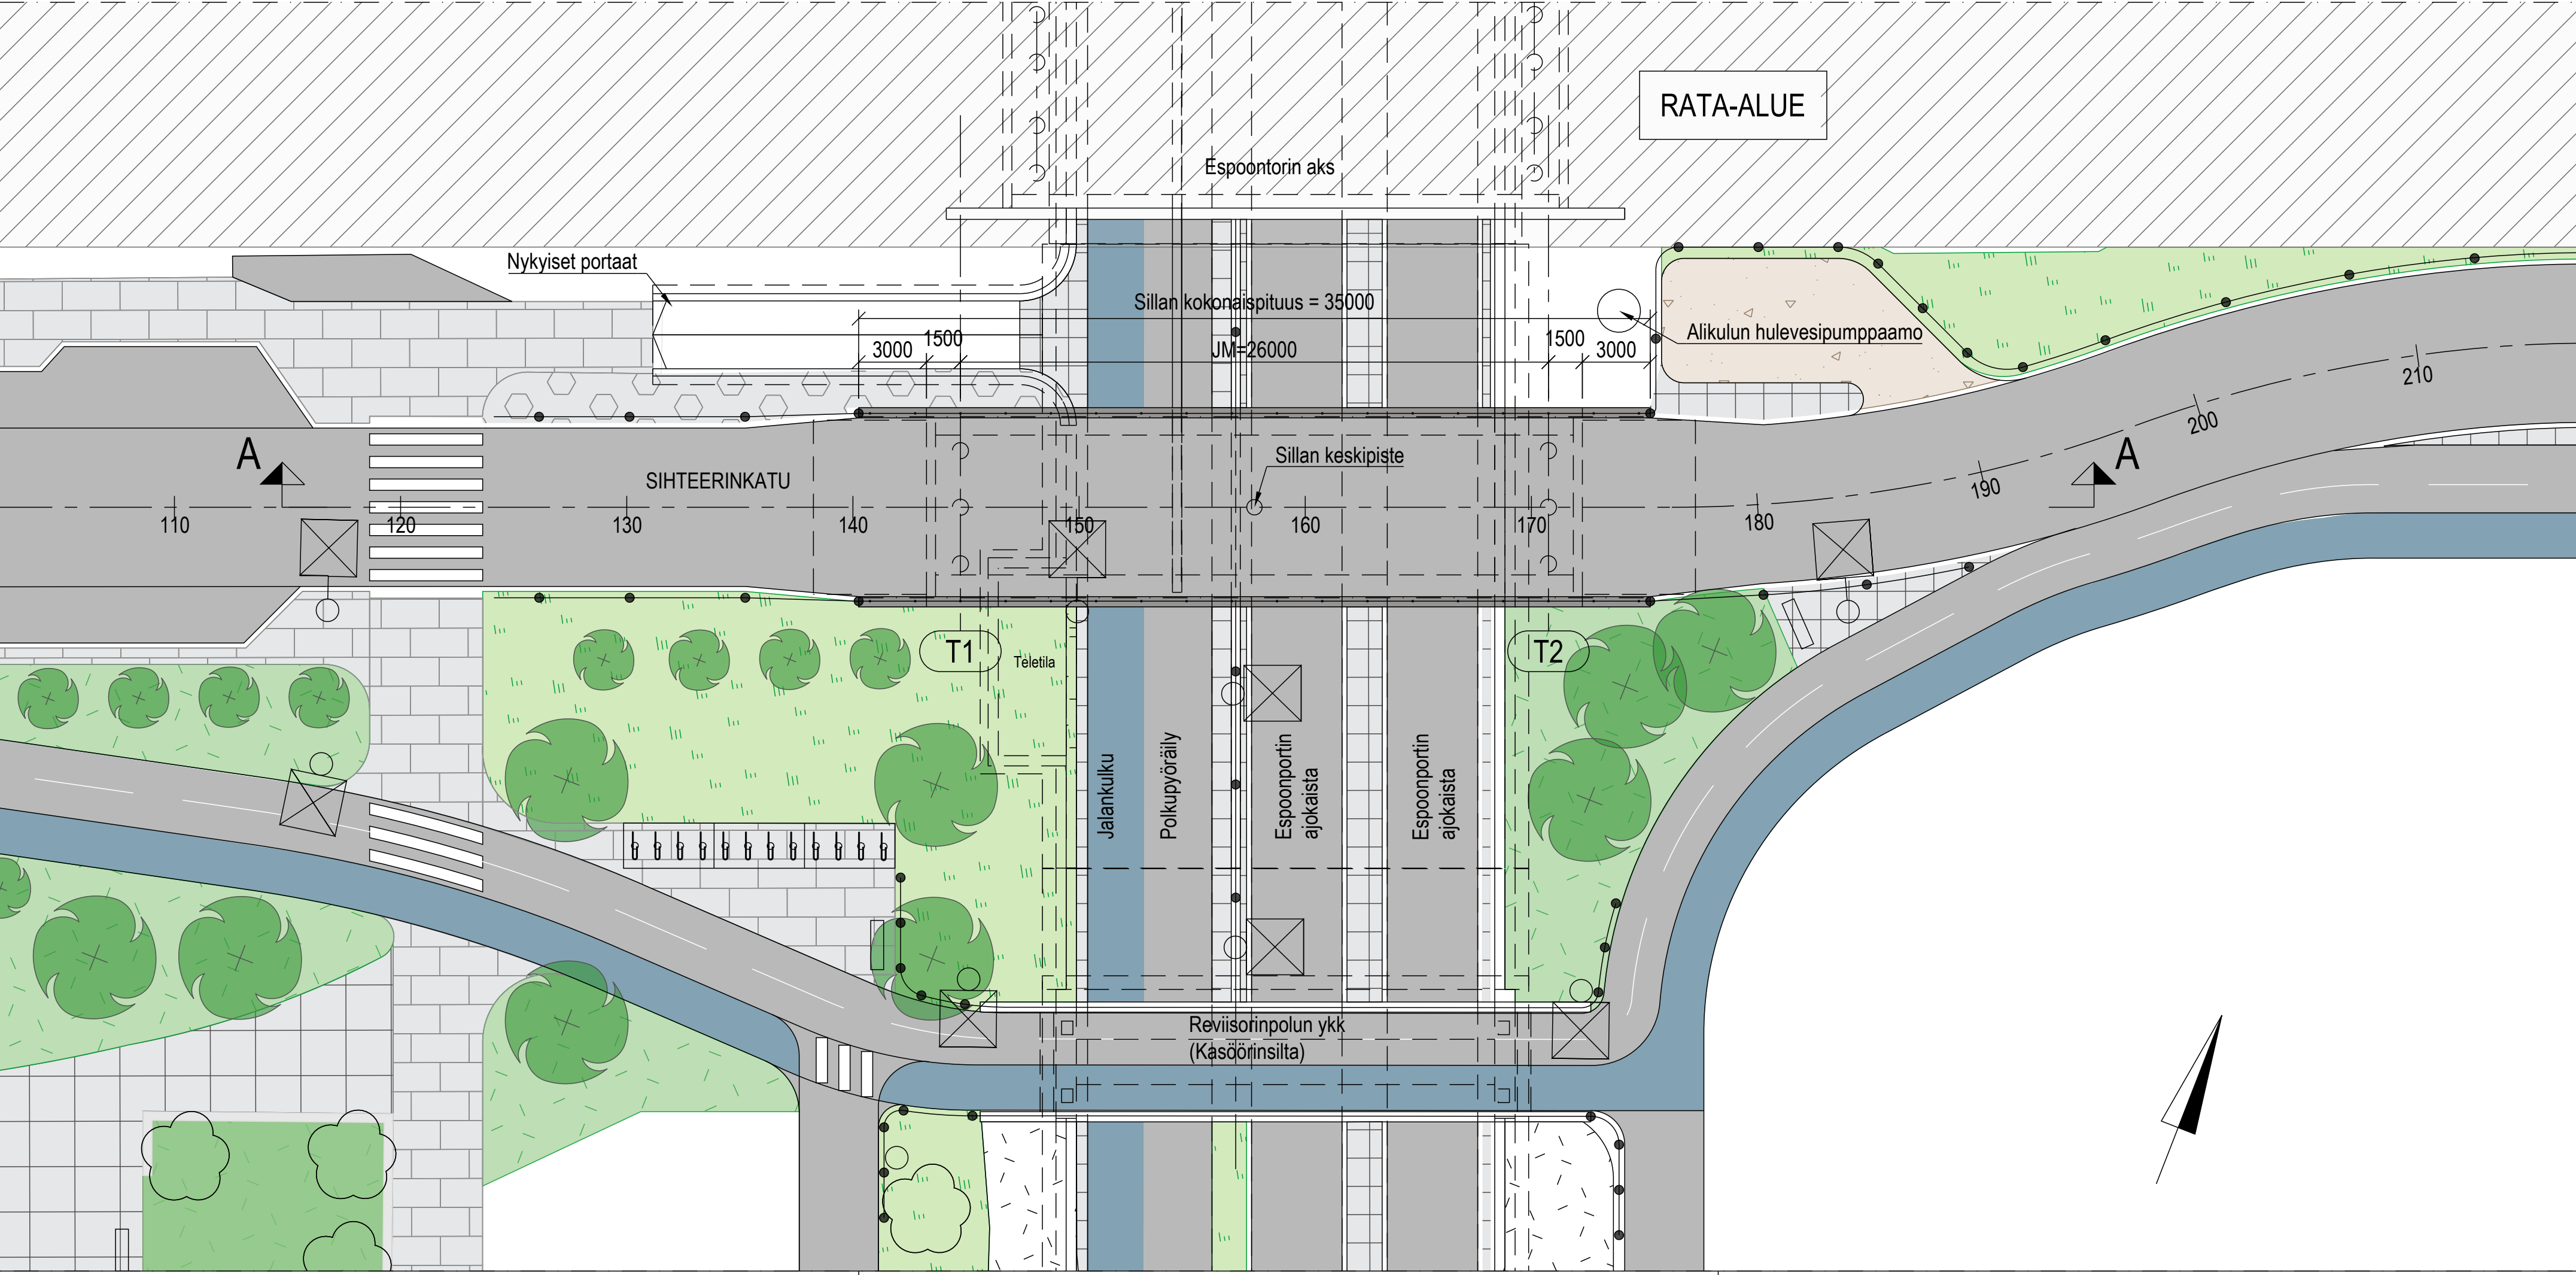

SILLAN KESKIPISTE	
TSV	PL 157.753 +9.196
X =	6677043.918
Y =	25481219.816
Suuntakulma α =	100 gon

SILTANUMERO			
SILTATYYPPI	Jännitetty betoninen ulokelaattasilta (jBul)		
JÄNNEMITAT	1.5 + 26.00 + 1.5 m		
HYÖTYLEVEYS	8.00 m	VIINOUS	0 gon
SUUNNITTELUJORMA	LM1, LM3 (6.12.2017) LMT-140, LMTL		

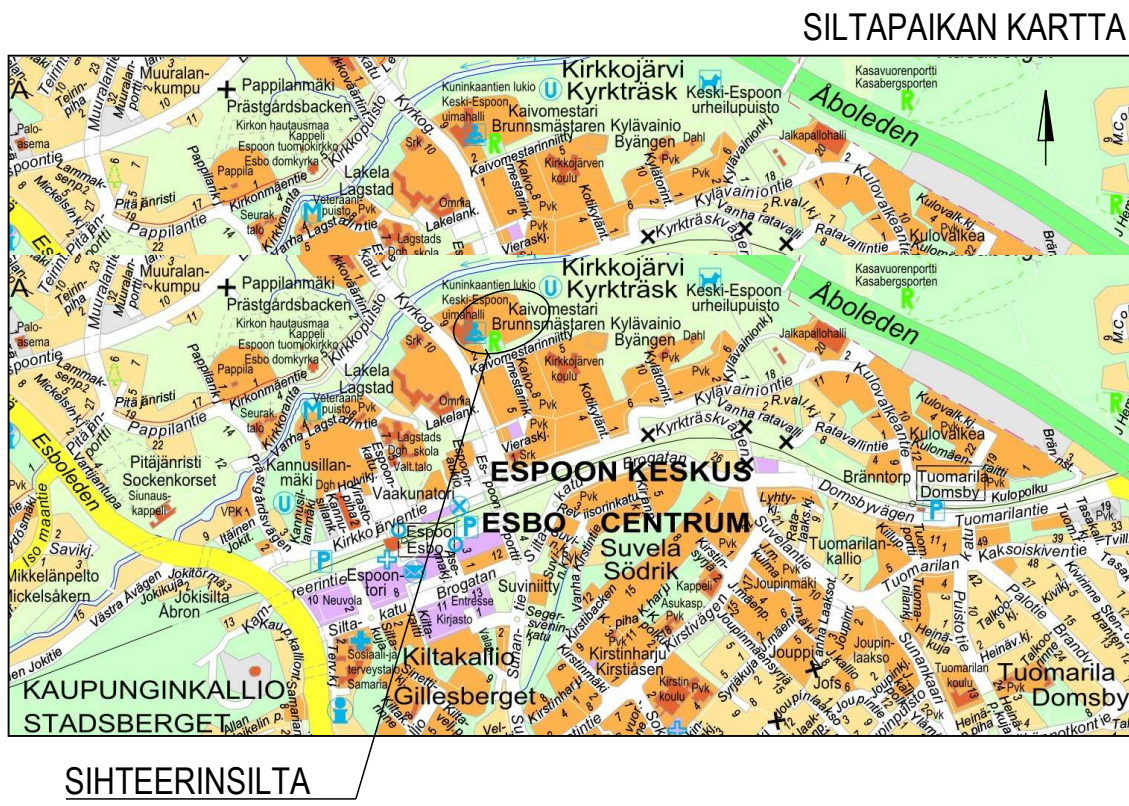

ESPOON KAUPUNKI KAUPUNKITEKNIKAN KESKUS		ESBO STAD STADSTEKNIKCENTRALEN	
ALUE		KAUP OSA	
ESPOONTORI SUVINIITTY III		40 ESPOON KESKUS	
NIMI		SIITEERINSILTA SIITEERINKADUN RISTEYSSILTA	
AIHE		SILTA	
PIIRI LAJI		PÄÄPIIRUSTUS	
HSY:n vesihuolto PL 100 00066 HSY p.09/15611		NRO	
GT		KONS	
SUUNN.		TARK.	
TARK.		TARK.	
		A-INSINOÖRIT	
		Hanna-Majja Inanen	
		Petri Kela	
		05.05.2026	