


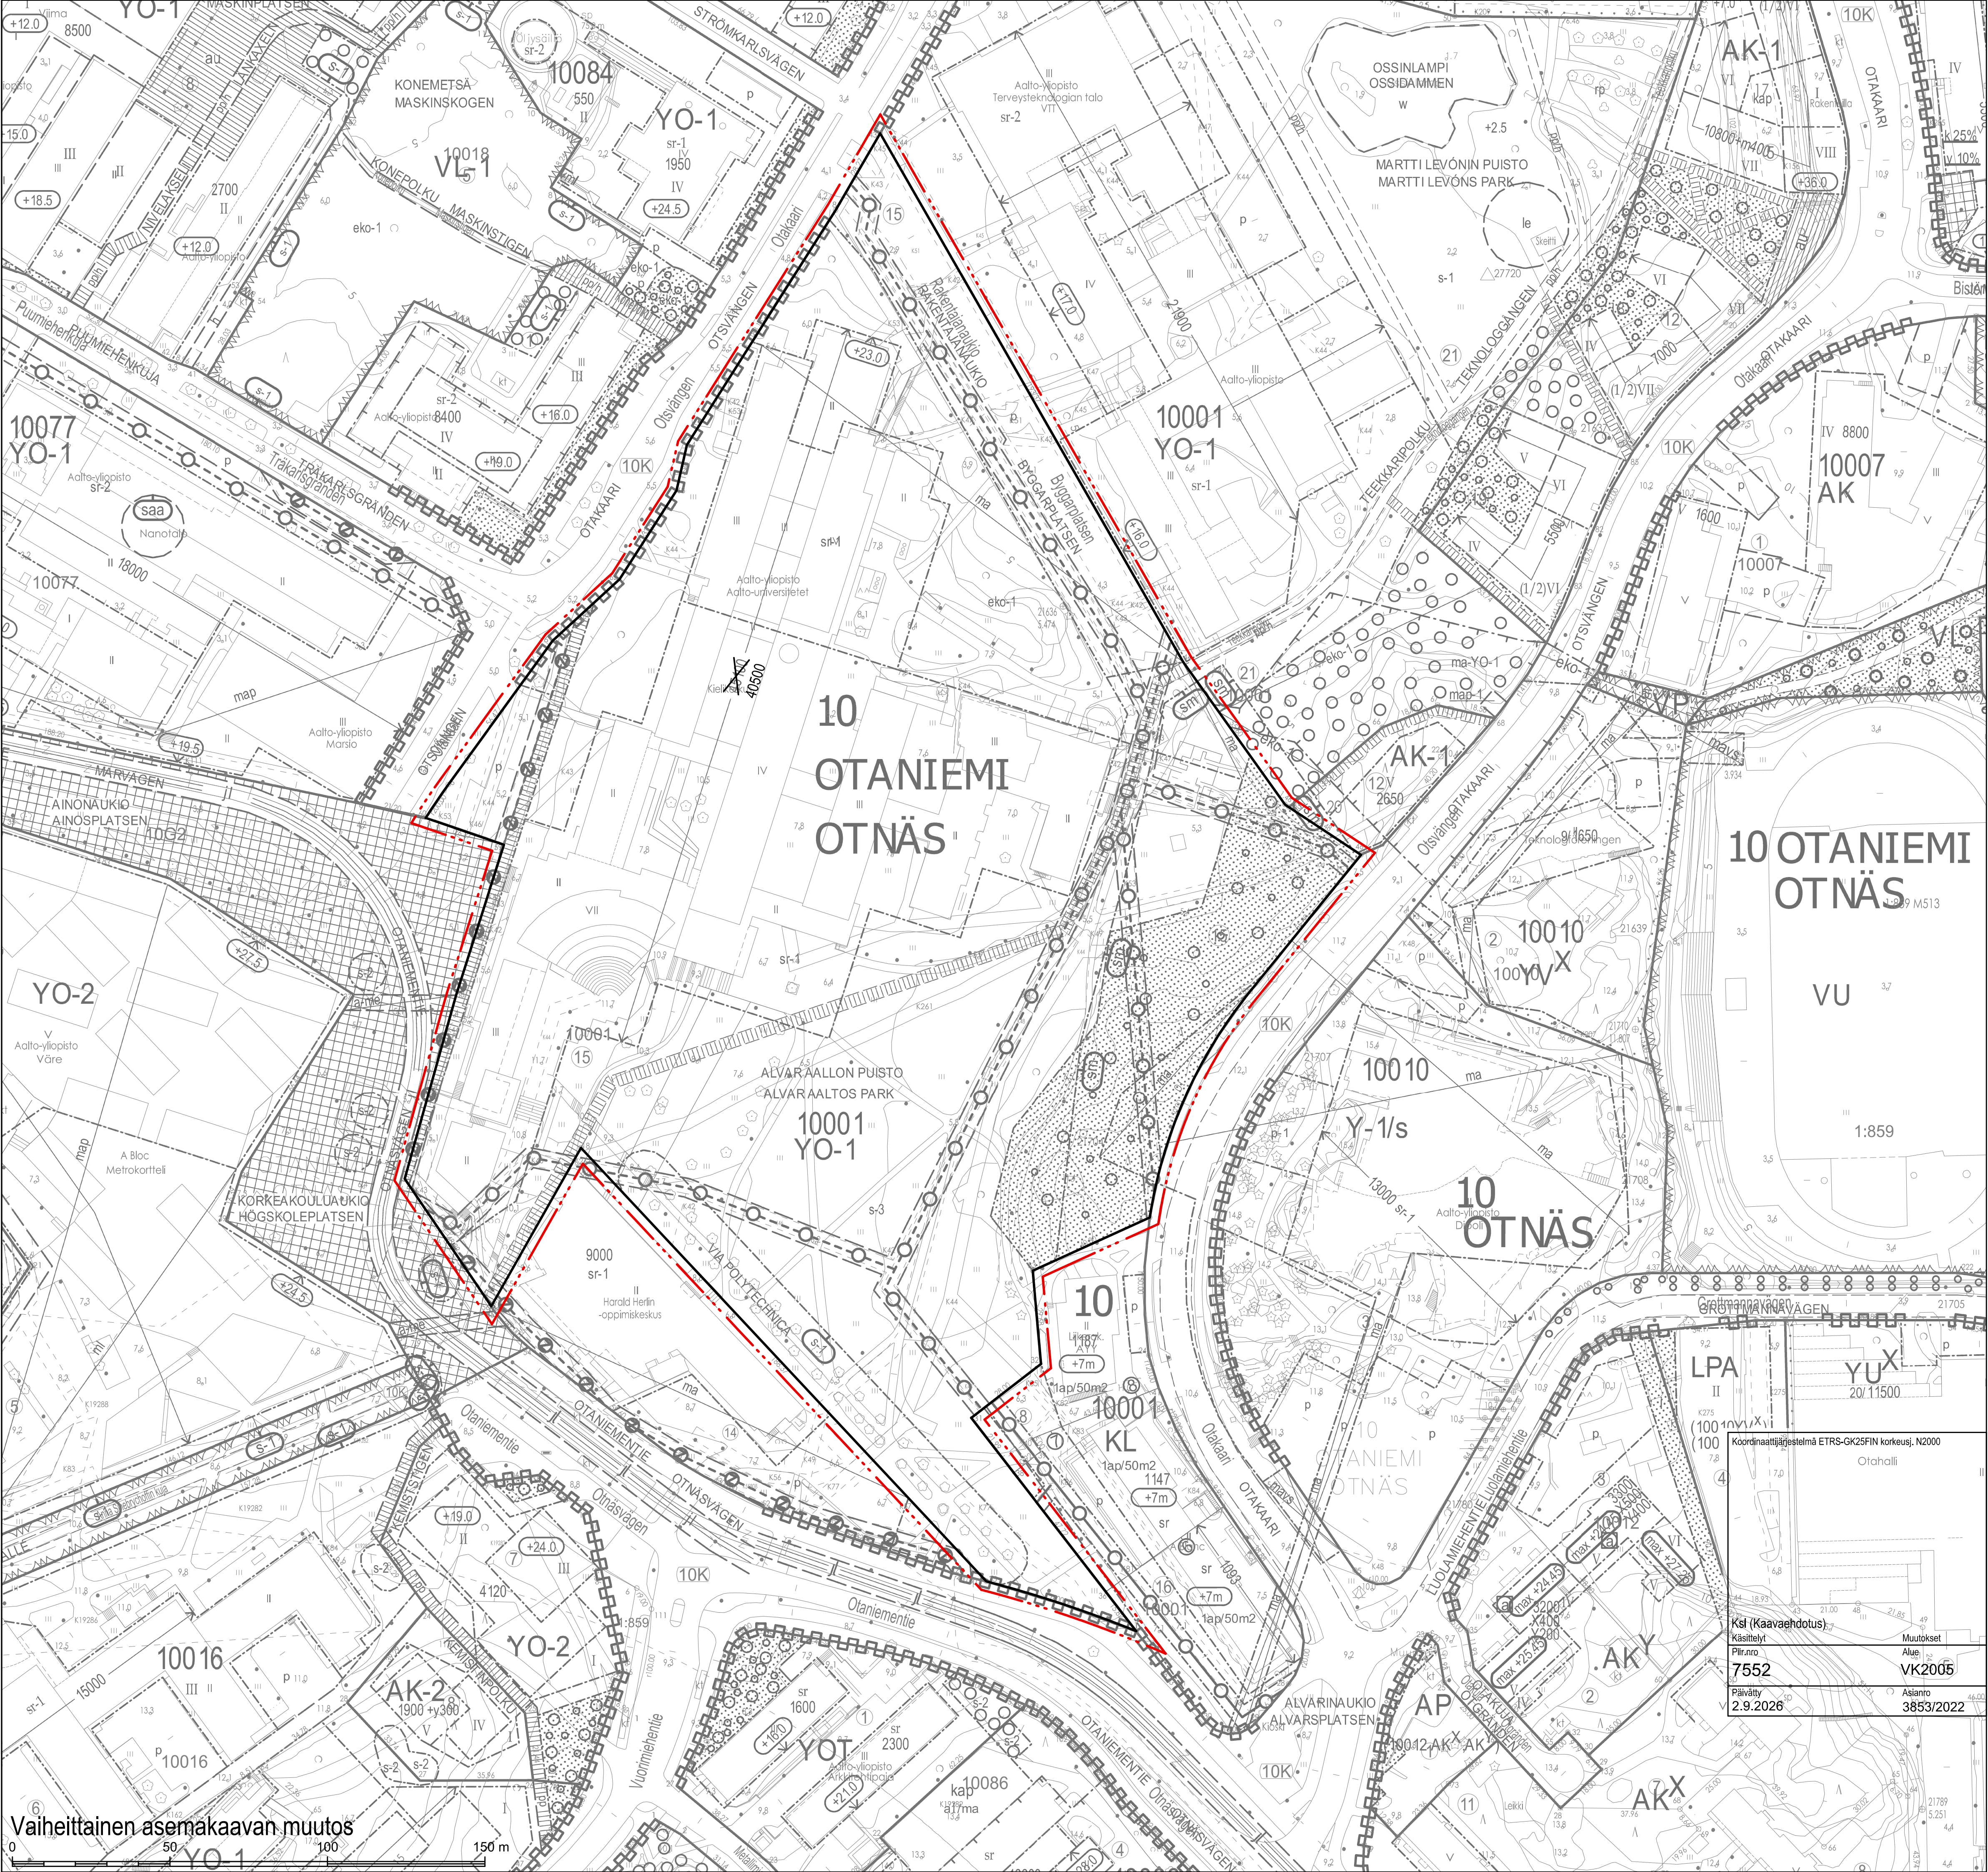

Vaiheittainen asemakaavan muutos



Koordinaattijärjestelmä ETRS-GK25FIN korkeus, N2000	
Otahalli	
Ksl (Kaavaehdotus)	
Käsitellyt	Muutokset
Piirinumero	Alue
7552	VK2005
Päiväty	Asiant
2.9.2026	3853/2022