

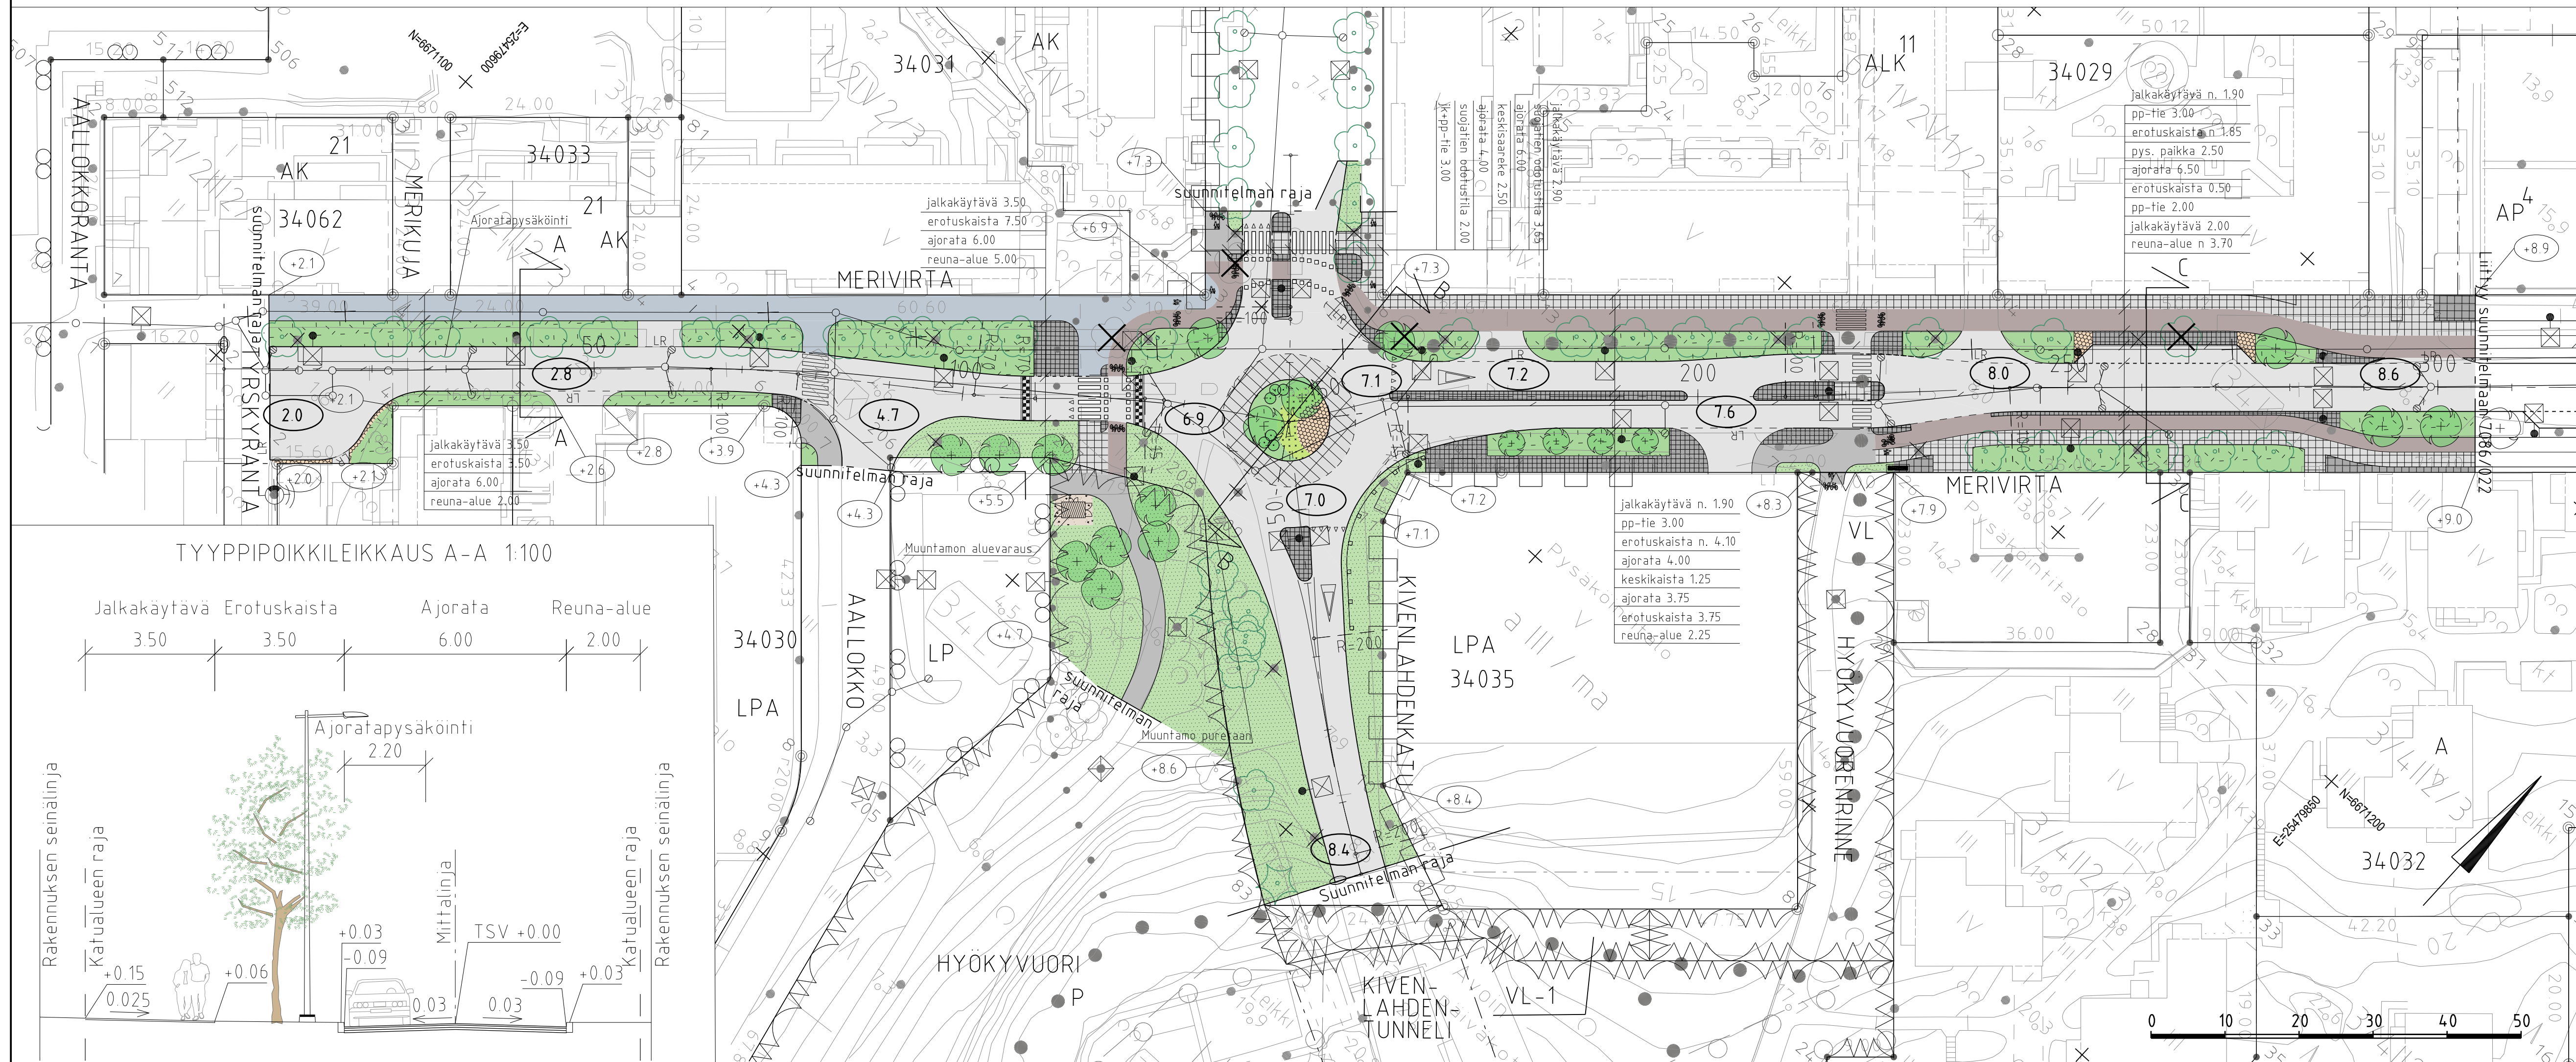


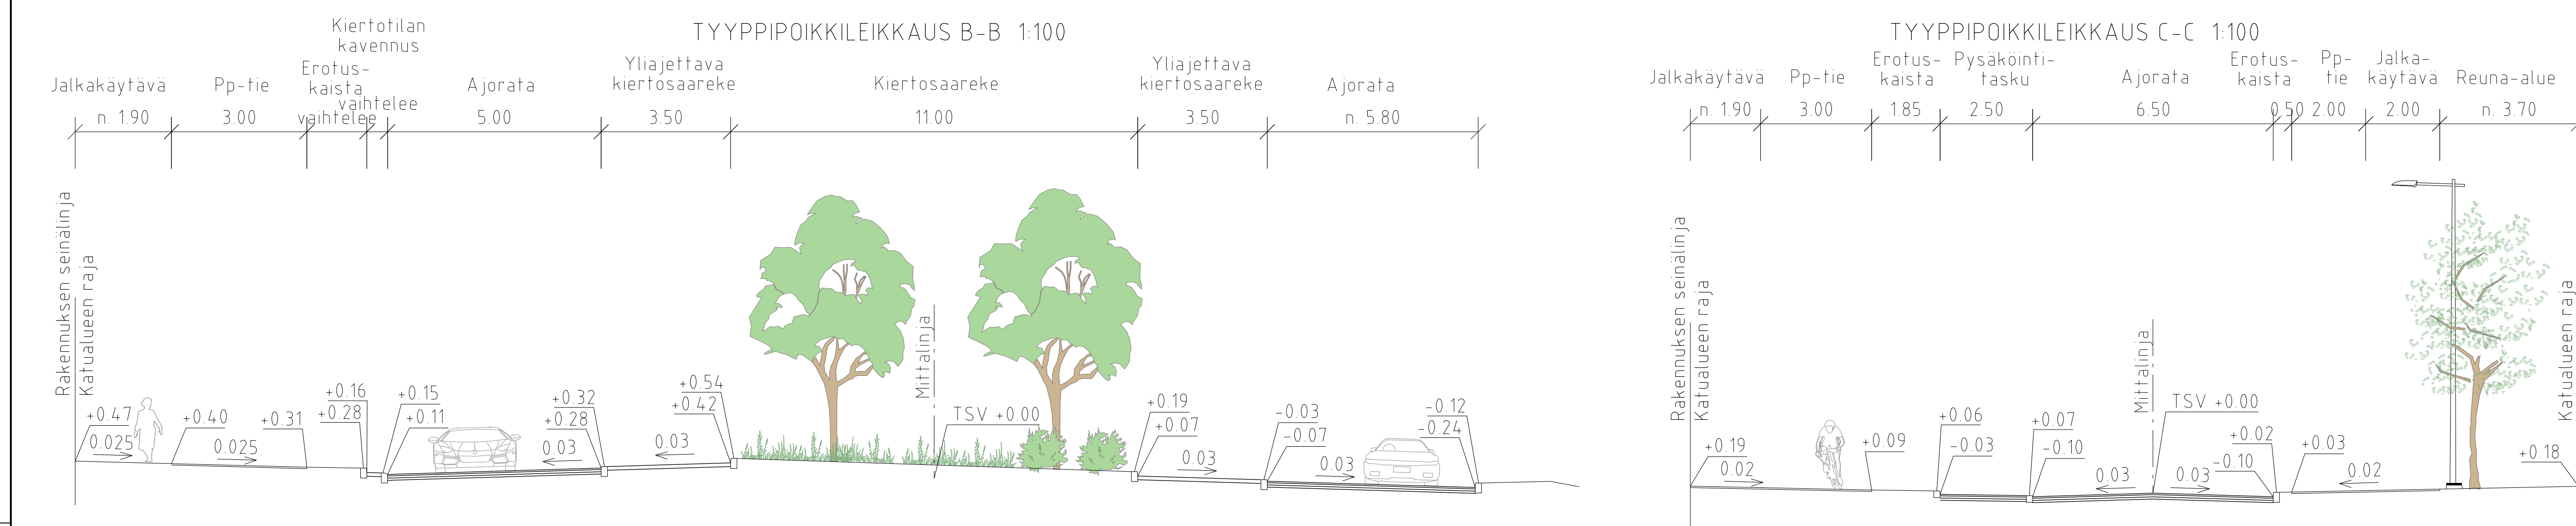

MERKINTÖJEN SELITYS

- ajorata, asfaltti
- jk+pp-tie / jk / pp-tie, asfaltti
- kiveys
- vihalue
- kivituhka
- reunatuki
- madallettu reunatuki
- luiskattu / upotettu reunatuki
- suojaite
- suojaite ja pyörätien jatke
- korotetun alueen viiste
- säilyvä lehti- ja havupuu
- poistettava puu
- istutettava puu
- likim. suunniteltu korkeusasema
- likim. nykyinen maanpinnan korkeusasema
- kehitettävä liito-orava reitti
- nykyinen liito-orava reitti
- valaisin
- kaide
- ajojohde
- hulevesiviemäri, suunniteltu / rakennettu
- hulevesikaivo
- tarkastuskaivo

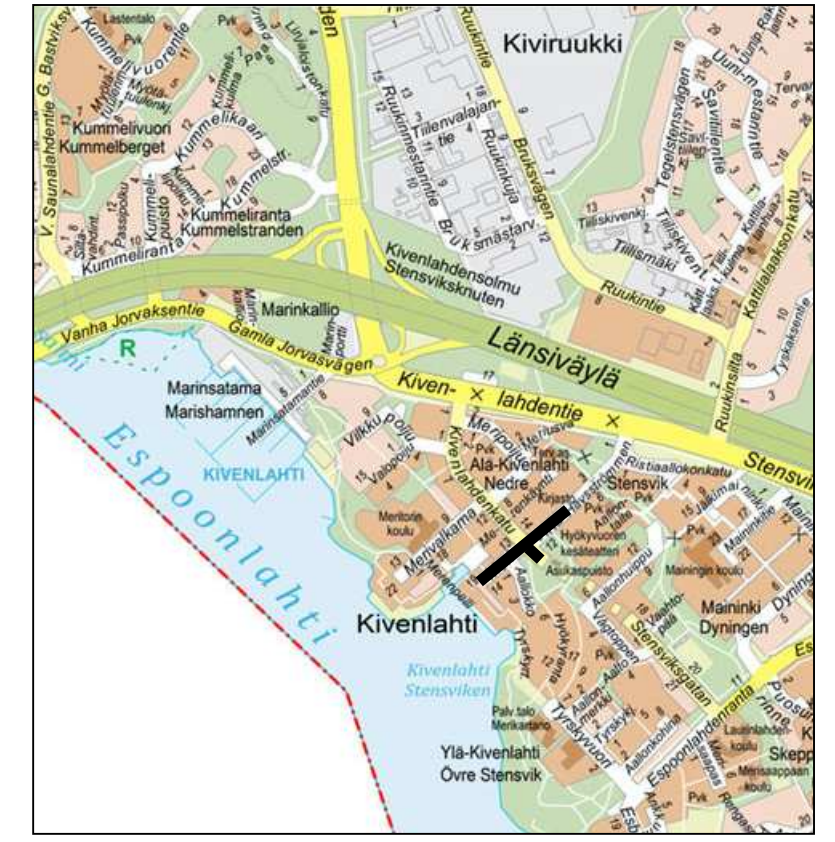

ESPOON KAUPUNKI KAUPUNKITEKNIKAN KESKUS		ESBO STAD STADSTEKNIKCENTRALEN	PIIRI SUUNNITTELU 29.5.2026 Sirpa Salminen
ALUE	KAAYA KIVENLAHTI I A KIVENLAHDEN METROKESKUS HYÖKYVUOREN RINNE	KAUP OSA 34 ESPOONLAHTI	HYV 29.5.2026 Heli Rautio
NIMI	MERIVIRTA PLV 6-305, JA KIVENLAHDENKATU VALILLA KIVENLAHDENTUNNELI- MERIVIRTA SEKA HYOKYVUORI- PUISTON OSA KATU, PUISTO		KLENTI 251
AIHE	KATU, PUISTO KATU, PUISTO KATU, PUISTO		MAA- 1500, 1100
PIIRI LAJI	KATU, PUISTO KATU, PUISTO KATU, PUISTO		ETRS-GK25 KORKEUSLAJI N2000
8163/001			
GT	GEOTEKNIIKKA- YKSIKÖ	NRO	REVI 27.5.2026
SUUNN		REVI 27.5.2026	
TARK		REVI 27.5.2026	