Espoon viherkerrointyökalu, versio 11/2024a

Tuloskortti

Täyttäjän nimi
Pihla Rusanen

Päivämäärä
29.9.2026

Kohteen nimi (osoite)
Laurinlahden koulu ja päiväkoti

Tonttinumero
-

Korttelinumero
-

Viherkerroinlaskelma

Viherkerroin	**1,35**
Tavoitetaso	**0,8**

Luontolaskurin tulos

Luontolaskuria ei ole täytetty

Tulosta ei voida näyttää

Hulevesilaskelma

Valumakerroin C
0,5
Viivytystilavuustarve tontilla m^3
46,7
Esitettyjen hulevesiratkaisujen viivytystilavuus m^3
11,0
Jää viivyttämättä m^3
35,7
Läpäisemättömän pinnan osuus
37 %


Suunnitelmaan sisällytetyt elementit


Elementtityyppi	Elementtejä täytetty	Elementtien kokonaismäärä
Säilytettävä kasvillisuus	3	6
Istutettava kasvillisuus	4	10
Viherkatot ja julkisivukasvillisuus	1	4
Pinnoitteet	2	2
Hulevesien hallintarakenteet	1	8
Bonuselementit	ei elementtiä	7
Yhteensä	**11**	**37**


Täyttäjän kommentit:

Huomioitavat asiat:

- Osa hulevesistä jää viivyttämättä!
- Suunnitelmassa vieraslajeja jää tontille/korttelin!

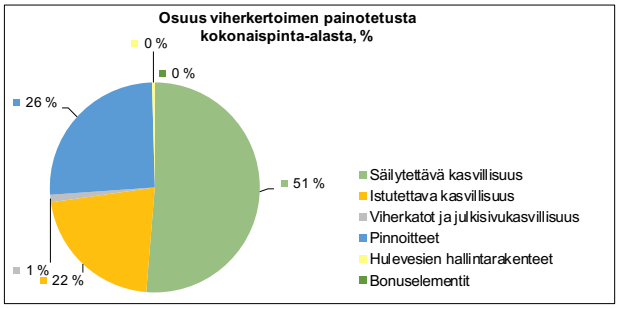

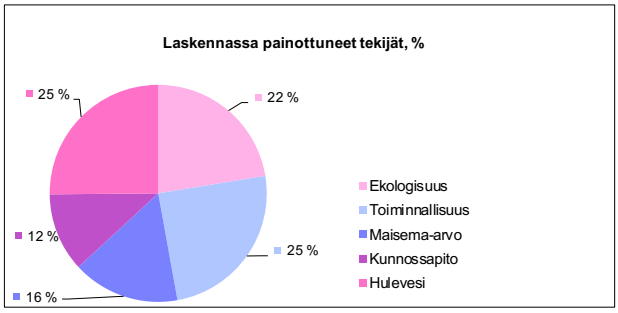

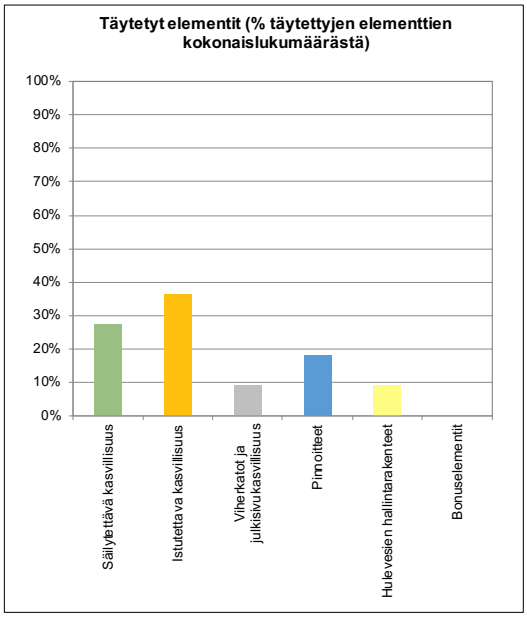

0 50 100 m


SELITE

- ajorata
- katualue
- tonttiliittymä
- pysäköinti
- jalkakäytävä
- ulkoilutie
- yhdistetty jalankulku- ja pyörätie
- kiveys


UL
ke
BÅTSMANSPORTEN
BÅTSMANSPORTEN
BÅTSMANS
ANKKURITOLVI
ANKARTRÄCKET
P
ANKARPARKEN
KOHINAN-KULMA
P
BRUSHÖRNET
ESPOONLAHDENRANTA
A
A
s-1
s-1
le
le
le
34136
YO-1
III
10500
VL-1/s
ANKKURITOLVI
p-1
B
B
MERISAAPAS
34124
AK 42
e=0.70
1/2III1/2
Asukastilat Kivenkolo
SAAPASPOLKU
STOVELGÅNGEN
34126
AK 41
e=0.60
1/2III1/2
Saaporaudan päiväkoti
p
SAAPASNIITTY
UP
ANKKURIKENTTÄ
ANKARPLANEN
eko-1
VL
vm-1
ANKKURIREITTI
ANKARSTRÄCKET
ANKARPARKEN
e=0.50
1/2II
34127
PL1
RÖRINGSGÅNGEN
RENGASPOLKU
15I/2II2/3
1870i

OHJEELLISET POIKKILEIKKAUKSET

ESPOONLAHDENRANTA, LEIKKAUS A - A

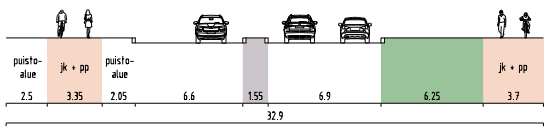

MERISAAPAS, LEIKKAUS B - B

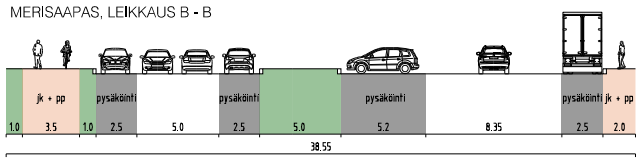

ANKKURIREITTI, LEIKKAUS C - C



Espoon kaupunkisuunnittelukeskus Esbo stadsplaneringscentral		Vaihe a	KSL –
Liikennesuunnitteluyksikkö Trafikplaneringsenheten		Asianumero 3159/10.02.03/2023	
LAURINLAHDEN KOULU Asemakaavan muutos KATUKARTTA		Piirtäjä JNi	Suunnittelija HG
		Konsultti –	Konsultin suun / tark –
		Päivämäärä 11.11.2026	Liite 3
		Piir. nro 7598	Alue 411808
Koordinaatisto Tasokoordinaattijärjestelmä ETRS-GK25FIN, korkeusjärjestelmä N2000		Mittakaava 1:1000	