
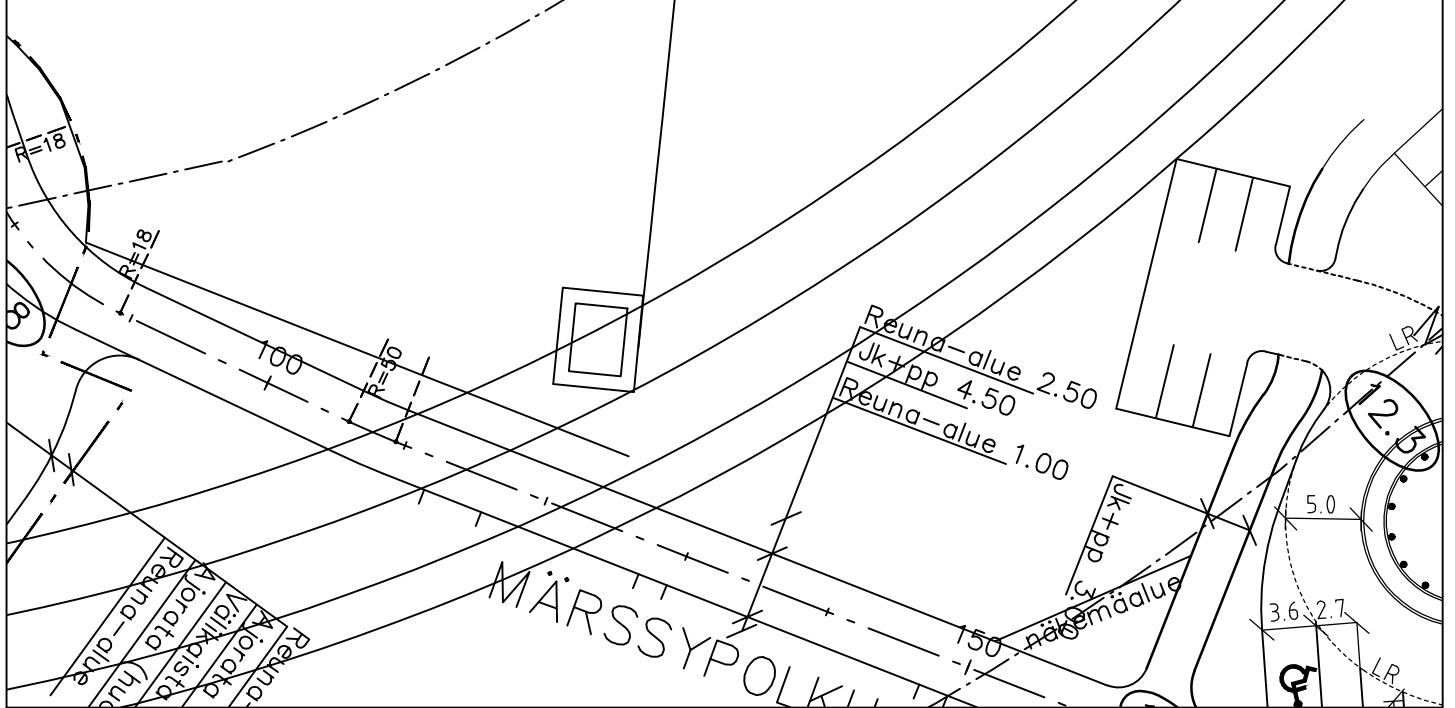
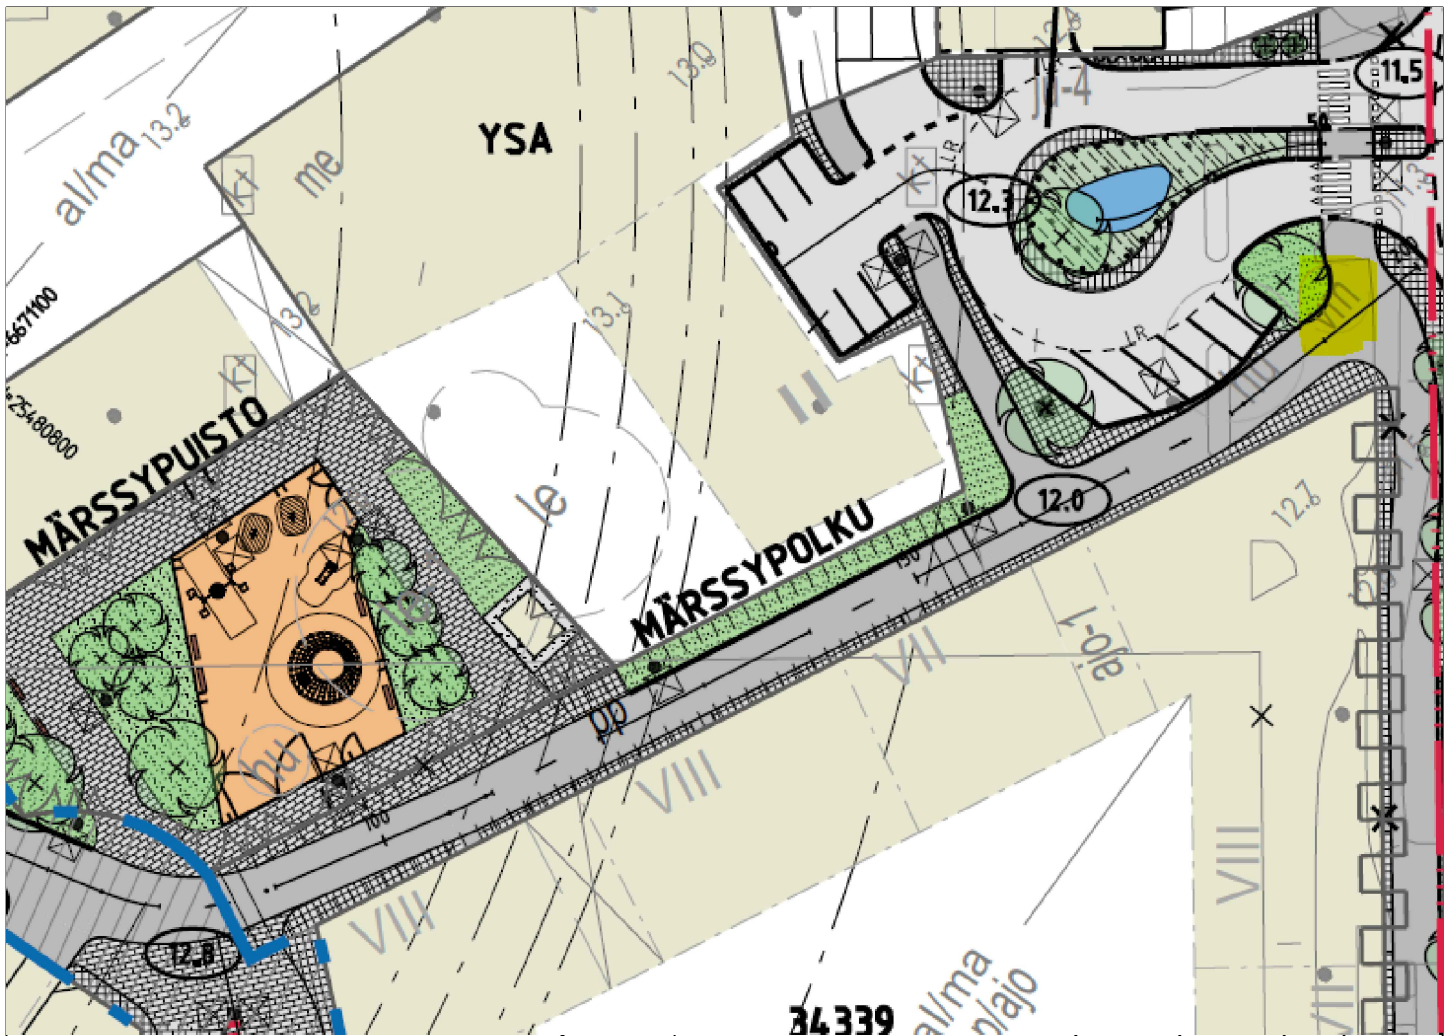


	<p>MUUNTAMO M133919 Märssypuisto, Espoonlahti</p>
	<p>Liitekartta, asemapiirustus 29.05.2024 1/500</p>



	<p>MUUNTAMO M133919 Märssepuisto, Espoonlahti</p>
	<p>Liitekarta, katusuunnitelmat <span style="float: right;">29.05.2024</span></p>