

MERKINTÖJEN SELITYS

--- Suunnittelualueen raja

SÄILYVÄ/KUNNOSTETTAVA KASVILLISUUS

Nykyinen metsä-alue ja metsän-pohjan kasvillisuus

nykyinen kosteikko

ISTUTETTAVA KASVILLISUUS

Istutettava lehtipuu

Istutettava havupuu

Yksittäispensas

Niitty

Sekametsitys

Kosteikkokasvillisuus

Nykyinen suon kasvillisuus, alueella ei tehdä toimenpiteitä

PÄÄLLYSTEET

Kuorikate

Asfaltti

Kenttäkivi

Ojanpohja

KALUSTEET, VARUSTEET JA RAKENTEET

Rakennettava oja ja virtaussuunta

Rummun pää

Nykyinen poistettava rumpu

+10.7 Likim. suunniteltu maanpinnan korkeusasema, suunnittelualueen rajalla maanpinta yhdistetty nykyisiin korkoihin

+9.2 Likim. maanpinnan korkeusasema ojan pohjalla

Poikkileikkaus

KUNNOSSAPITOLUOKAT

A3 Maisemaniitty (Ojaa ympäröivät niityt) 5085 m2

A4 Avoin alue (Ojan ja ojan luiskien kasvillisuus) 2515 m2

ASEMAKAAVAMERKINTÄ

EV-1 Suojaviheralue

hu Hulevesipainanne

ajo-1 Ajoyhteys

POIKKILEIKKAUS A-A
PL120 1:100



TURVERADANTIE

VIHERALUE

UUSI OJA

NYKYINEN MAANPINTA

Ojan pohja 1,5 m

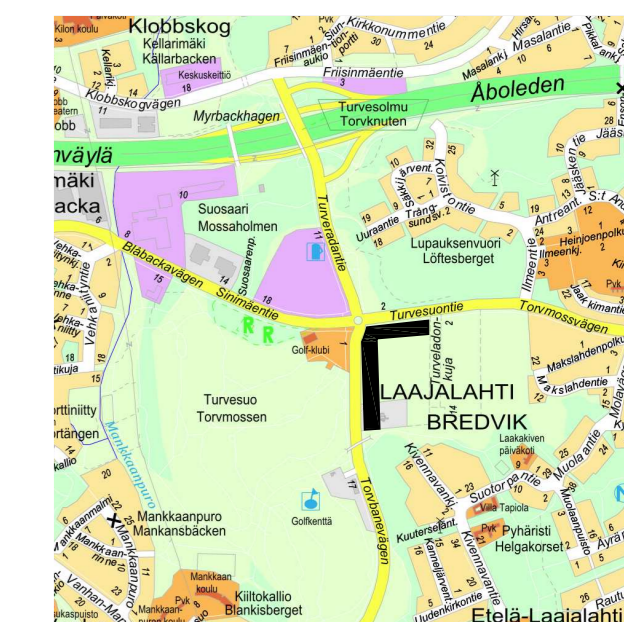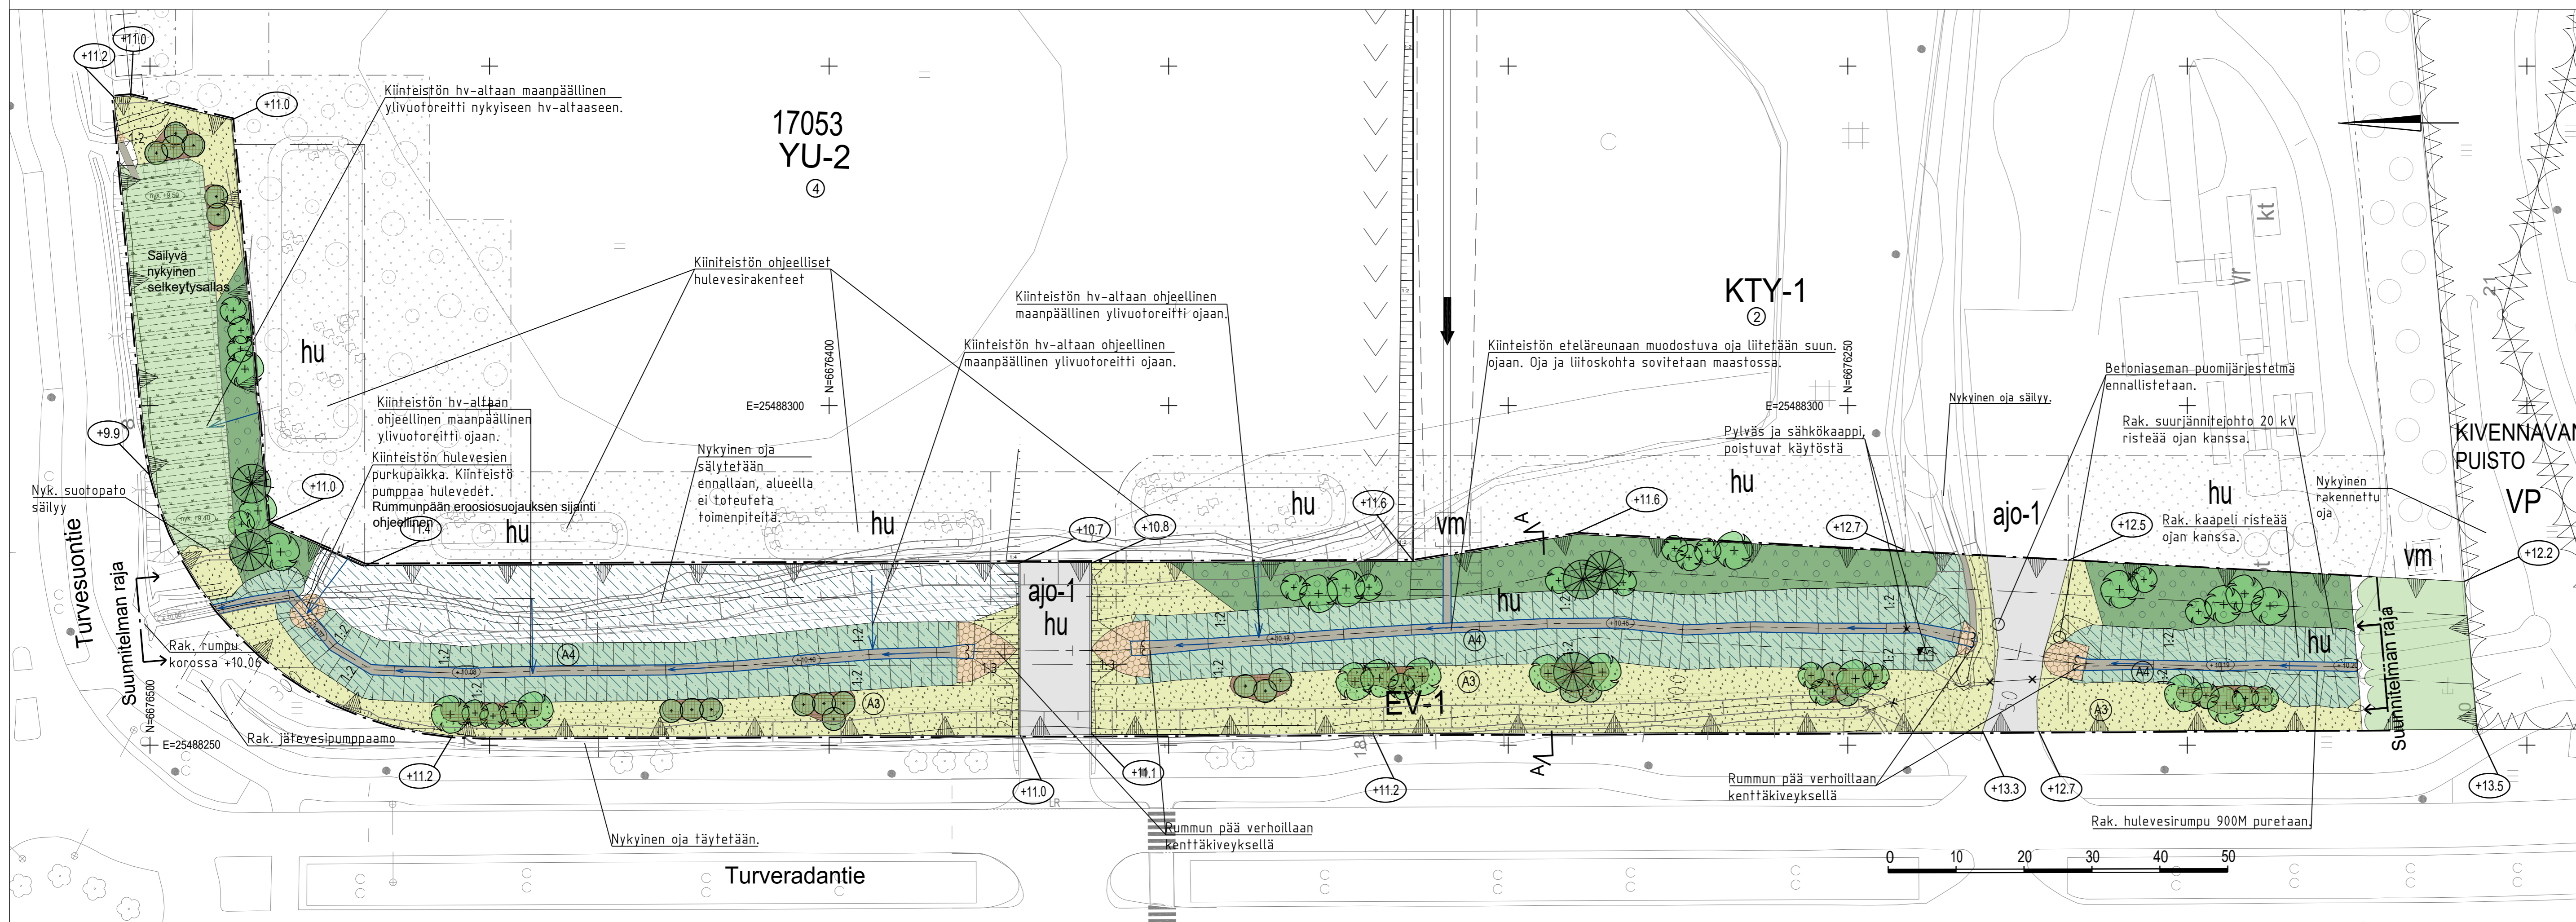

	ESPOON KAUPUNKI KAUPUNKITEKNIKAN KESKUS	ESBO STAD STADSTEKNIKCENTRALEN	PIIRY SUUNNITTELU TARKK. 26.6.2024 Karin Nielsen HYV. 26.6.2024 Leena Ihalainen
	ALUE TURVESUONRISTI	KAUPUN OSA 17 LAAJALAHTI	NIMI TURVERADANTIE JA TURVESUONTIE EV-ALUE
NIMI TURVERADANTIE JA TURVESUONTIE EV-ALUE	YMPÄRISTÖ	NIMI YLEISSUUNNITELMA	7933/200
PIIRI LAJIT	HSY:n vesihuolto PL 100 00066 HSY p.(09) 15611	NRO	HYV. TARKK. HYV. TARKK.
GT SUUNNITTELU TARKK.	GEOTENNIKKI YKSIKÖ	NRO	PIIRI SUUNNITTELU TARKK.
			RAMBOLL 27.5.2024 Riikka Lipsanen Hanna Myllylä