


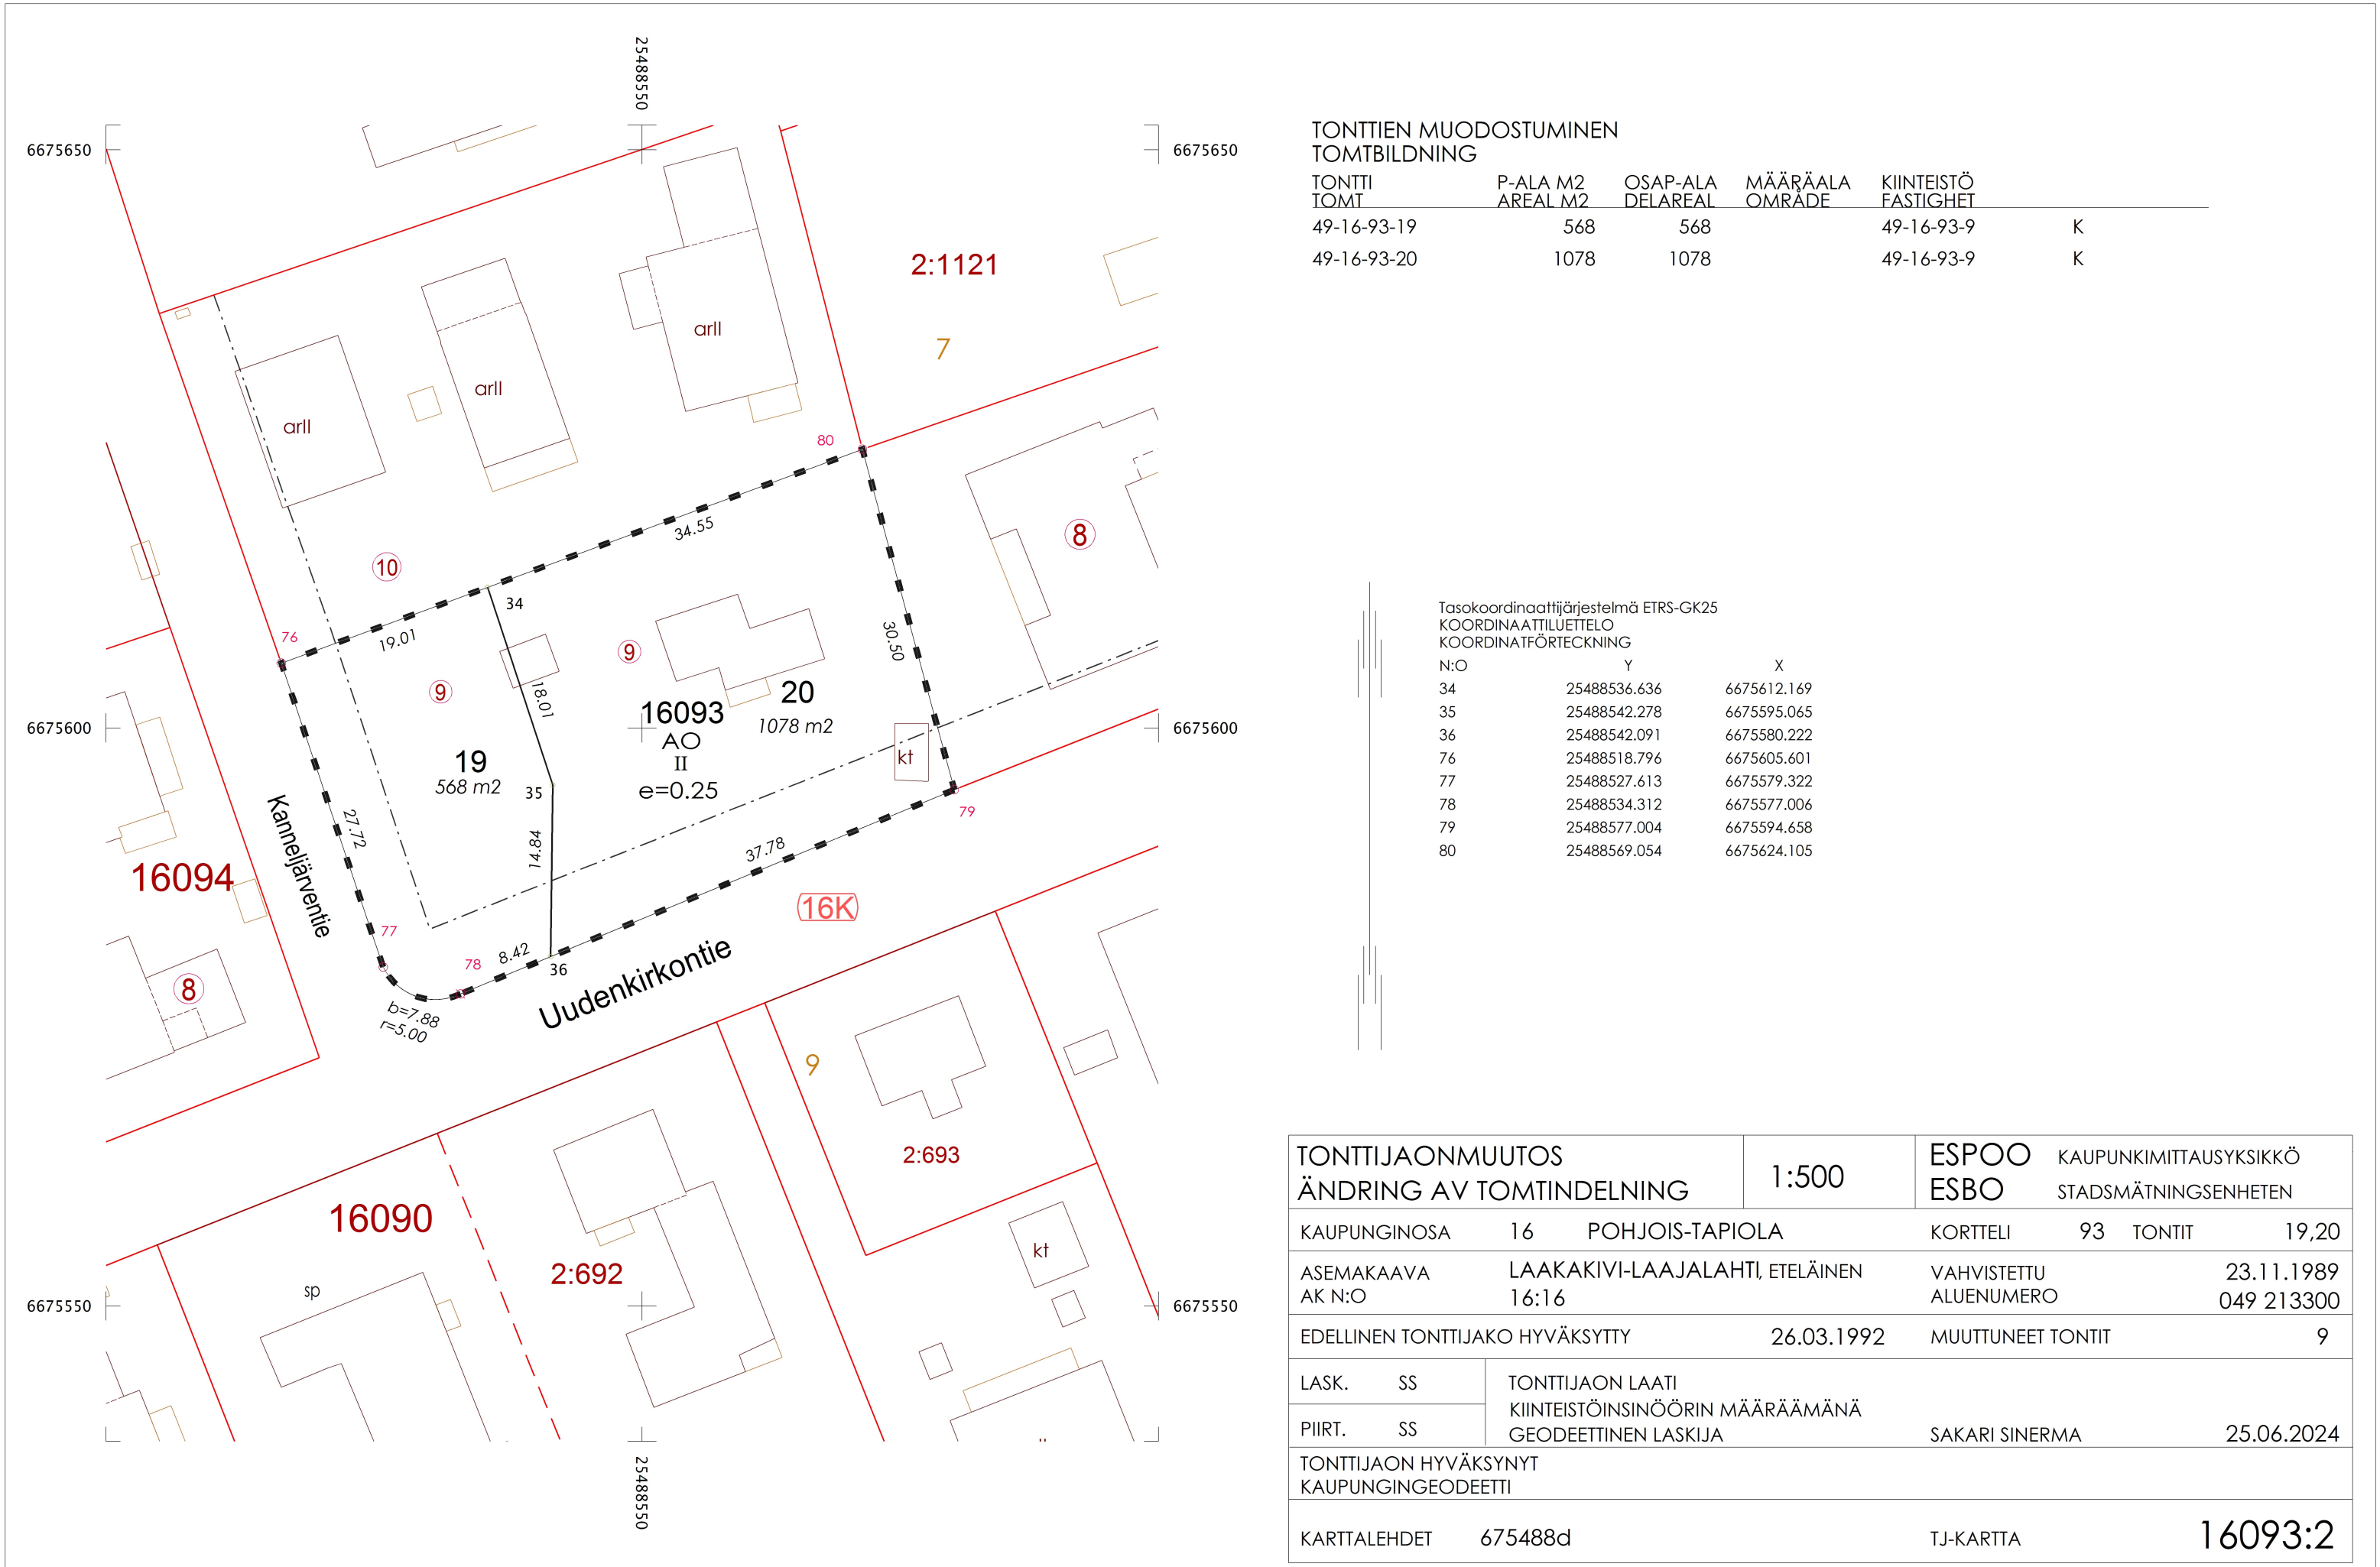

TONTTIEN MUODOSTUMINEN
TOMTBILDNING

TONTTI TOMT	P-ALA M2 AREAL M2	OSAP-ALA DELAREAL	MÄÄRÄALA OMRÅDE	KIINTEISTÖ FASTIGHET	
49-16-93-19	568	568		49-16-93-9	K
49-16-93-20	1078	1078		49-16-93-9	K

Tasokoordinaattijärjestelmä ETRS-GK25
KOORDINAATTILUETTELO
KOORDINATFÖRTECKNING

N:O	Y	X
34	25488536.636	6675612.169
35	25488542.278	6675595.065
36	25488542.091	6675580.222
76	25488518.796	6675605.601
77	25488527.613	6675579.322
78	25488534.312	6675577.006
79	25488577.004	6675594.658
80	25488569.054	6675624.105

TONTTIJAONMUUTOS ÄNDRING AV TOMTINDELNING			1:500	ESPOO ESBO		KAUPUNKIMITTAUSYKSIKKÖ STADSMÄTNINGSENHETEN			
KAUPUNGINOSA		16	POHJOIS-TAPIOLA		KORTTELI	93	TONTIT	19,20	
ASEMAKAAVA AK N:O		LAAKAKIVI-LAAJALAHTI, ETELÄINEN 16:16			VAHVISTETTU ALUENUMERO		23.11.1989 049 213300		
EDELLINEN TONTTIJAKO HYVÄKSYTTY			26.03.1992		MUUTTUNEET TONTIT			9	
LASK.	SS	TONTTIJAON LAATI KIINTEISTÖINSINÖÖRIN MÄÄRÄÄMÄNÄ GEODEETTINEN LASKIJA							
PIIRT.	SS								
TONTTIJAON HYVÄKSYNYT KAUPUNGINGEODEETTI								SAKARI SINERMA	25.06.2024
KARTTALEHDET		675488d			TJ-KARTTA			16093:2	