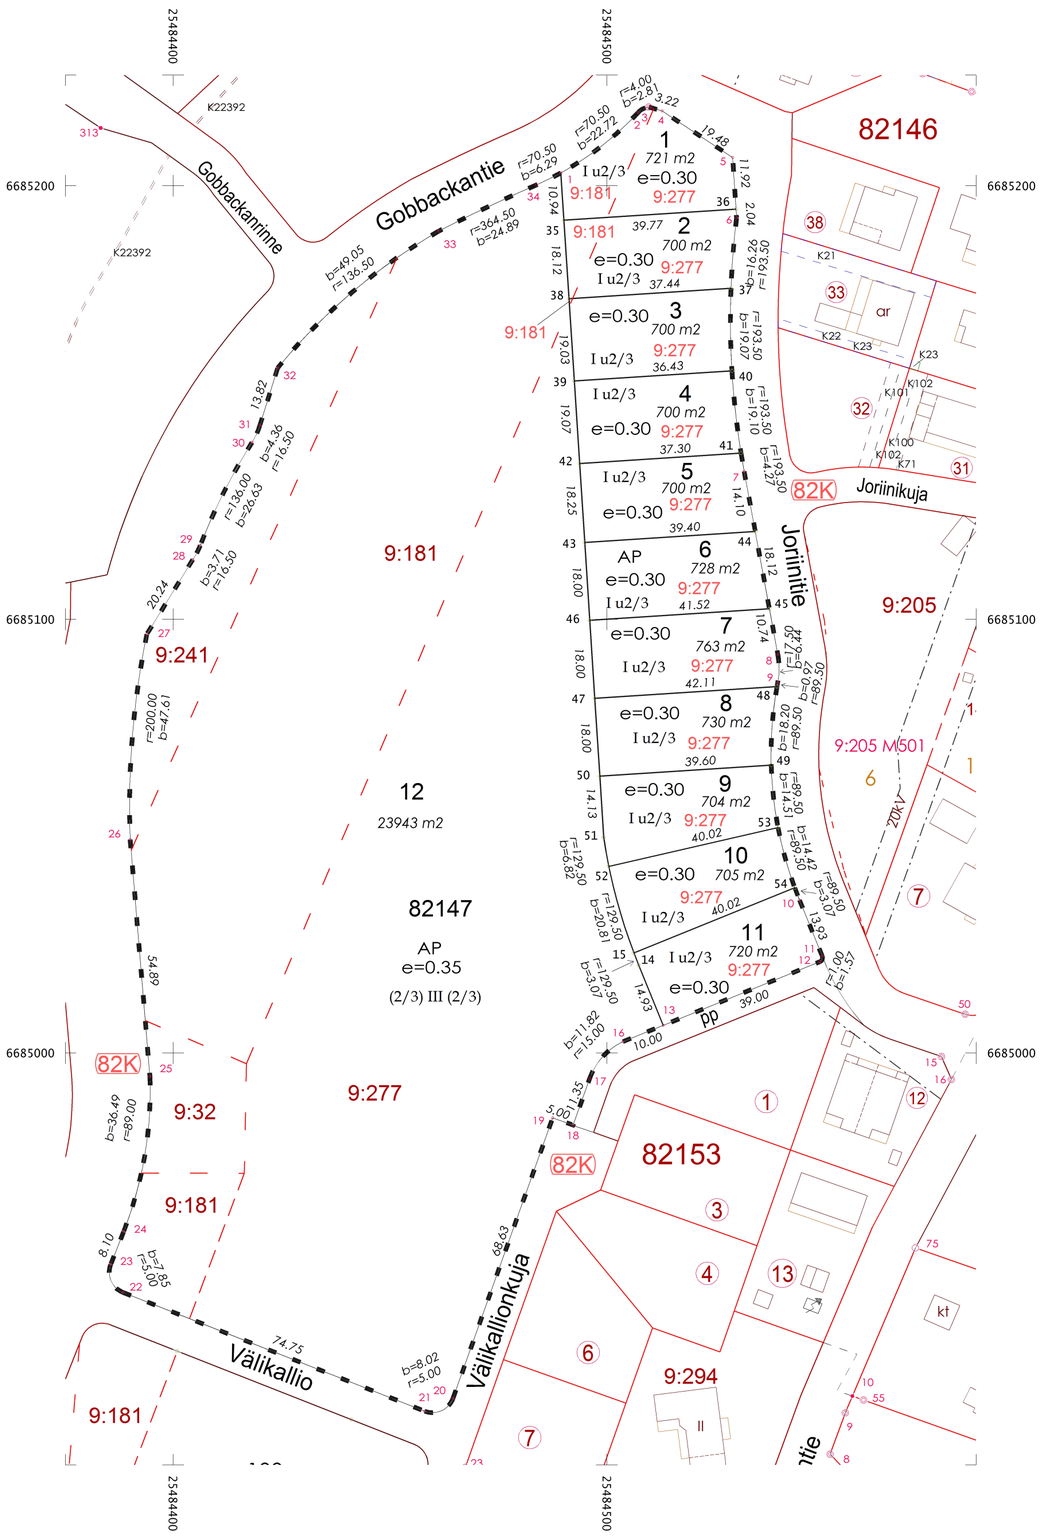


## TONTTIEN MUODOSTUMINEN
## TOMTBILDNING

| TONTTI TOMT | P-ALA M2 AREAL M2 | OSAP-ALA DELAREAL | MÄÄRÄALA OMRÅDE | KIINTEISTÖ FASTIGHET | | |
|---|---|---|---|---|---|---|
| 49-82-147-1 | 721 | 249 | | 49-413-9-181 | K | METSOLAN LISÄ |
| | | 472 | | 49-413-9-277 | K | VÄLIKALLIO |
| 49-82-147-2 | 700 | 99 | | 49-413-9-181 | K | METSOLAN LISÄ |
| | | 601 | | 49-413-9-277 | K | VÄLIKALLIO |
| 49-82-147-3 | 700 | 1 | | 49-413-9-181 | K | METSOLAN LISÄ |
| | | 699 | | 49-413-9-277 | K | VÄLIKALLIO |
| 49-82-147-4 | 700 | 700 | | 49-413-9-277 | K | VÄLIKALLIO |
| 49-82-147-5 | 700 | 700 | | 49-413-9-277 | K | VÄLIKALLIO |
| 49-82-147-6 | 728 | 728 | | 49-413-9-277 | K | VÄLIKALLIO |
| 49-82-147-7 | 763 | 763 | | 49-413-9-277 | K | VÄLIKALLIO |
| 49-82-147-8 | 730 | 730 | | 49-413-9-277 | K | VÄLIKALLIO |
| 49-82-147-9 | 704 | 704 | | 49-413-9-277 | K | VÄLIKALLIO |
| 49-82-147-10 | 705 | 705 | | 49-413-9-277 | K | VÄLIKALLIO |
| 49-82-147-11 | 720 | 720 | | 49-413-9-277 | K | VÄLIKALLIO |
| 49-82-147-12 | 23943 | 680 | | 49-413-9-32 | K | PELTOLA |
| | | 8955 | | 49-413-9-181 | K | METSOLAN LISÄ |
| | | 1733 | | 49-413-9-241 | K | METSOLA |
| | | 12575 | | 49-413-9-277 | K | VÄLIKALLIO |

Tasokoordinaattijärjestelmä ETRS-GK25
KOORDINAATTILUETTELO
KOORDINATFÖRTECKNING

| N:O | Y | X |
|---|---|---|
| 1 | 25484489.380 | 6685202.999 |
| 2 | 25484507.198 | 6685216.931 |
| 3 | 25484509.650 | 6685218.187 |
| 4 | 25484512.743 | 6685217.287 |
| 5 | 25484528.987 | 6685206.537 |
| 6 | 25484529.907 | 6685192.608 |
| 7 | 25484531.655 | 6685134.160 |
| 8 | 25484539.416 | 6685091.896 |
| 9 | 25484539.401 | 6685085.494 |
| 10 | 25484544.420 | 6685035.268 |
| 11 | 25484549.657 | 6685022.359 |
| 12 | 25484549.107 | 6685021.057 |
| 13 | 25484512.969 | 6685006.393 |
| 14 | 25484507.355 | 6685020.228 |
| 15 | 25484506.235 | 6685023.086 |
| 16 | 25484503.703 | 6685002.633 |
| 17 | 25484496.008 | 6684994.070 |
| 18 | 25484492.218 | 6684983.377 |
| 19 | 25484487.506 | 6684985.045 |
| 20 | 25484464.518 | 6684920.377 |
| 21 | 25484457.975 | 6684917.400 |
| 22 | 25484388.418 | 6684944.789 |
| 23 | 25484385.598 | 6684951.274 |
| 24 | 25484388.567 | 6684958.809 |
| 25 | 25484394.636 | 6684994.535 |
| 26 | 25484390.073 | 6685049.237 |
| 27 | 25484393.908 | 6685096.580 |
| 28 | 25484404.533 | 6685113.803 |
| 29 | 25484406.240 | 6685117.083 |
| 30 | 25484418.176 | 6685140.836 |
| 31 | 25484419.992 | 6685144.782 |
| 32 | 25484424.068 | 6685157.988 |
| 33 | 25484461.243 | 6685189.581 |
| 34 | 25484483.744 | 6685200.221 |
| 35 | 25484490.086 | 6685192.078 |
| 36 | 25484529.773 | 6685194.642 |
| 37 | 25484528.612 | 6685176.404 |
| 38 | 25484491.254 | 6685173.991 |
| 39 | 25484492.481 | 6685154.999 |
| 40 | 25484528.832 | 6685157.347 |
| 41 | 25484530.930 | 6685138.370 |
| 42 | 25484493.710 | 6685135.966 |
| 43 | 25484494.886 | 6685117.750 |
| 44 | 25484534.202 | 6685120.289 |
| 45 | 25484537.475 | 6685102.463 |
| 46 | 25484496.047 | 6685099.787 |
| 47 | 25484497.207 | 6685081.825 |
| 48 | 25484539.226 | 6685084.539 |
| 49 | 25484537.888 | 6685066.415 |
| 50 | 25484498.367 | 6685063.862 |
| 51 | 25484499.278 | 6685049.764 |
| 52 | 25484500.463 | 6685043.053 |
| 53 | 25484539.464 | 6685052.012 |
| 54 | 25484543.314 | 6685038.132 |

| | | | |
|---|---|---|---|
| TONTTIJAKO<br>TOMTINDELNING | 1:1000 | ESPOO<br>ESBO | KAUPUNKIMITTAUSYKSIKKÖ<br>STADSMÄTNINGSENHETEN |
| KAUPUNGINOSA 82 PERUSMÄKI | | KORTTELI 147 | TONTIT 1-12 |
| ASEMAKAAVA<br>AK N:O | GOBBACKA<br>82:17 | VAHVISTETTU<br>ALUENUMERO | 10.06.2013<br>049 712600 |
| LASK. SS | TONTTIJAON LAATI<br>KIINTEISTÖINSINÖÖRIN MÄÄRÄÄMÄNÄ | | |
| PIIRT. SS | GEODEETTINEN LASKIJA | Sakari Sinerma | 12.06.2024 |
| TONTTIJAON HYVÄKSYNYT<br>KAUPUNGINGEODEETTI | | | |
| KARTTALEHDET 684484d, 684484b | | TJ-KARTTA | 82147 |