


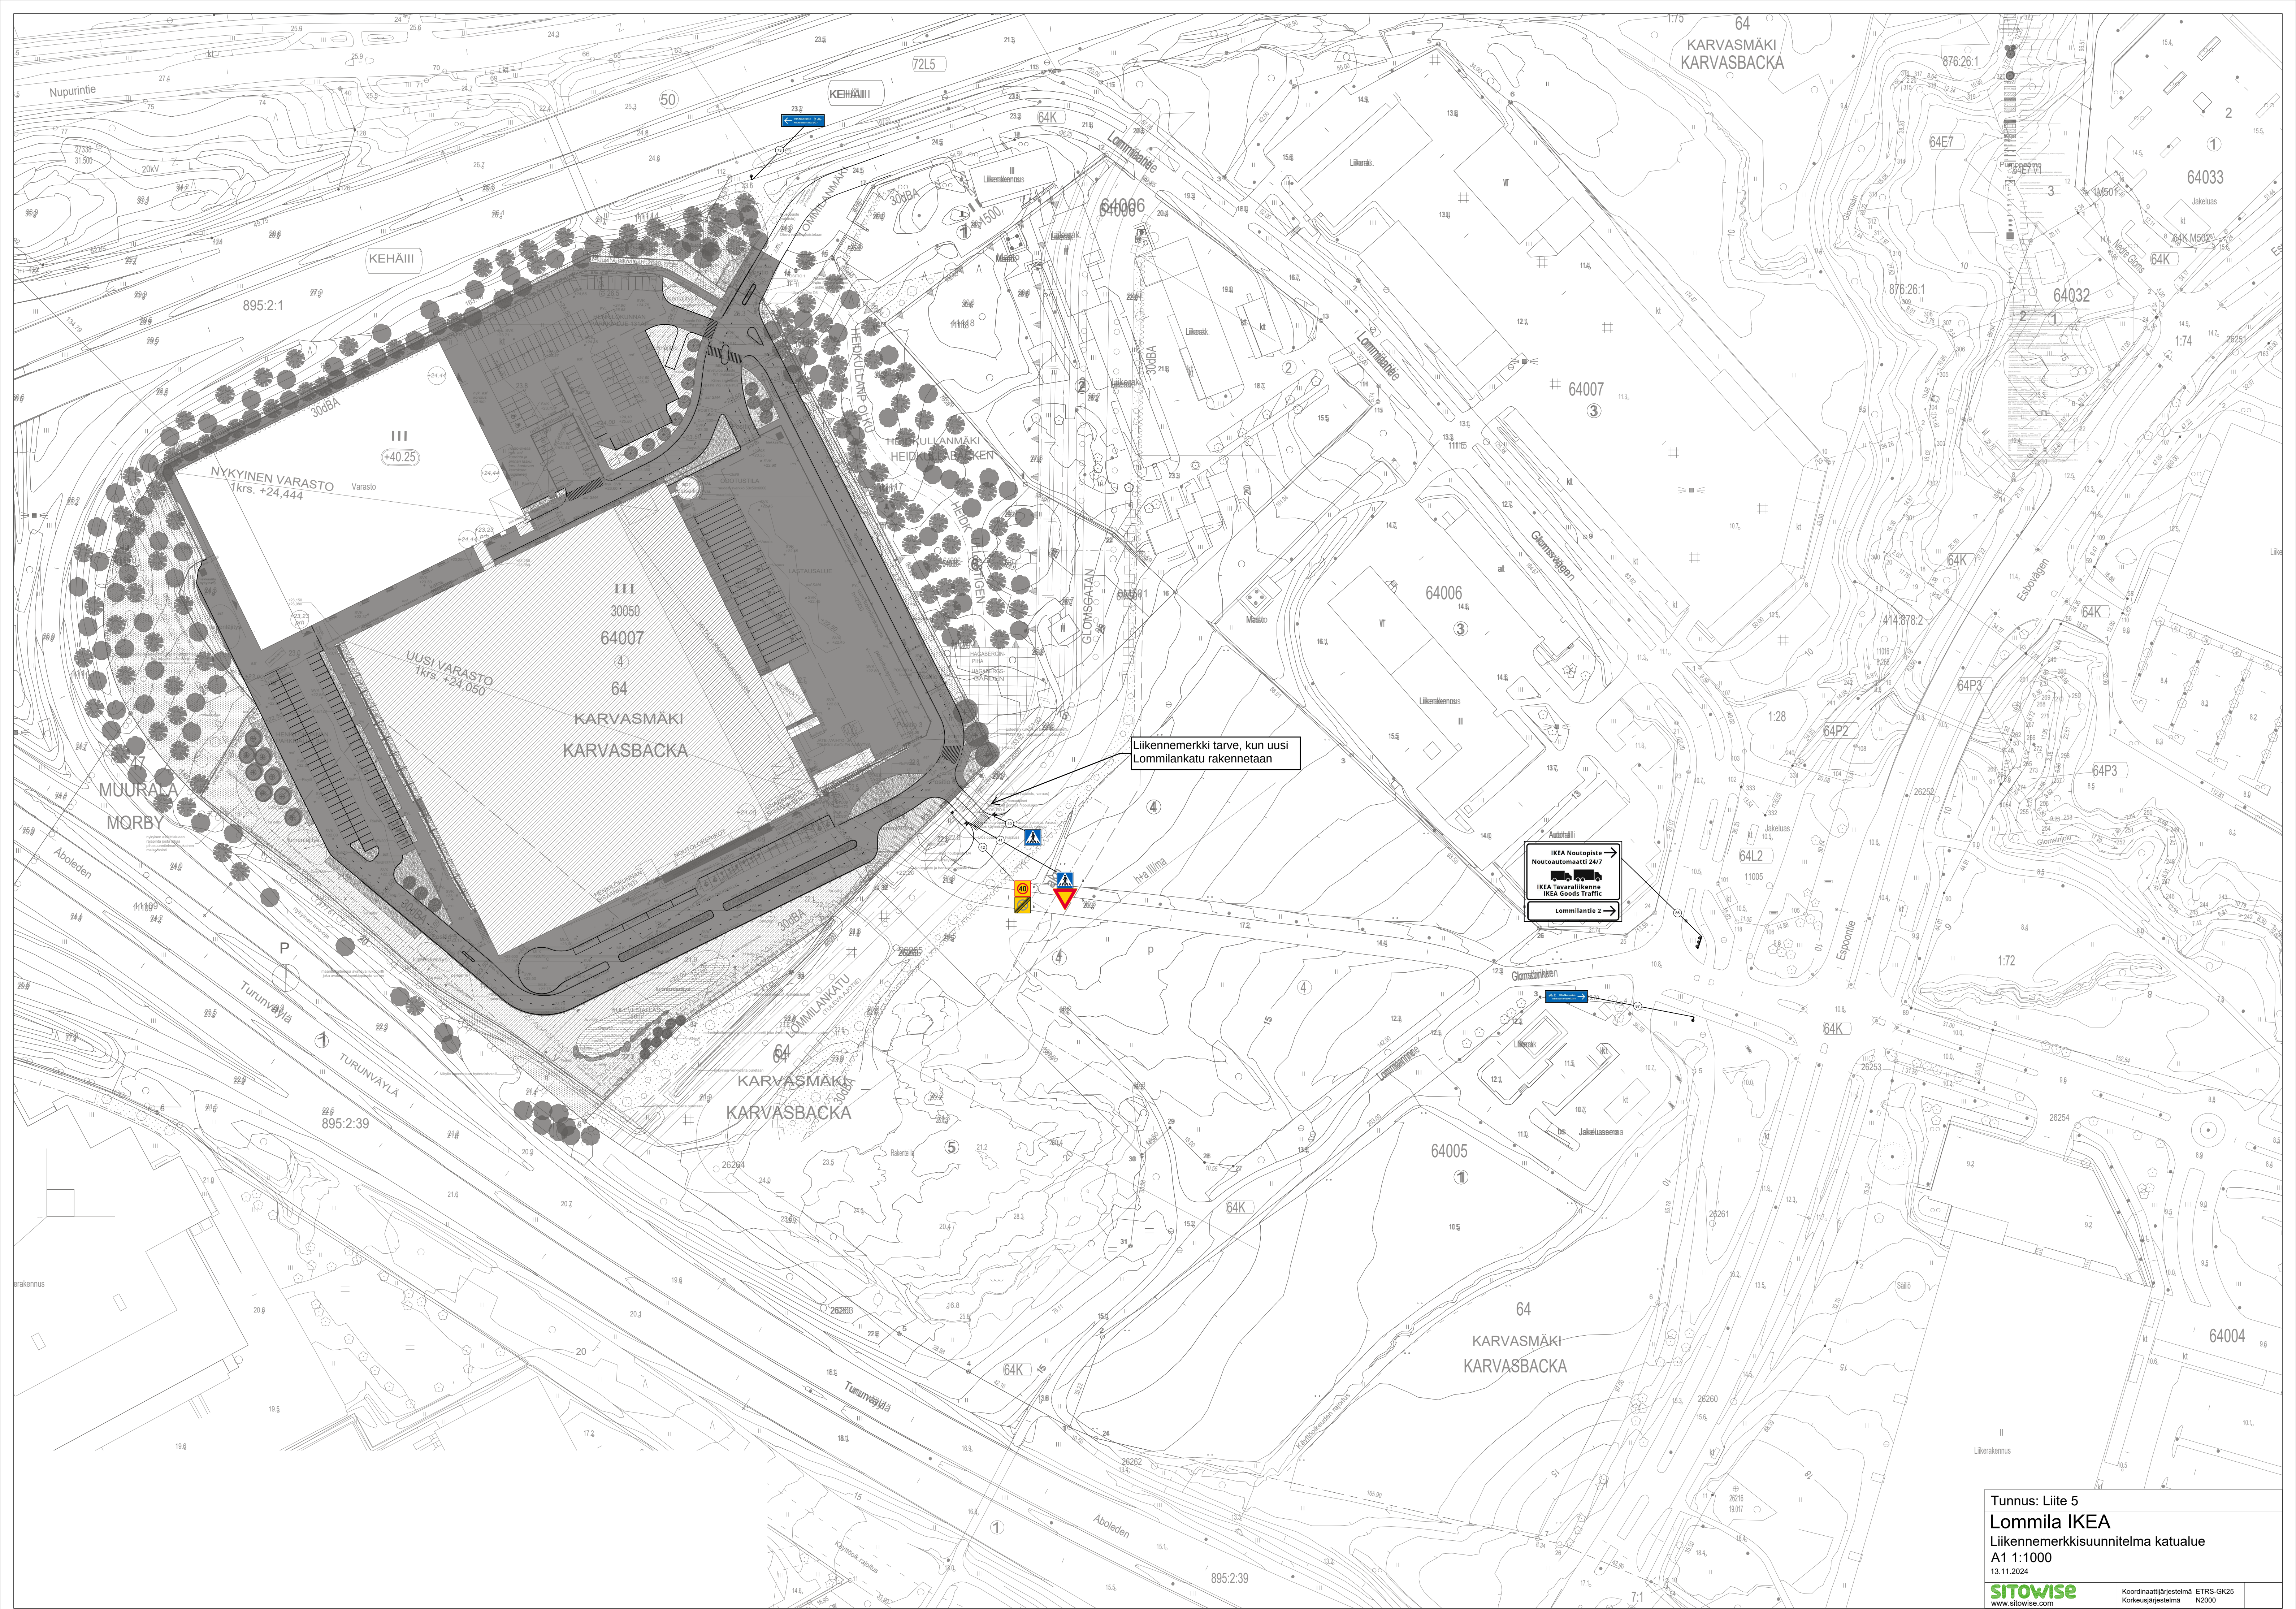

Tunnus: Liite 5
Lommila IKEA
Liikennemerkkisunnitelma katualue
A1 1:1000
13.11.2024