TONTTIEN MUODOSTUMINEN
TOMTBILDNING

TONTTI TOMT	P-ALA M2 AREAL M2	OSAP-ALA DELAREAL	MÄÄRÄALA OMRÅDE	KIINTEISTÖ FASTIGHET	
49-10-19-11	4406	4406		49-10-19-4	K
49-10-19-12	15663	15663		49-10-19-4	K

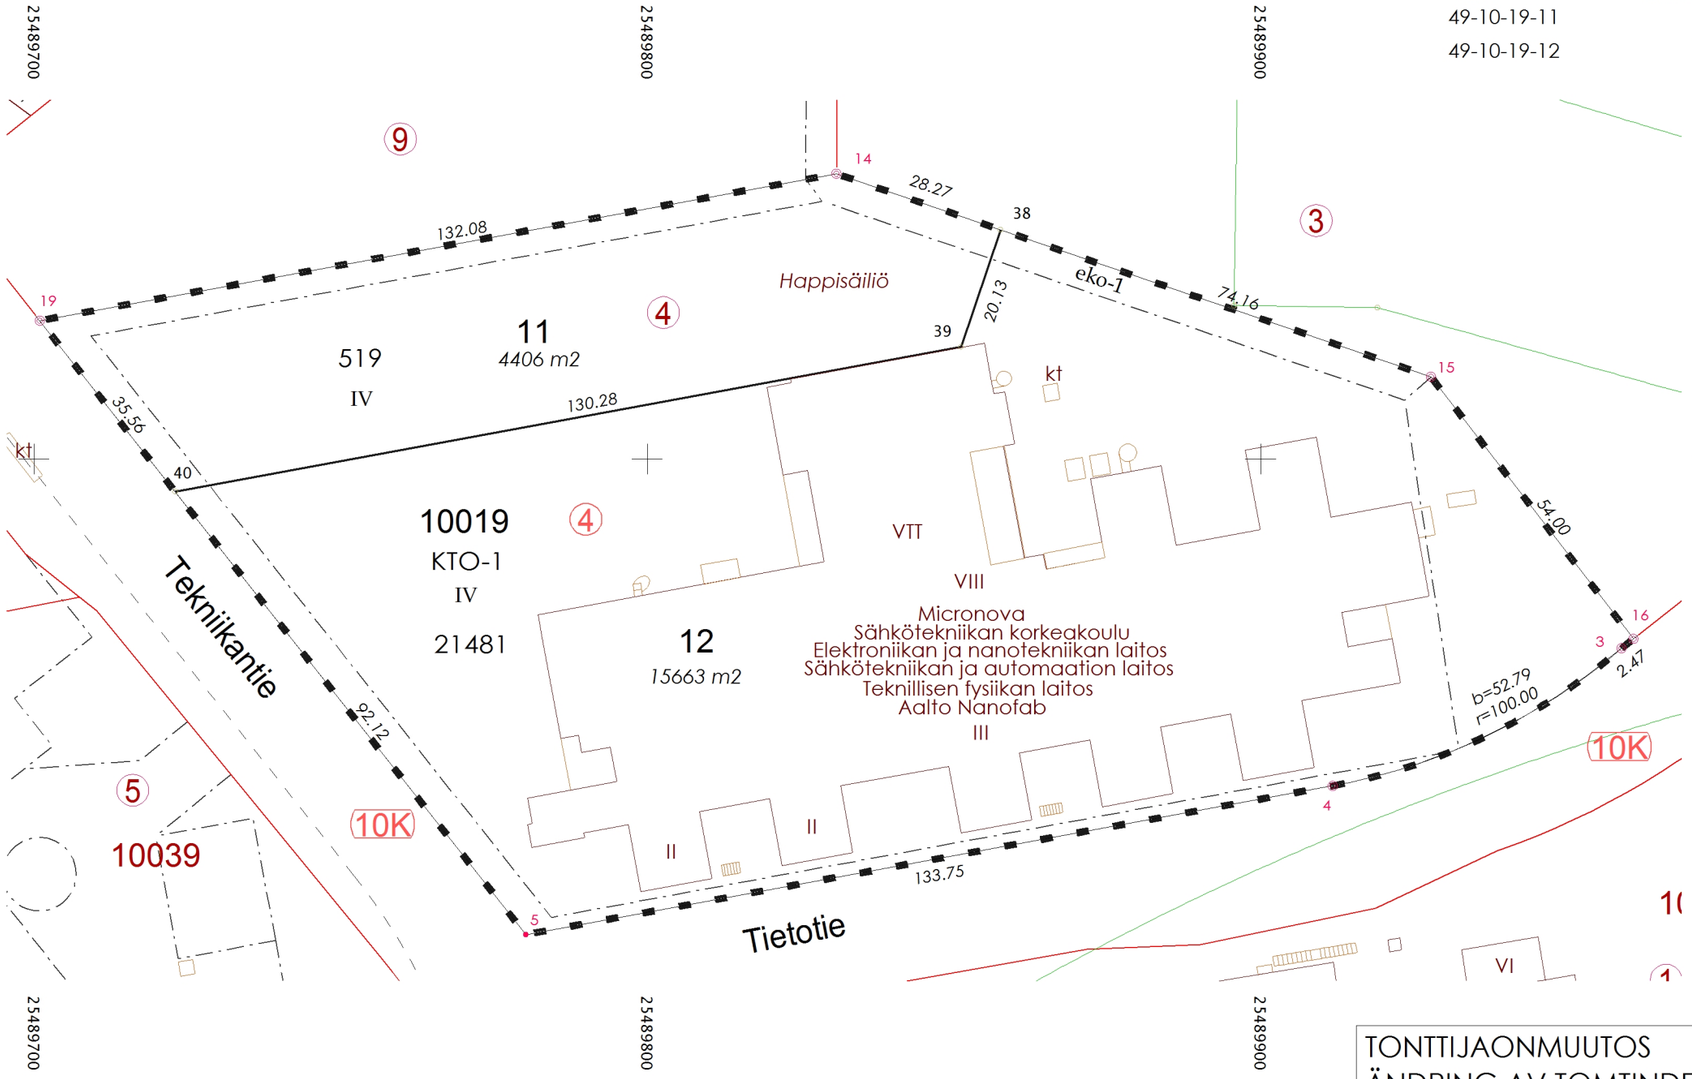

Tasokoordinaattijärjestelmä ETRS-GK25
KOORDINAATTILUETTELO
KOORDINATFÖRTECKNING

N:O	Y	X
3	25489958.817	6674669.152
4	25489911.706	6674646.724
5	25489780.172	6674622.479
14	25489830.802	6674746.508
15	25489927.745	6674713.411
16	25489960.761	6674670.680
19	25489700.905	6674722.566
38	25489857.560	6674737.373
39	25489851.107	6674718.302
40	25489722.980	6674694.694

TONTTIJAONMUUTOS ÄNDRING AV TOMTINDELNING	1:1000	ESPOO ESBO	KAUPUNKIMITTAUSYKSIKKÖ STADSMÄTNINGSENHETEN
KAUPUNGINOSA 10 OTANIEMI		KORTTELI 19	TONTIT 11,12
ASEMAKAAVA AK N:O	MAARINAUKIO 10:59	VAHVISTETTU ALUENUMERO	26.03.2018 049 221601
EDELLINEN TONTTIJAKO HYVÄKSYTTY	13.11.2018	MUUTTUNEET TONTIT	4
LASK. SS PIIRT. SS	TONTTIJAON LAATI KIINTEISTÖINSINÖÖRIN MÄÄRÄÄMÄNÄ GEODEETTINEN LASKIJA	Sakari Sinerma	21.03.2025
TONTTIJAON HYVÄKSYNYT KAUPUNGINGEODEETTI			
KARTTALEHDET		TJ-KARTTA	10019:7