


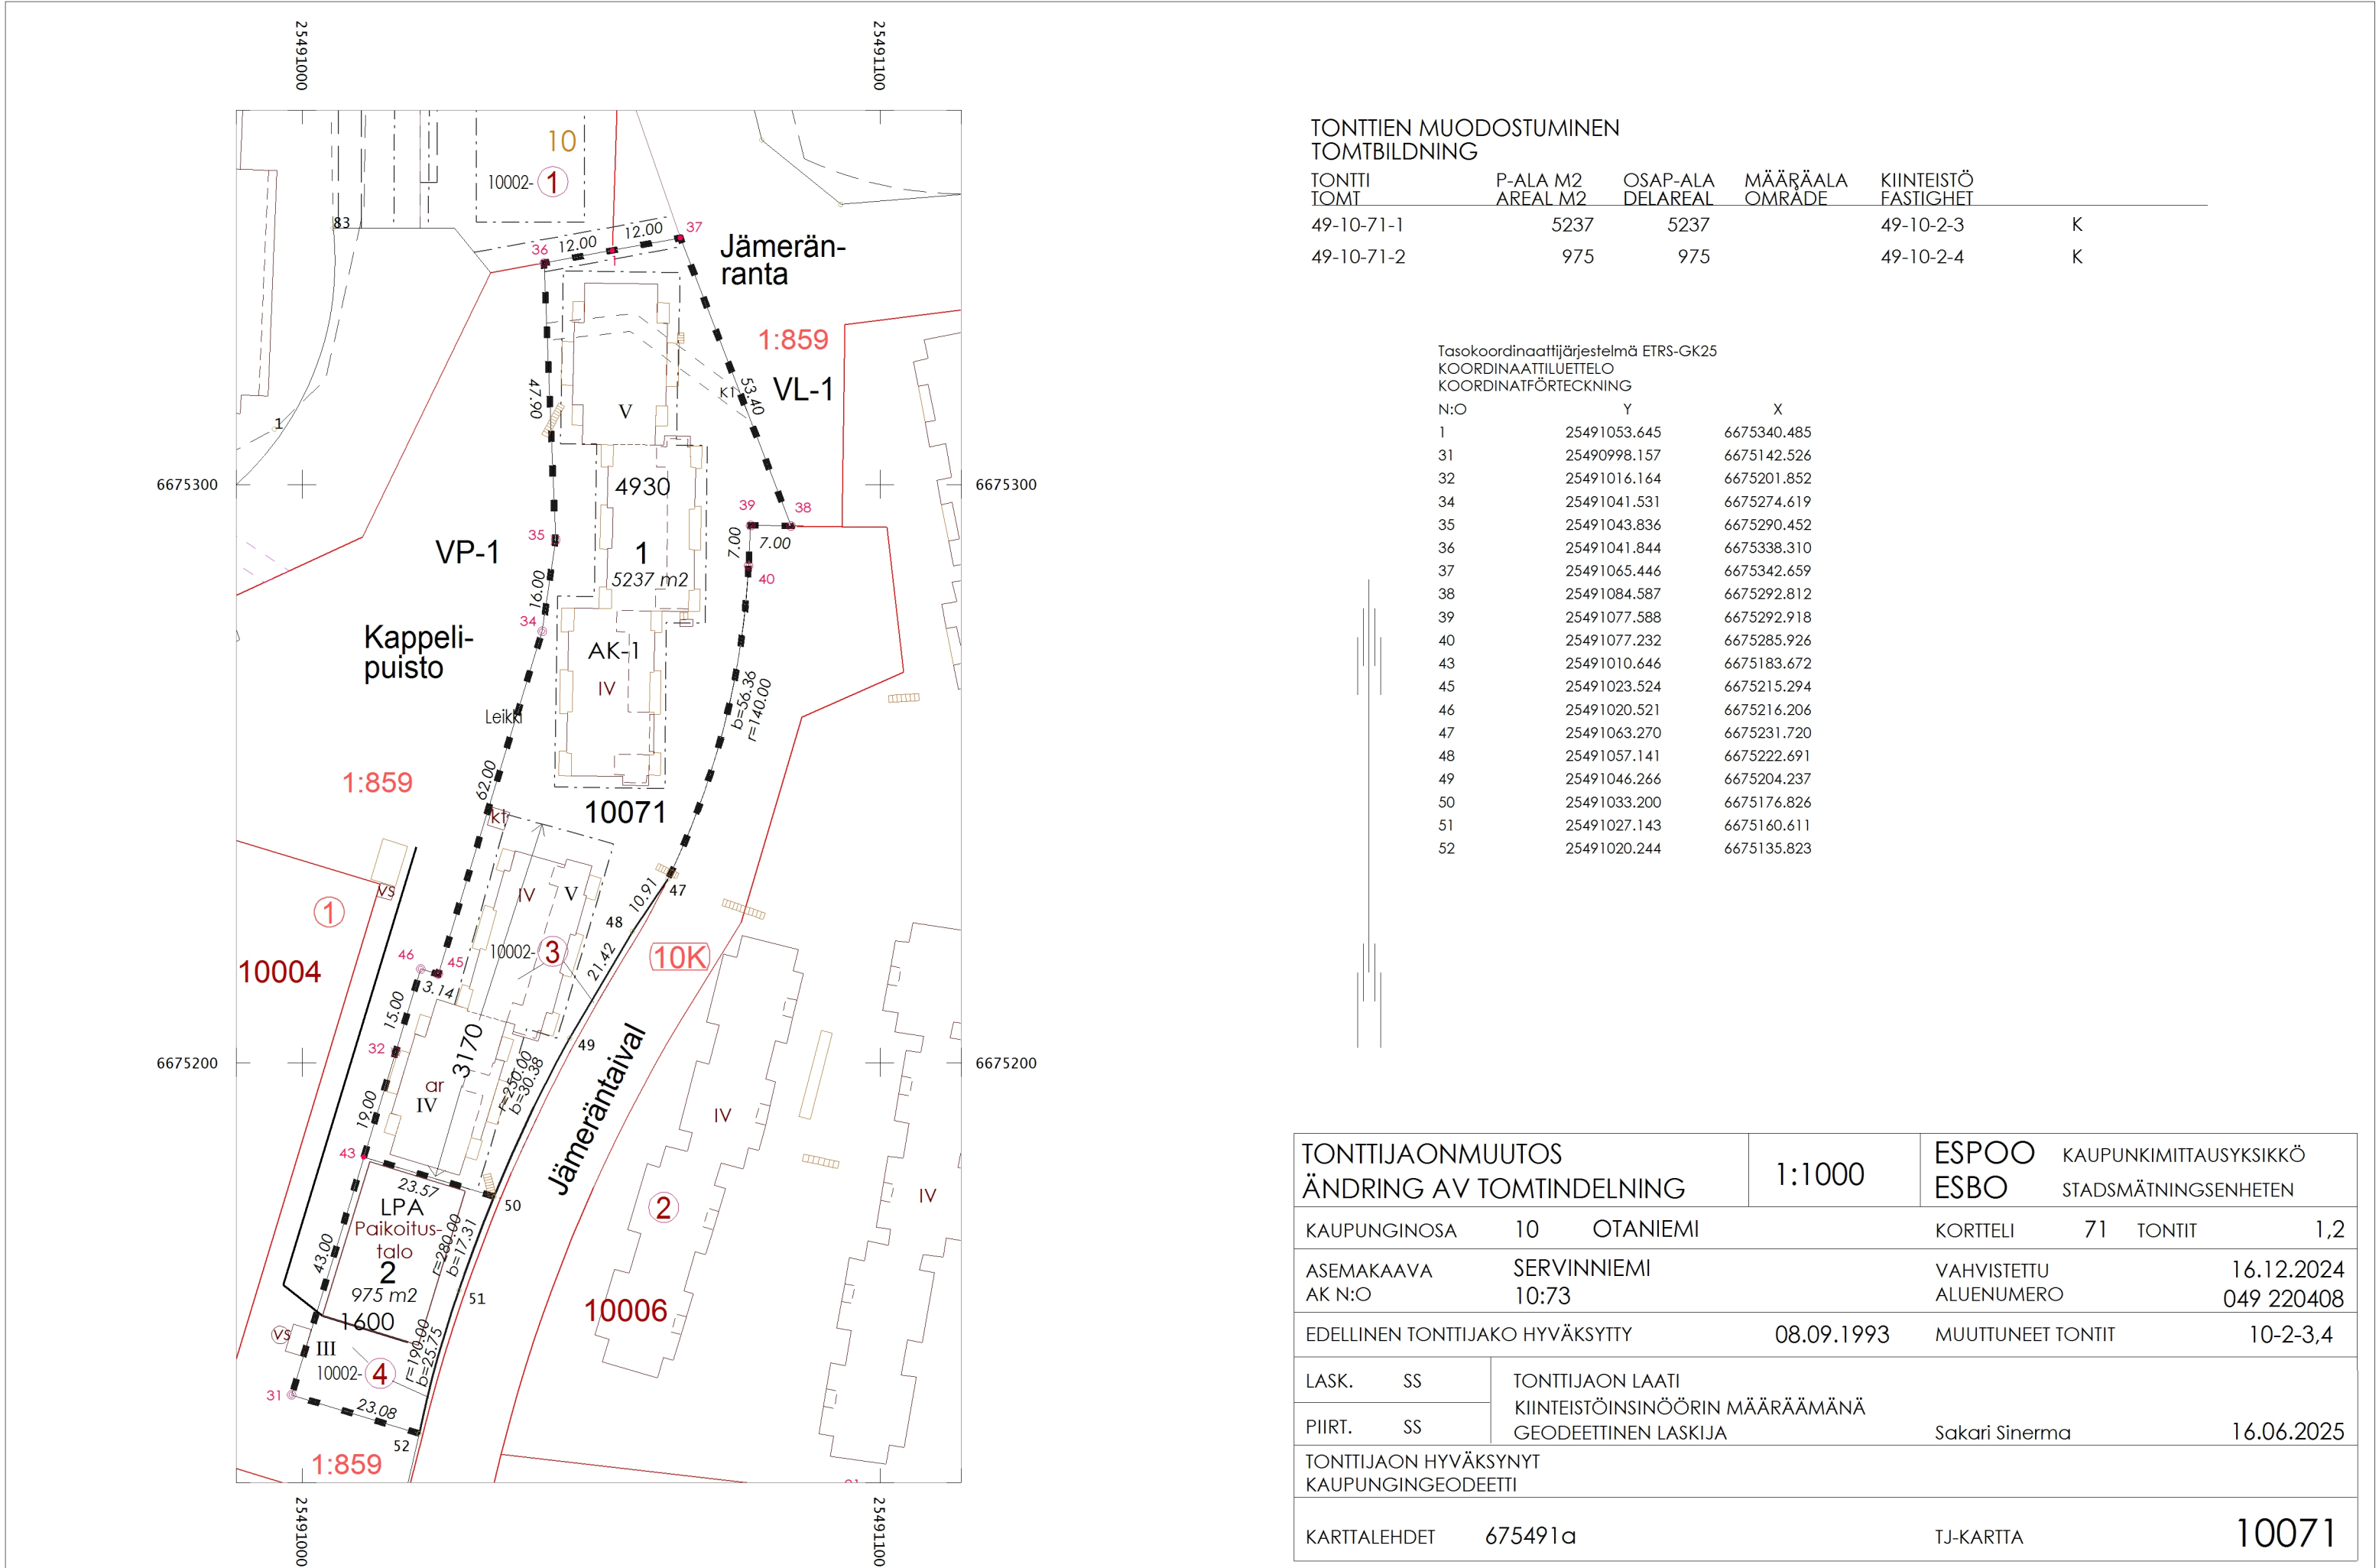

TONTTIEN MUODOSTUMINEN
TOMTBILDNING

TONTTI TOMT	P-ALA M2 AREAL M2	OSAP-ALA DELAREAL	MÄÄRÄALA OMRÅDE	KIINTEISTÖ FASTIGHET	
49-10-71-1	5237	5237		49-10-2-3	K
49-10-71-2	975	975		49-10-2-4	K

Tasokoordinaattijärjestelmä ETRS-GK25
KOORDINAATTILUETTELO
KOORDINATFÖRTECKNING

N:O	Y	X
1	25491053.645	6675340.485
31	25490998.157	6675142.526
32	25491016.164	6675201.852
34	25491041.531	6675274.619
35	25491043.836	6675290.452
36	25491041.844	6675338.310
37	25491065.446	6675342.659
38	25491084.587	6675292.812
39	25491077.588	6675292.918
40	25491077.232	6675285.926
43	25491010.646	6675183.672
45	25491023.524	6675215.294
46	25491020.521	6675216.206
47	25491063.270	6675231.720
48	25491057.141	6675222.691
49	25491046.266	6675204.237
50	25491033.200	6675176.826
51	25491027.143	6675160.611
52	25491020.244	6675135.823

TONTTIJAONMUUTOS ÄNDRING AV TOMTINDELNING			1:1000	ESPOO ESBO	KAUPUNKIMITTAUSYKSIKKÖ STADSMÄTNINGSENHETEN
KAUPUNGINOSA		10	OTANIEMI	KORTTELI	71 TONTIT 1,2
ASEMAKAAVA AK N:O		SERVINNIEMI 10:73		VAHVISTETTU ALUENUMERO	16.12.2024 049 220408
EDELLINEN TONTTIJAKO HYVÄKSYTTY			08.09.1993	MUUTTUNEET TONTIT	10-2-3,4
LASK.	SS	TONTTIJAON LAATI KIINTEISTÖINSINÖÖRIN MÄÄRÄÄMÄNÄ GEODEETTINEN LASKIJA			
PIIRT.	SS				
				Sakari Sinerma	16.06.2025
TONTTIJAON HYVÄKSYNTY KAUPUNGINGEODEETTI					
KARTTALEHDET		675491a		TJ-KARTTA	10071