
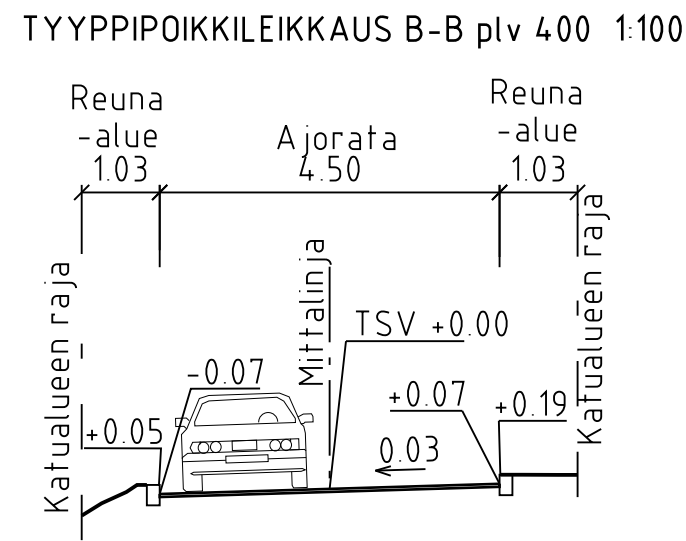


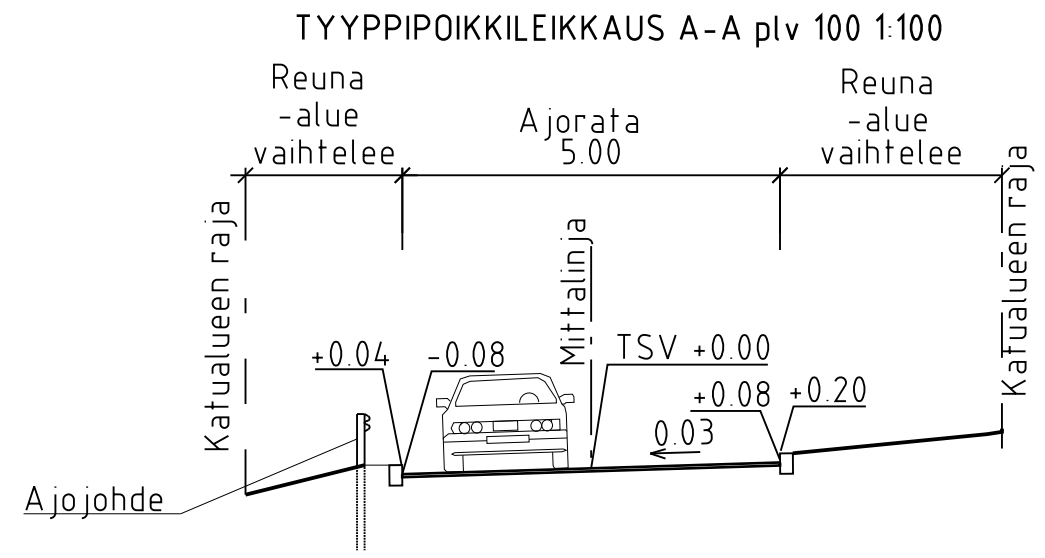


MERKINTÖJEN SELITYS

- ajorata, asfaltti
- niitty, kunnossapitoluokka A3
- reunatuki
- madallettu / luiskattu reunatuki
- hulevesiviemäri, suunniteltu / rakennettu
- hulevesikaivo
- tarkastuskaivo
- likim. suunniteltu korkeusasema
- likim. nykyinen maanpinnan korkeusasema
- ajojohde
- Liito-orava reitti

- nykyinen puu
- istutettava puu
- poistettava puu
- valaisimet
- poistettava valaisinpylväs

Kadun valaisinpylväät uusitaan. Nykyiset ilmajohdot puretaan ja korvataan maakaapeilla.

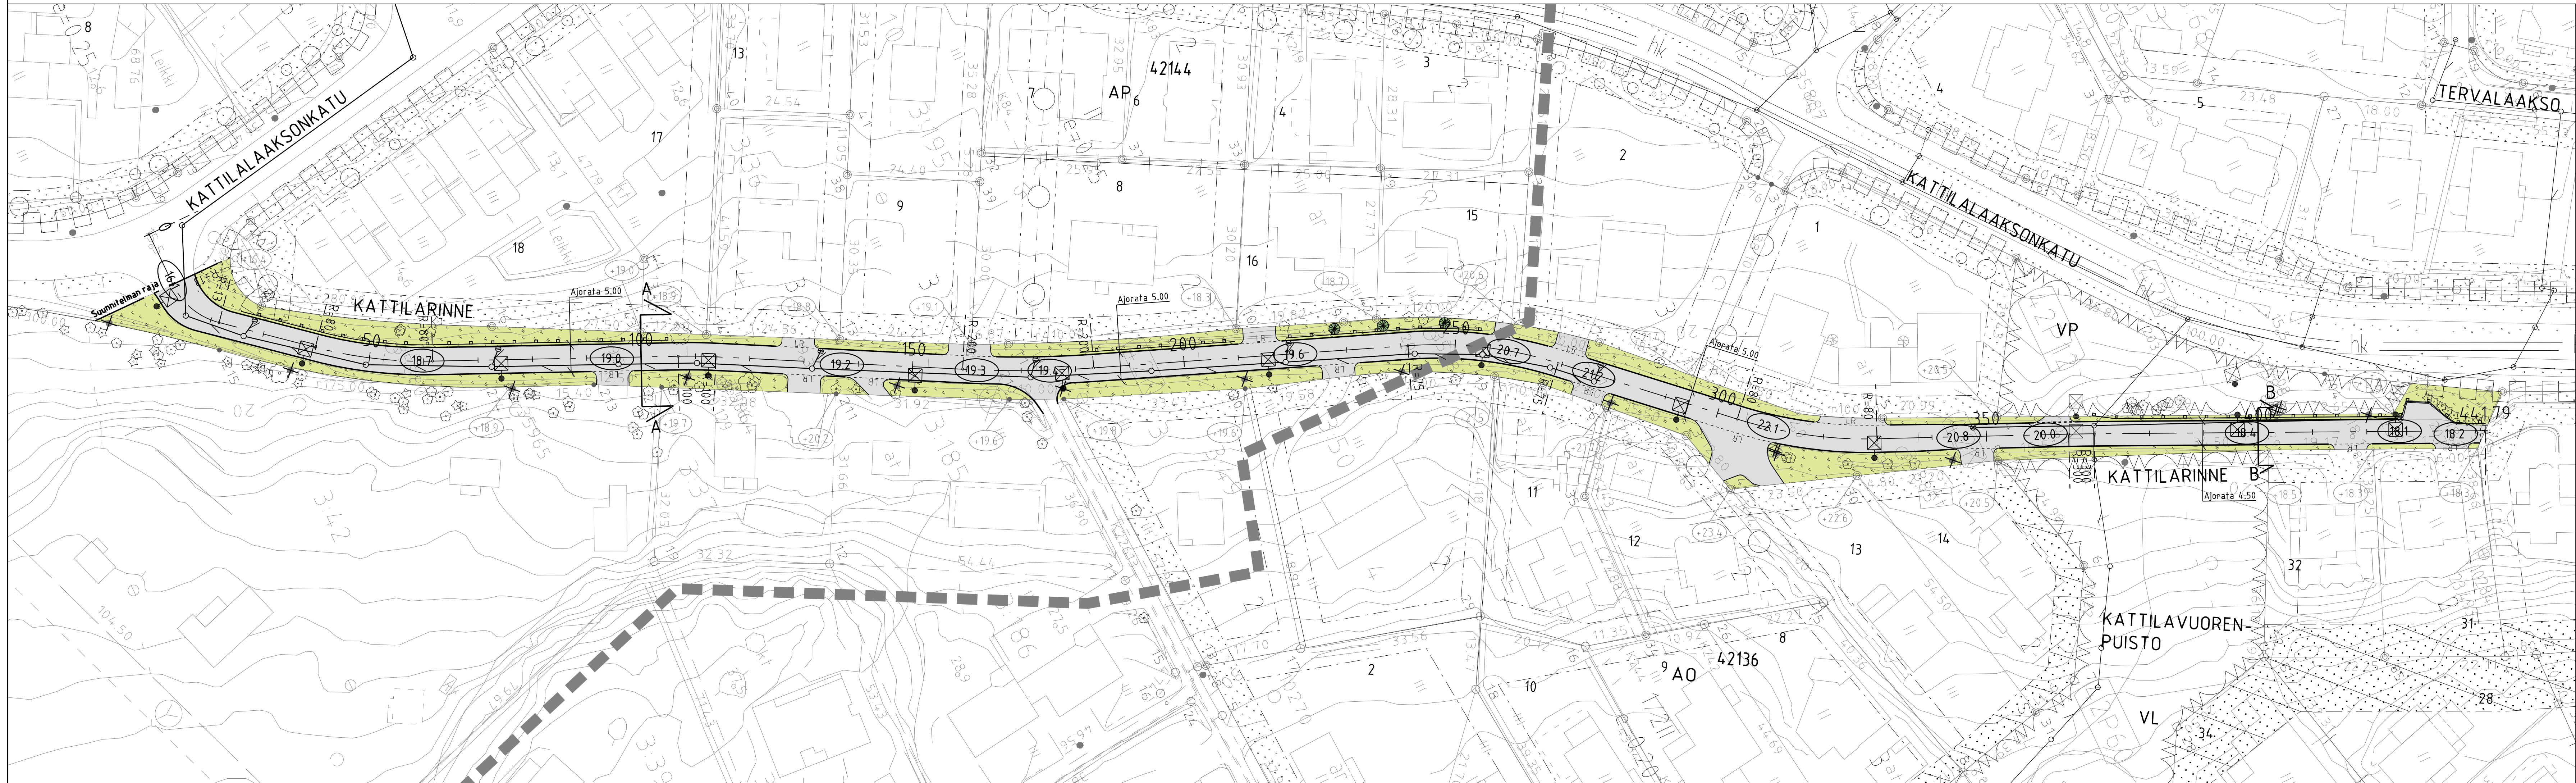

ESPOON KAUPUNKI KAUPUNKITEKNIKAN KESKUS		ESBO STAD STADSTEKNIKCENTRALEN		PIISET
ALUE		KAUP OSA		SIUNN
KATTILALAAKSO I-III		42 SAUNALAHTI		YARH
NIMI		KATTILARINNE		YARH
AIHE		KATU		YARH
PIIRI LAJI		KATUSUUNNITELMA JA TYYPPIPOIKKILEIKKAUS		YARH
HSY:n vastuu PL 100 00066 HSY p.091 15611		NRO		YARH
GT		GEOOTEKNIIKA- YKSIKÖ		YARH
SUUNN		TARK		YARH
TARK		RAMBOLL		YARH
		Jani Kirjava		YARH
		Madis Sisask		YARH