



Suunnitelmapakartassa merkinnät ovat seuraavat:

- Punainen** = Rakennettava maakaapeliverkko
- Musta** = Purettava ilmalinjaverkko
- Violetti** = Olemassa oleva sähköverkko, johon tehdään muutos
- Vihreä** = Olemassa oleva pienjännite sähköverkko
- Sininen** = Olemassa oleva keskijännite sähköverkko

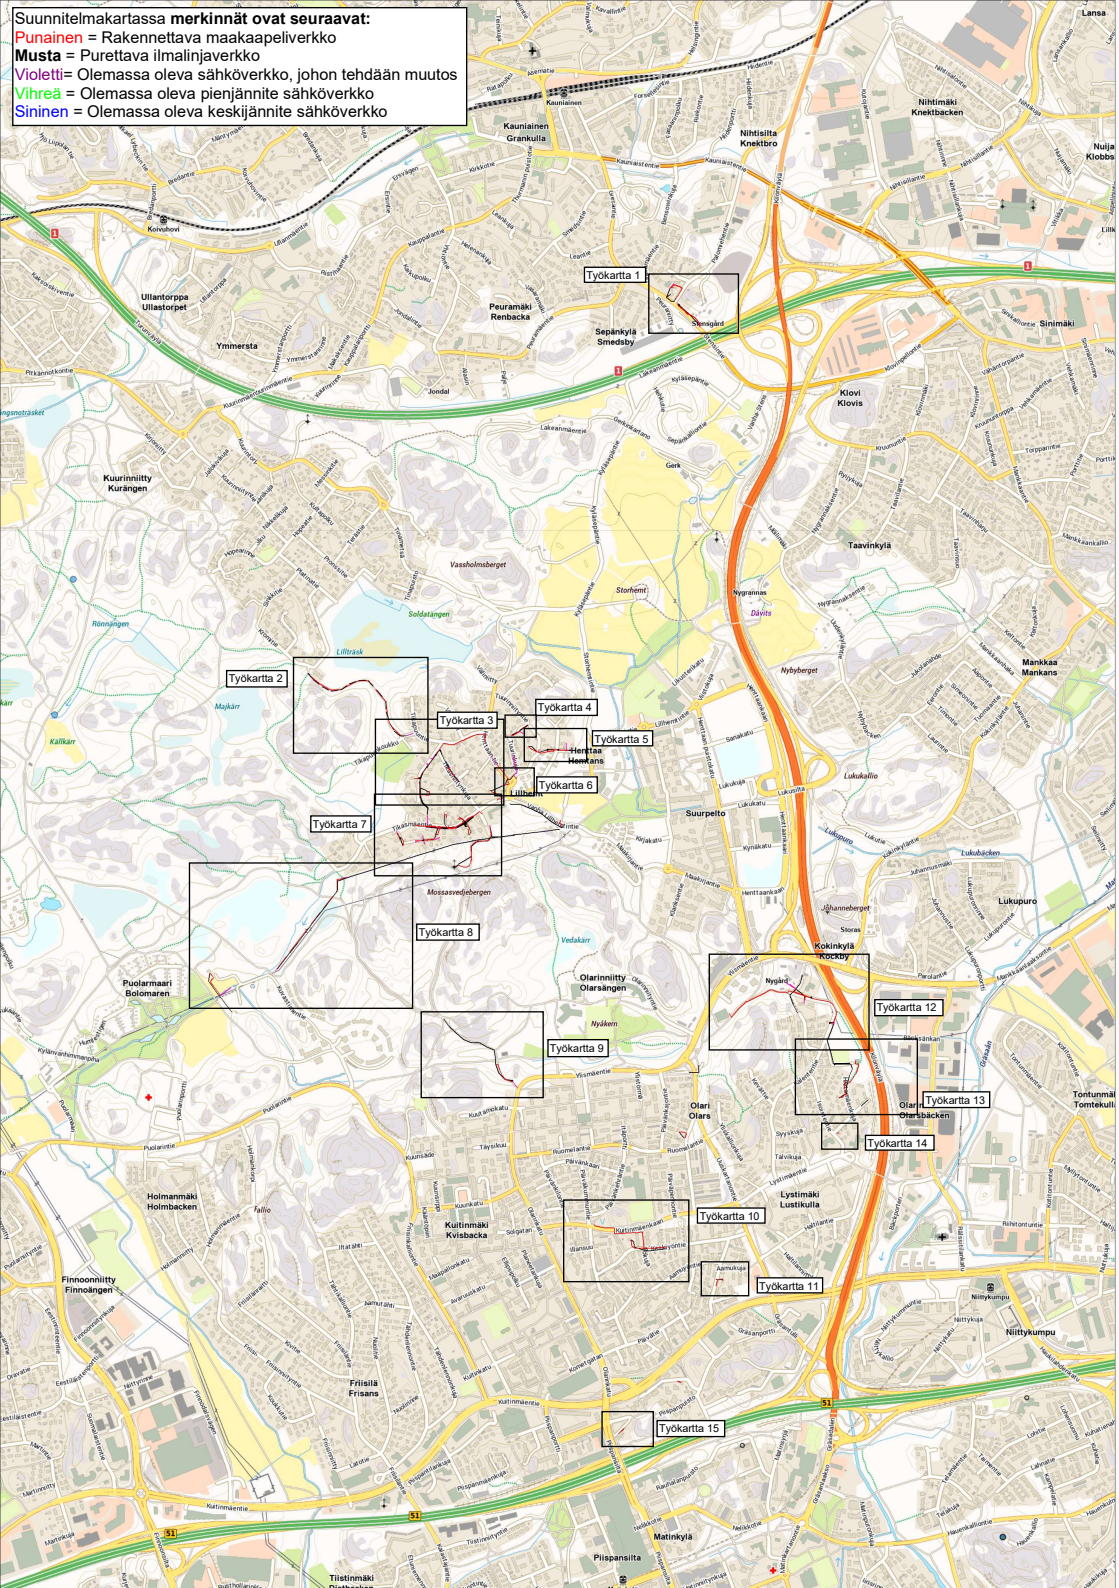

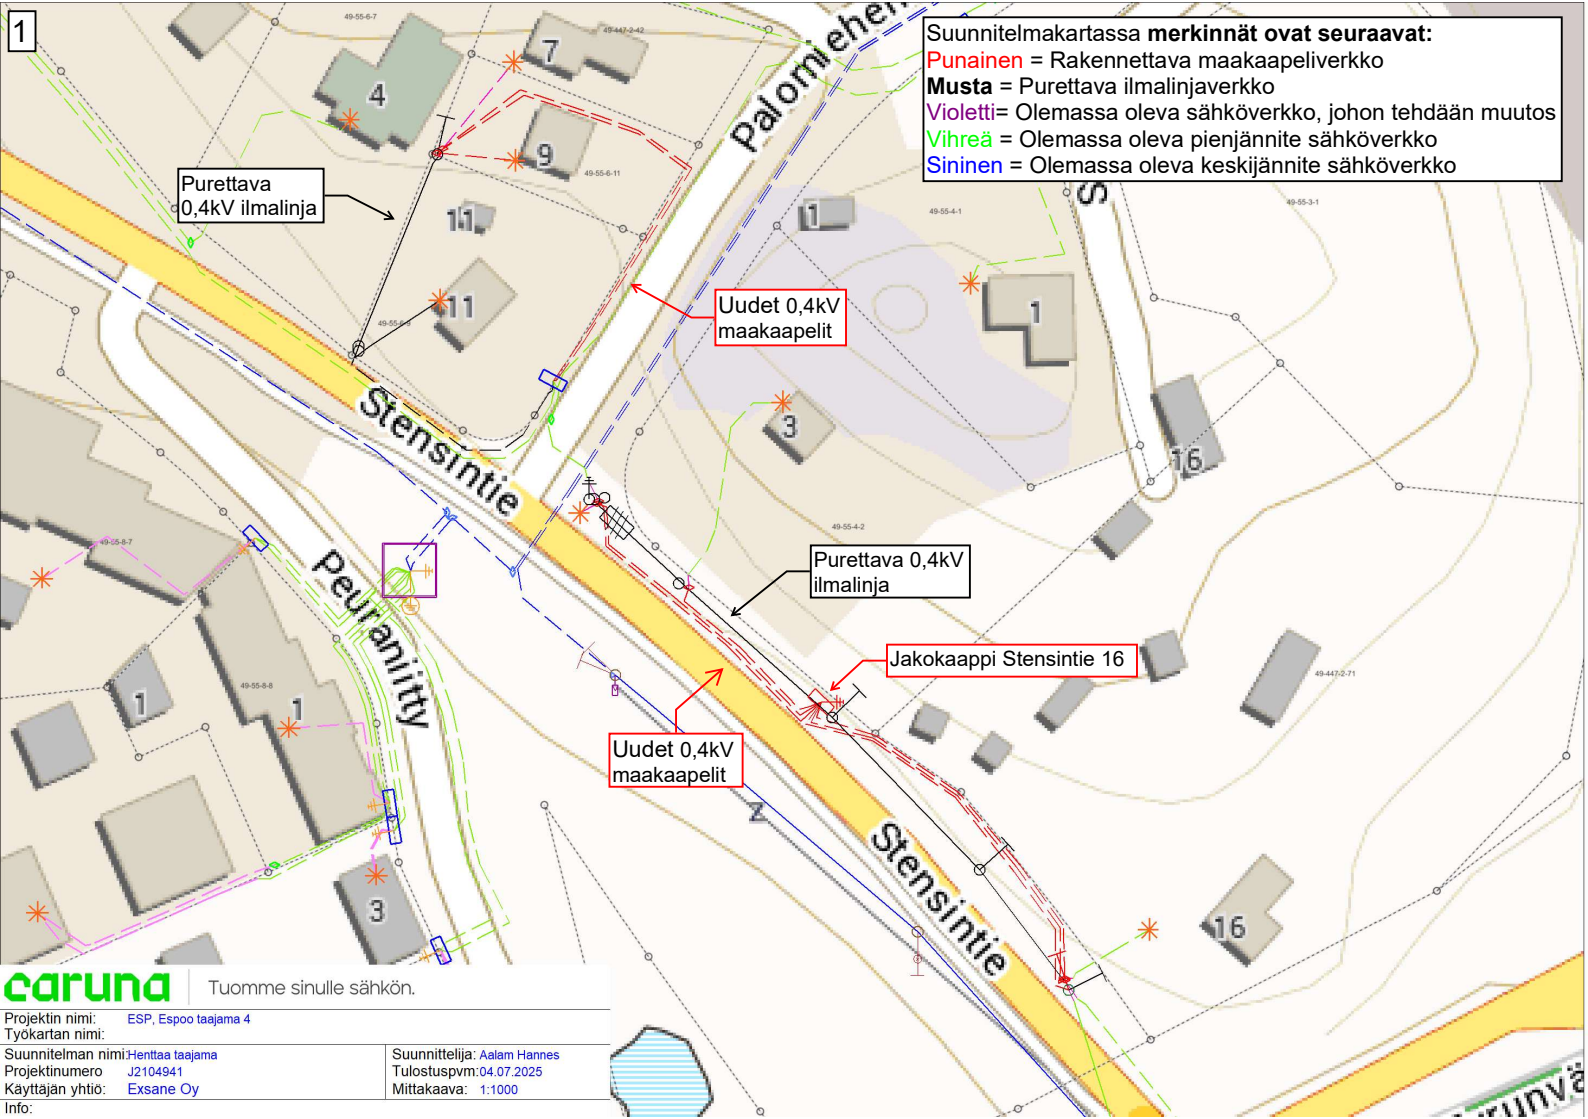

Suunnitelmapakettissa **merkinnät ovat seuraavat:**
Punainen = Rakennettava maakaapeliverkko
Musta = Purettava ilmalinjaverkko
Violetti = Olemassa oleva sähköverkko, johon tehdään muutos
Vihreä = Olemassa oleva pienjännite sähköverkko
Sininen = Olemassa oleva keskijännite sähköverkko

Purettava
0,4kV ilmalinja

Uudet 0,4kV
maakaapelit


Purettava 0,4kV
ilmalinja

Jakokaappi Stensintie 16


Uudet 0,4kV
maakaapelit

 Tuomme sinulle sähkön.

Projektin nimi:	ESP, Espoo taajama 4	Suunnittelija: Aalam Hannes Tulostuspvm: 04.07.2025 Mittakaava: 1:1000
Työkartan nimi:		
Suunnitelman nimi:	Henittaa taajama	
Projektin numero:	J2104941	
Käyttäjän yhtiö:	Exsane Oy	
Info:		

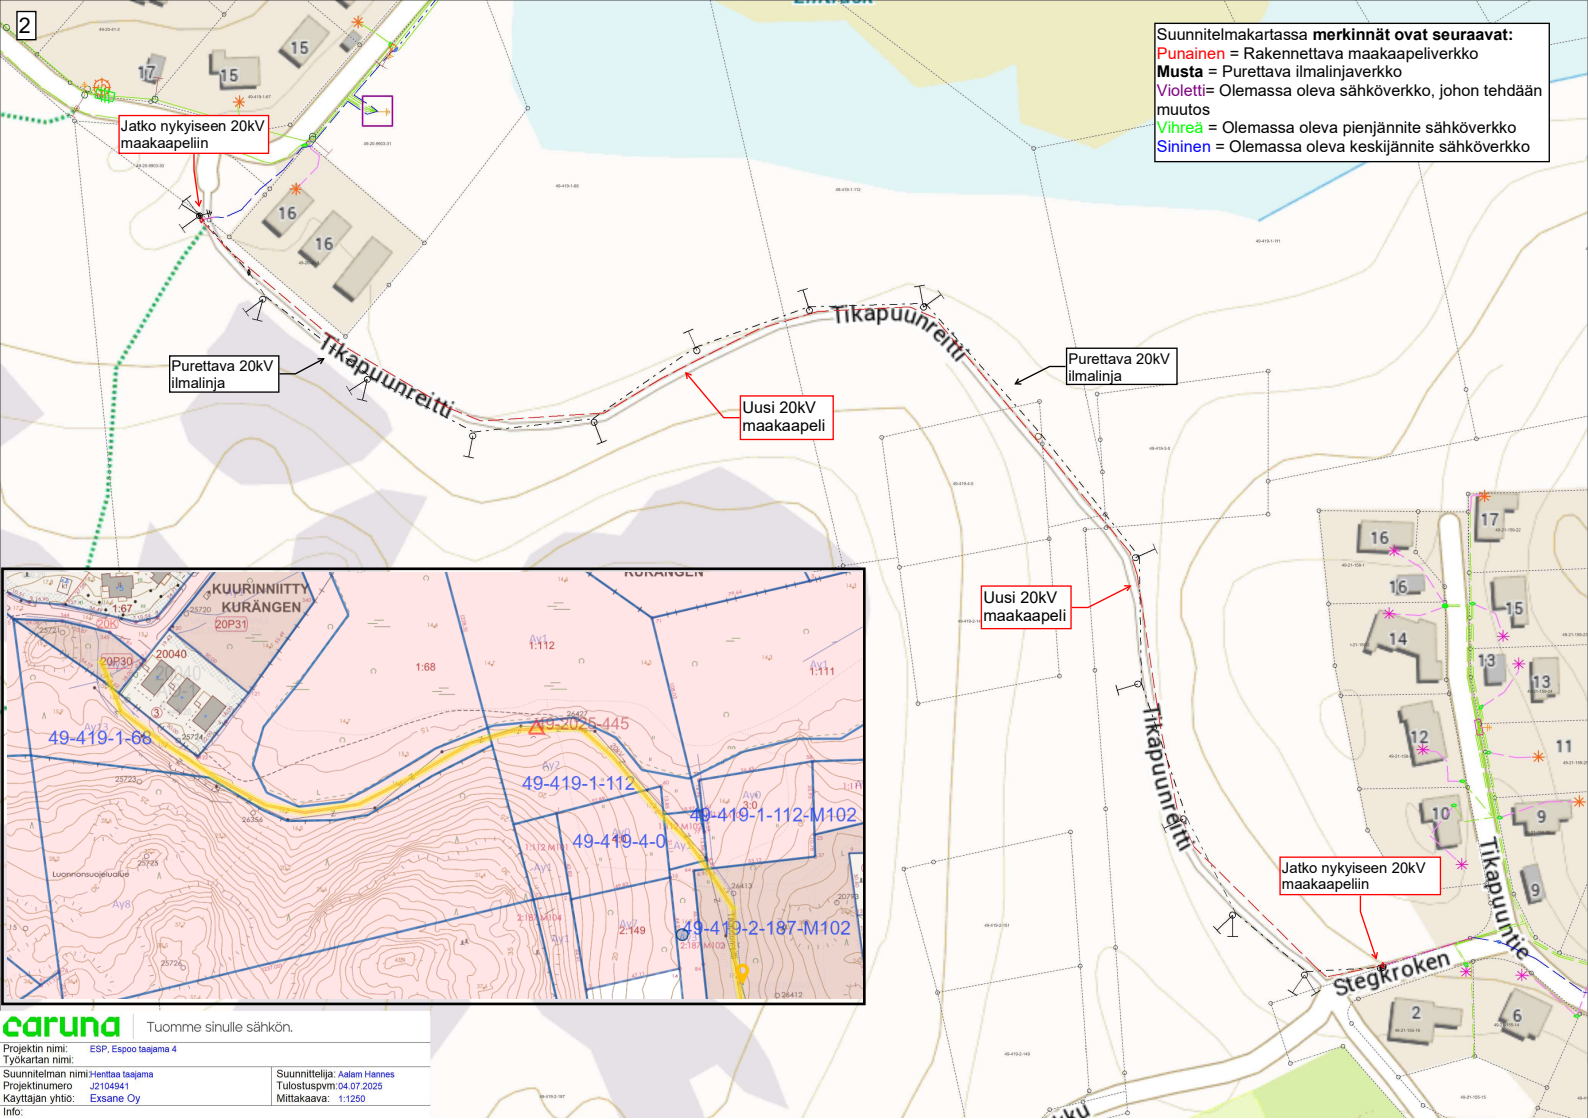

Suunnitelmapakartassa **merkinnät ovat seuraavat:**
Punainen = Rakennettava maakaapeliverkko
Musta = Purettava ilmalinjaverkko
Violetti = Olemassa oleva sähköverkko, johon tehdään muutos
Vihreä = Olemassa oleva pienjännite sähköverkko
Sininen = Olemassa oleva keskijännite sähköverkko

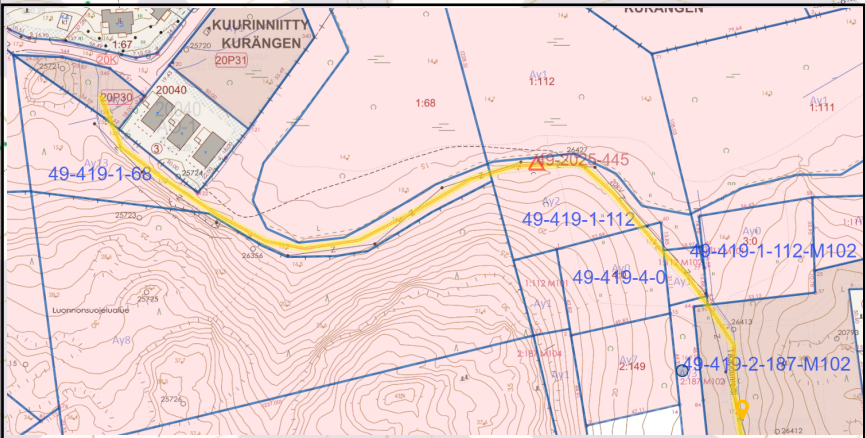



Suunnitelmakartassa merkinnät ovat seuraavat:
Punainen = Rakennettava maakaapeliverkko
Musta = Purettava ilmalinja
Violetti = Olemassa oleva sähköverkko, johon tehdään muutos
Vihreä = Olemassa oleva pienjännite sähköverkko
Sininen = Olemassa oleva keskijännite sähköverkko

Suunnitelmakartassa **merkinnät ovat seuraavat:**


Punainen = Rakennettava maakaapeliverkko

Musta = Purettava ilmalinjaverkko

Violetti = Olemassa oleva sähköverkko, johon tehdään muutos

Vihreä = Olemassa oleva pienjännite sähköverkko

Sininen = Olemassa oleva keskijännite sähköverkko

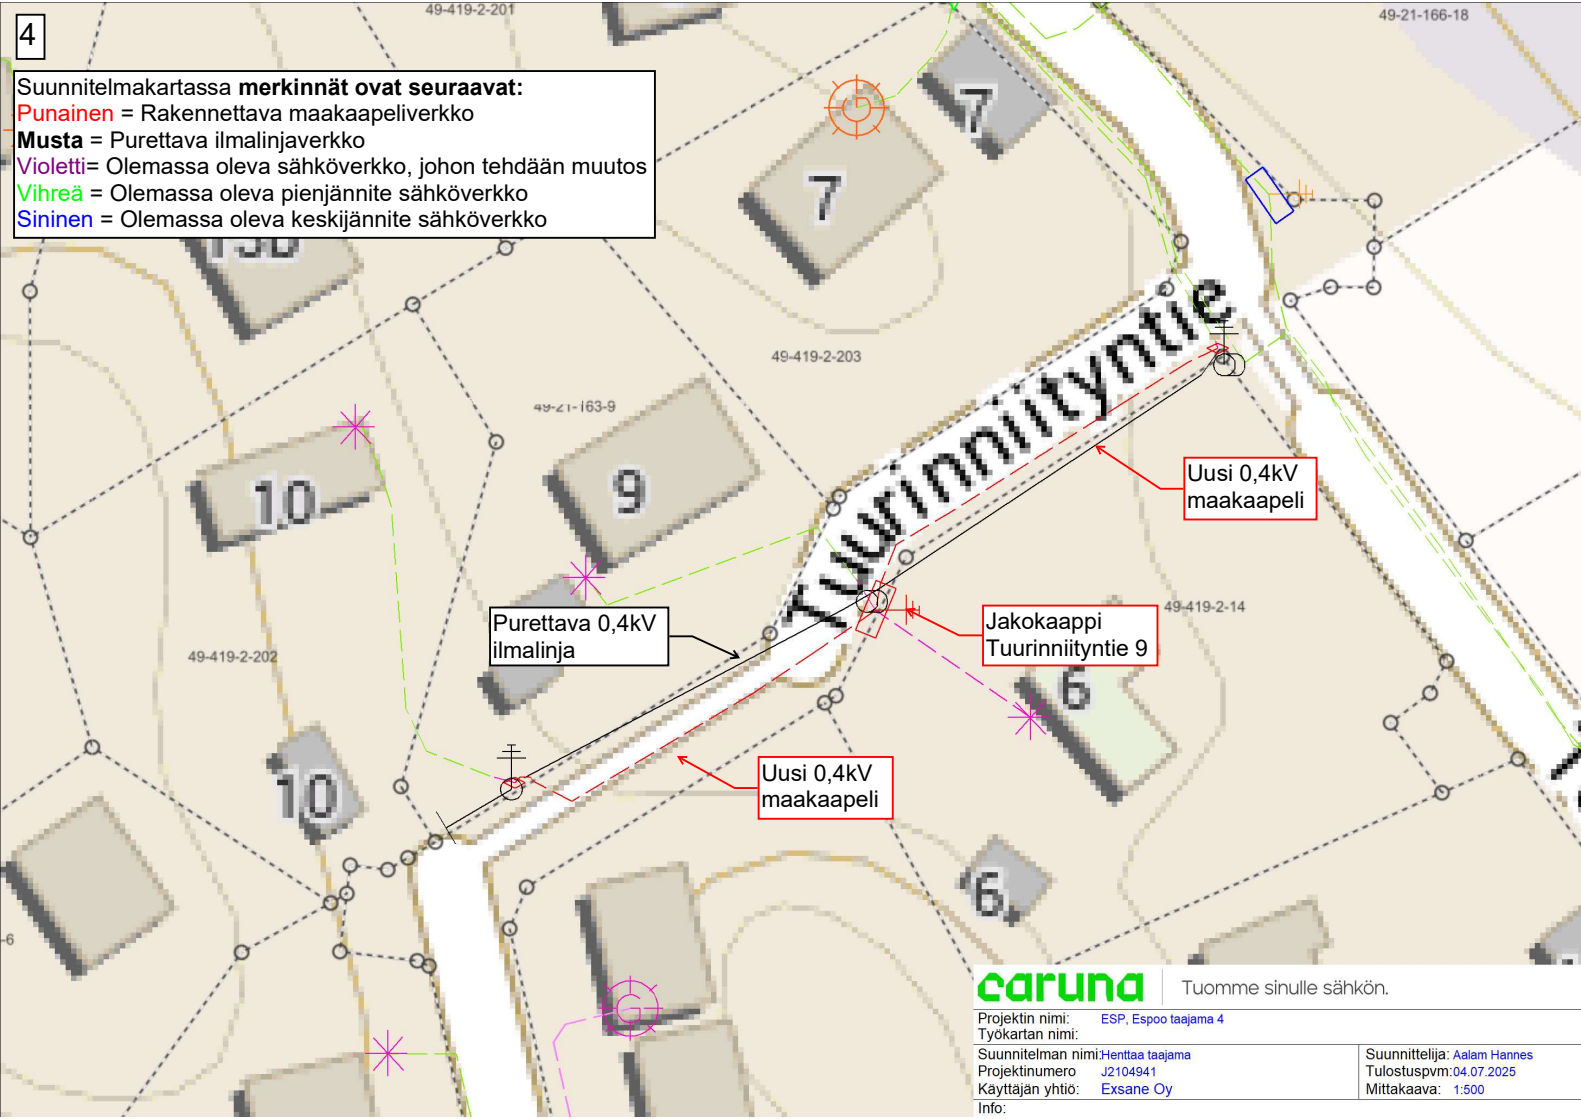

caruna

Tuomme sinulle sähkön.

Projektin nimi: ESP, Espoo taajama 4

Työkartan nimi:

Suunnitelman nimi: Henttaa taajama

Projektinumero: J2104941

Käyttäjän yhtiö: Exsane Oy

Info:

Suunnittelija: Aalam Hannes

Tulostuspvm: 04.07.2025

Mittakaava: 1:500




Suunnitelmakartassa merkinnät ovat seuraavat:
Punainen = Rakennettava maakaapeliverkko
Musta = Purettava ilmalinjaverkko
Violetti = Olemassa oleva sähköverkko, johon tehdään muutos
Vihreä = Olemassa oleva pienjännite sähköverkko
Sininen = Olemassa oleva keskijännite sähköverkko



Tuomme sinulle sähkön.

Projektin nimi: ESP, Espoo taajama 4
Työkartan nimi:
Suunnitelman nimi: Henttaa taajama
Projektinumero: J2104941
Käyttäjän yhtiö: Exsane Oy
Info:

Suunnittelija: Aalam Hannes
Tulostuspvm: 04.07.2025
Mittakaava: 1:1000

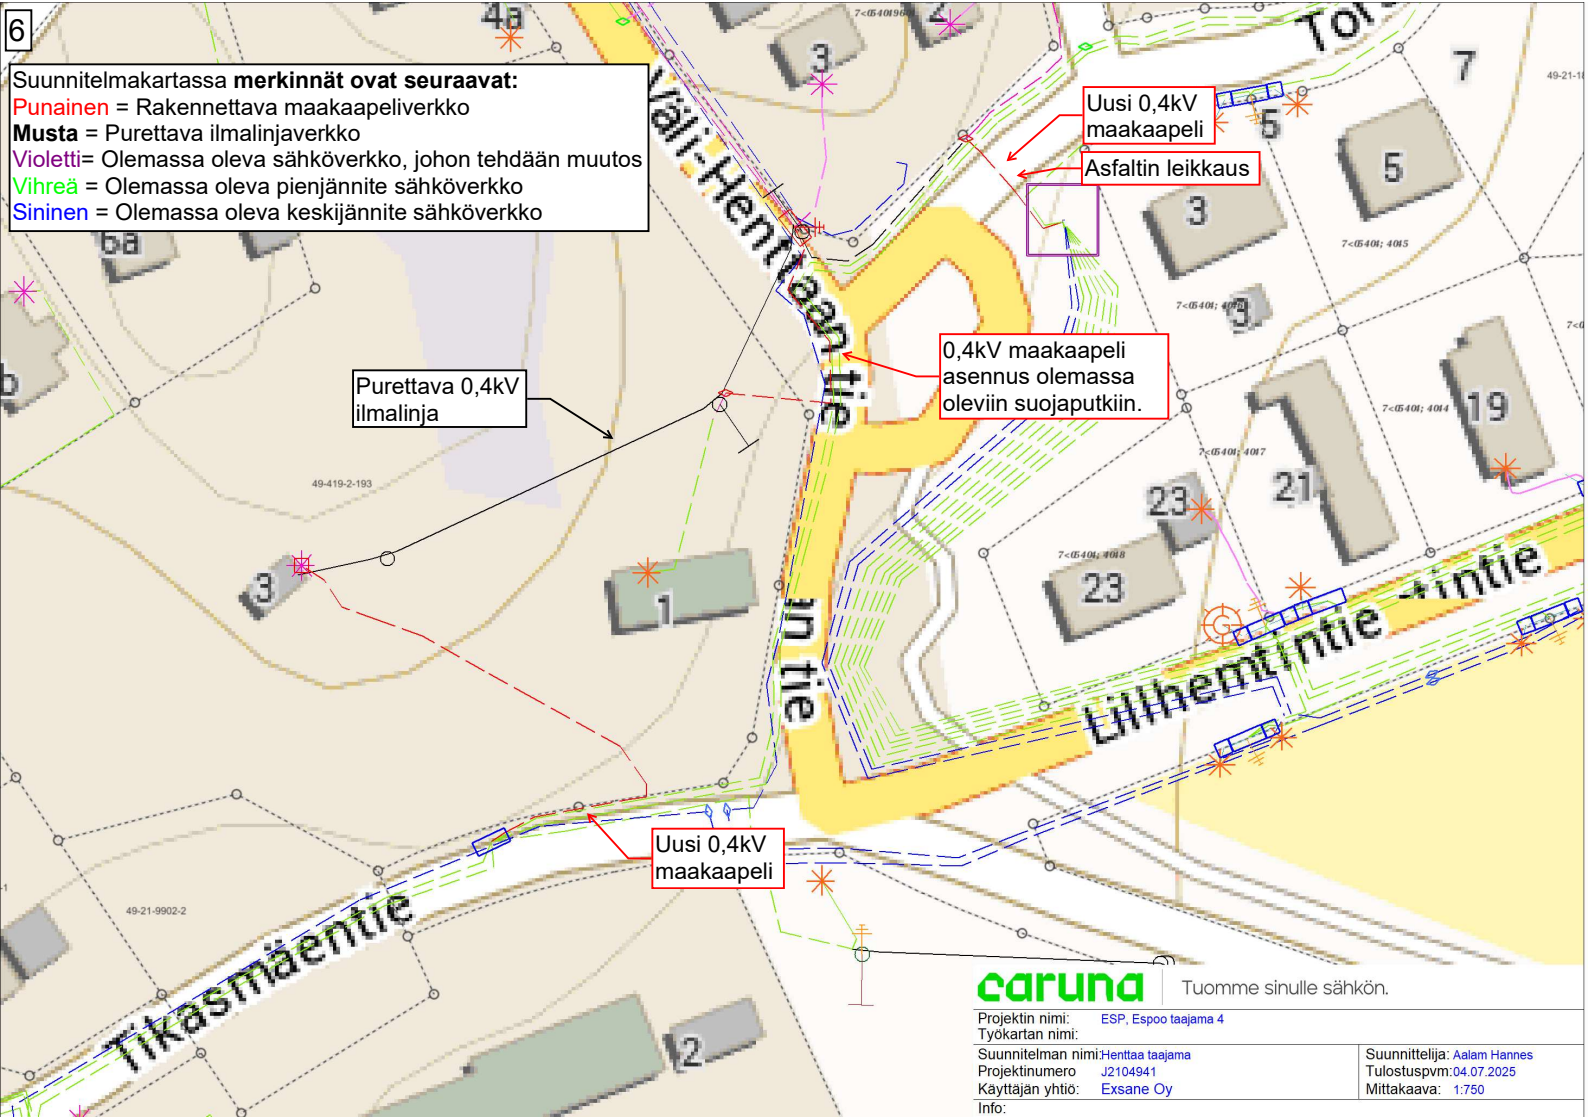

6

Suunnitelmakartassa **merkinnät ovat seuraavat:**
Punainen = Rakennettava maakaapeliverkko
Musta = Purettava ilmalinjaverkko
Violetti = Olemassa oleva sähköverkko, johon tehdään muutos
Vihreä = Olemassa oleva pienjännite sähköverkko
Sininen = Olemassa oleva keskijännite sähköverkko

Puhdettava 0,4kV
ilmalinja

Uusi 0,4kV
maakaapeli
Asfaltin leikkaus

0,4kV maakaapeli
asennus olemassa
oleviin suojauputkiin.



Uusi 0,4kV
maakaapeli


caruna

Tuomme sinulle sähkön.

Projektin nimi: ESP, Espoo taajama 4
Työkartan nimi:
Suunnitelman nimi: Henttaa taajama
Projektinumero: J2104941
Käyttäjän yhtiö: Exsane Oy
Info:

Suunnittelija: Aalam Hannes
Tulostuspvm: 04.07.2025
Mittakaava: 1:750

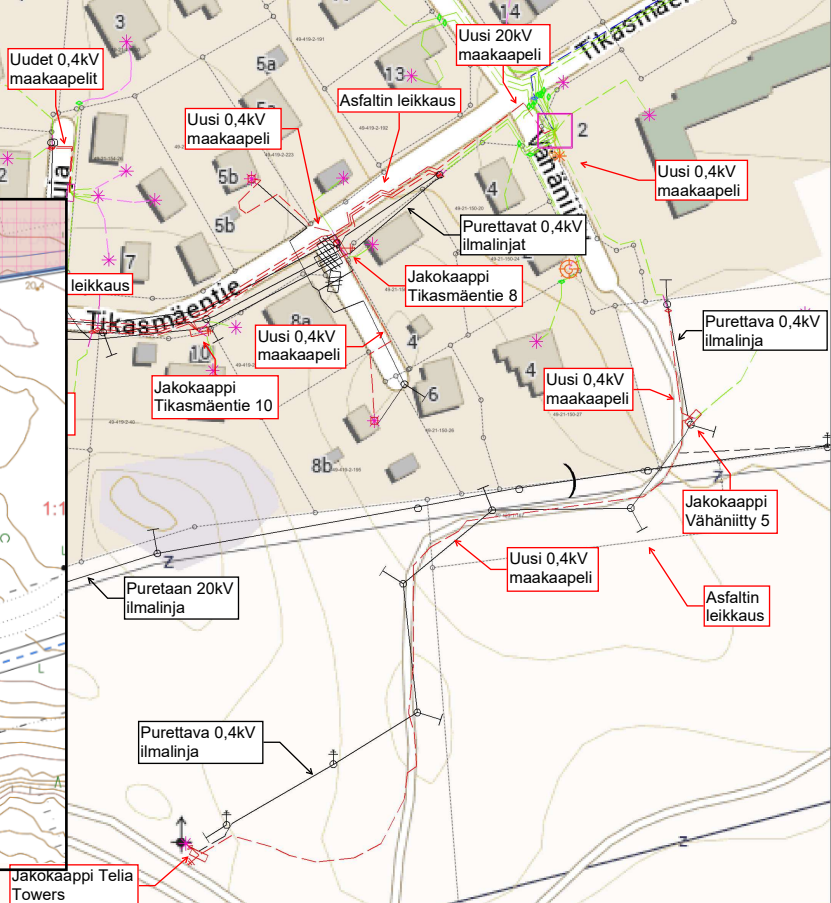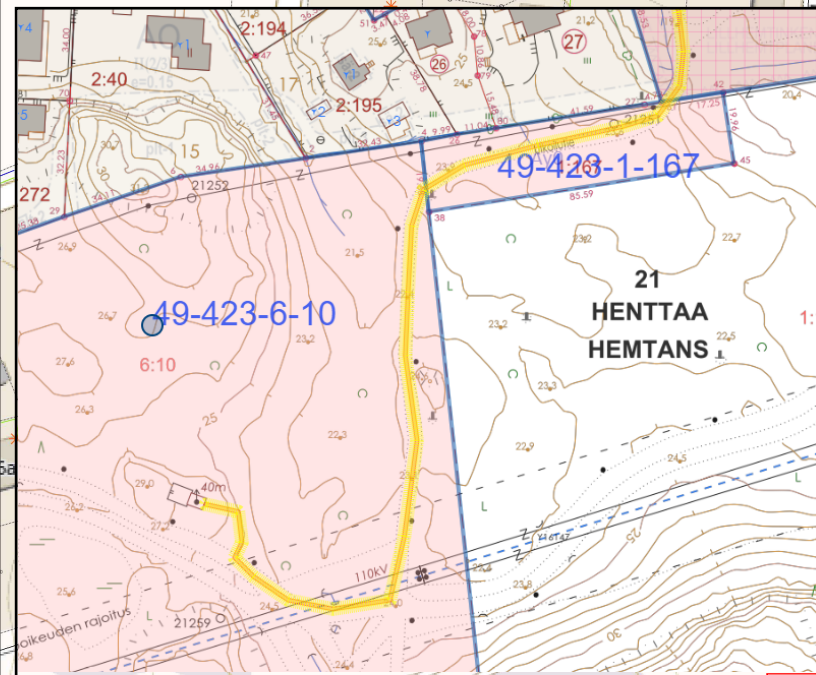

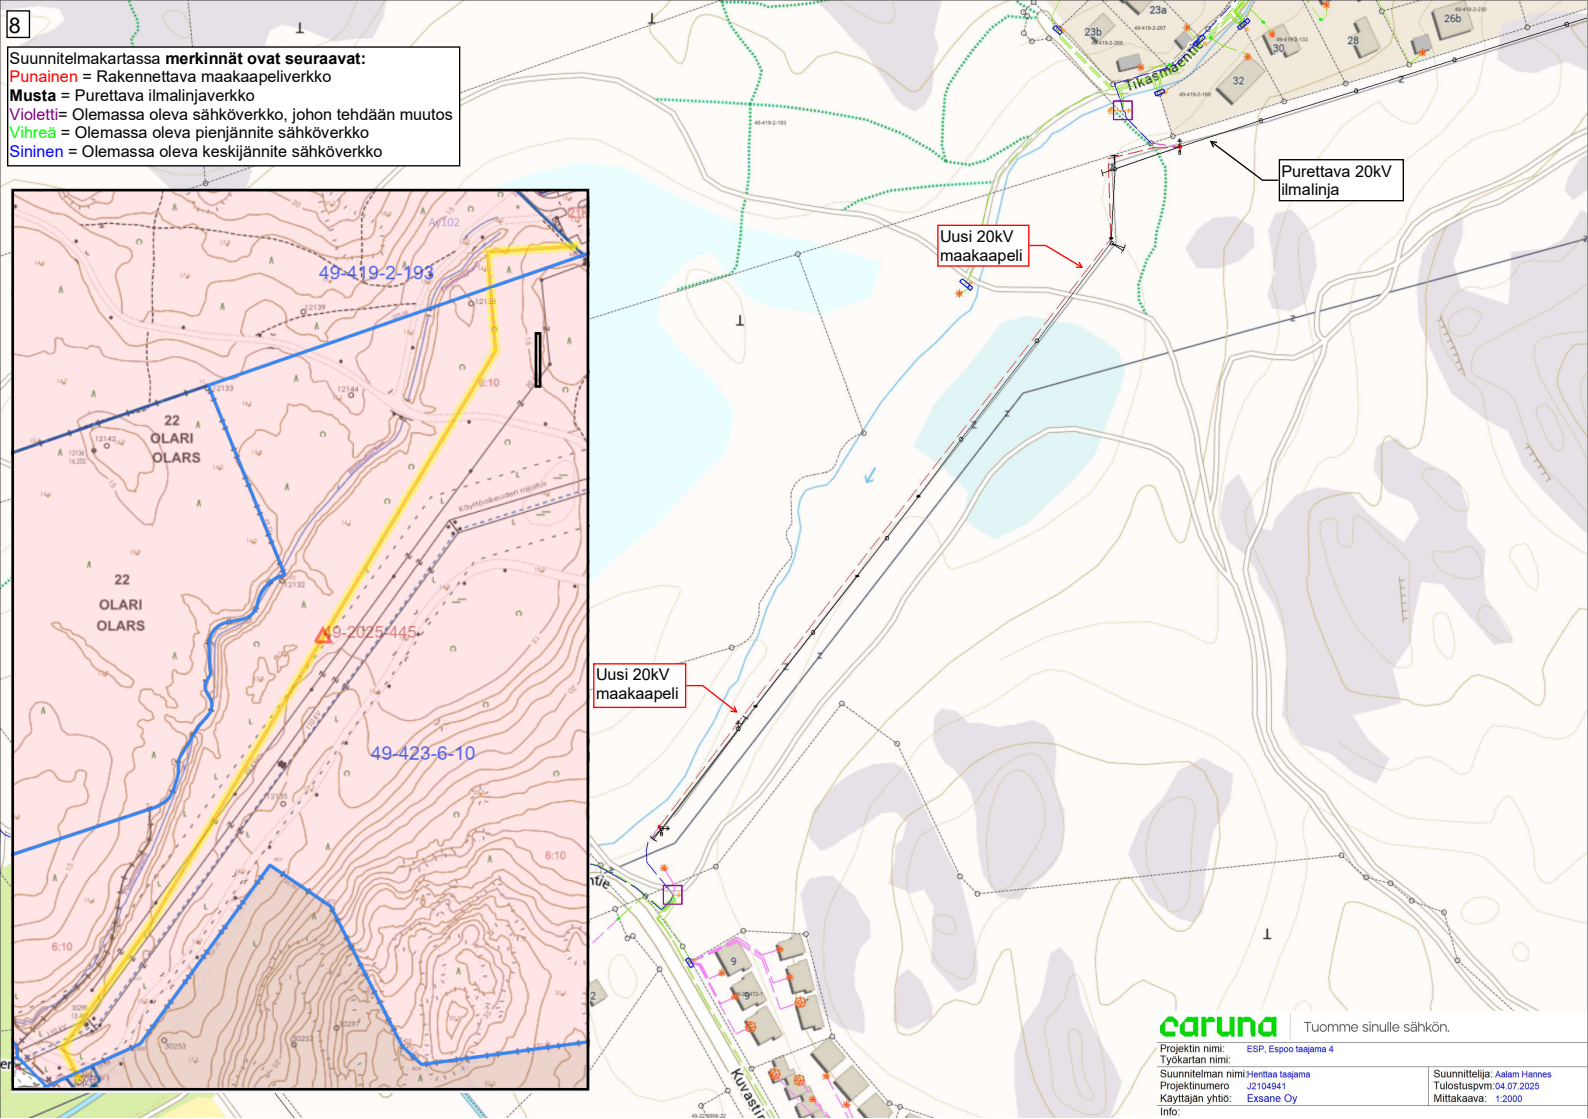

8

Suunnitelmapakartassa merkinnät ovat seuraavat:



Punainen = Rakennettava maakaapeliverkko

Musta = Purettava ilmalinjaverkko

Violetti = Olemassa oleva sähköverkko, johon tehdään muutos

Vihreä = Olemassa oleva pienjännite sähköverkko

Sininen = Olemassa oleva keskijännite sähköverkko

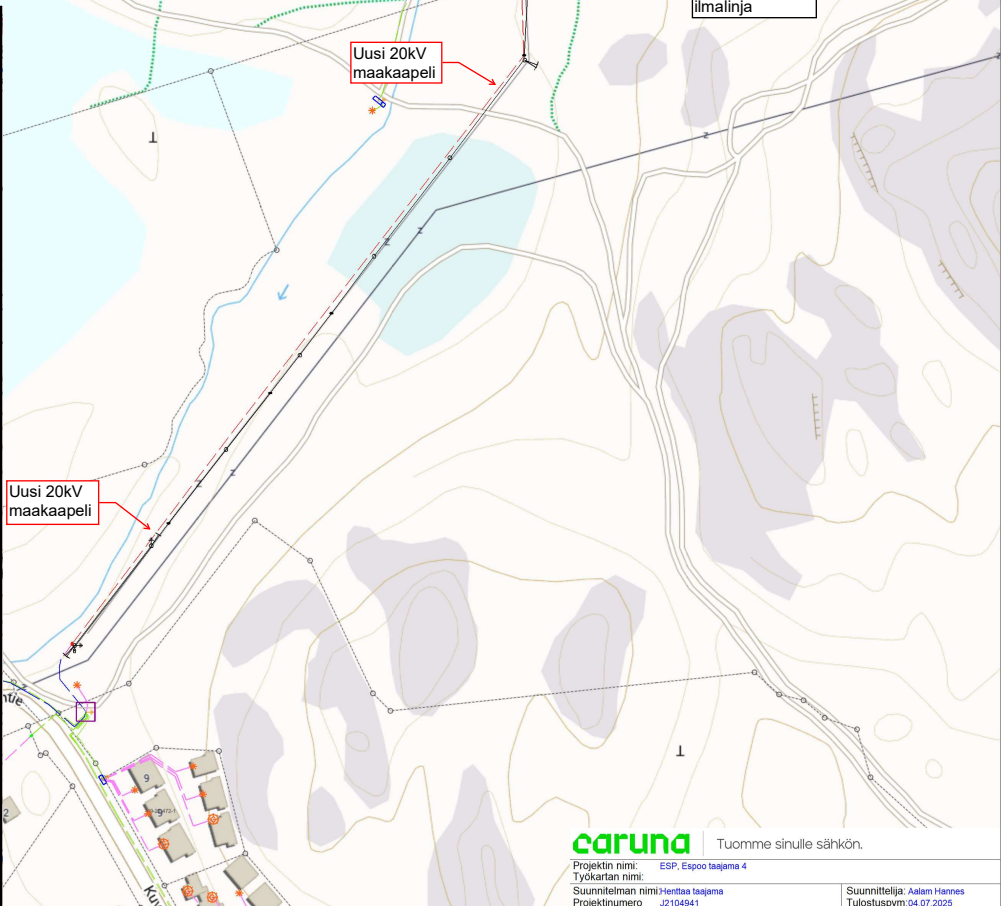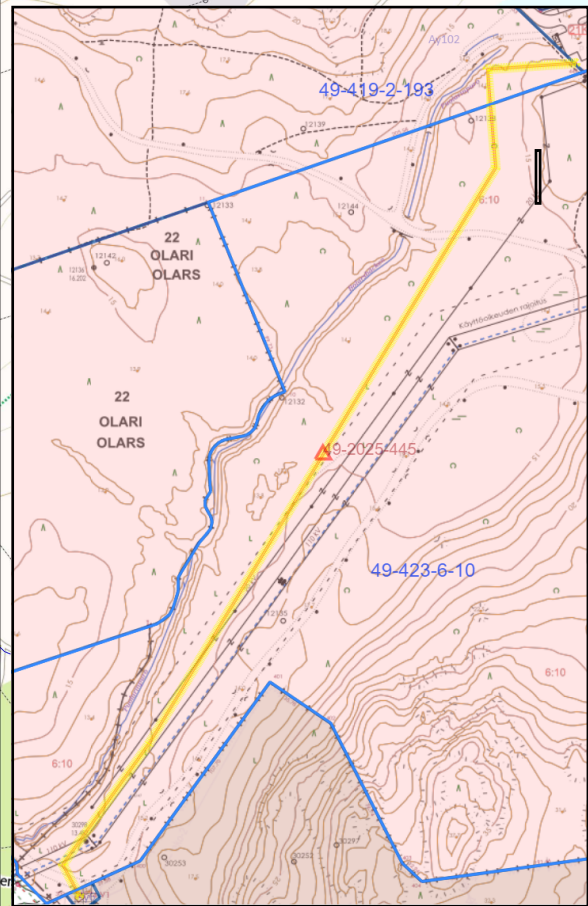

caruna

Tuomme sinulle sähkön.





Käyttäjän yhtiö: Exsane Oy


Info:

Suunnittelija: Aslan Hannes

Tulostusajankohta: 04.07.2025

Mittakaava: 1:2000

Suunnitelmapakartassa merkinnät ovat seuraavat:
Punainen = Rakennettava maakaapeliverkko
Musta = Purettava ilmalinjaverkko
Violetti = Olemassa oleva sähköverkko, johon tehdään muutos
Vihreä = Olemassa oleva pienjännite sähköverkko
Sininen = Olemassa oleva keskijännite sähköverkko

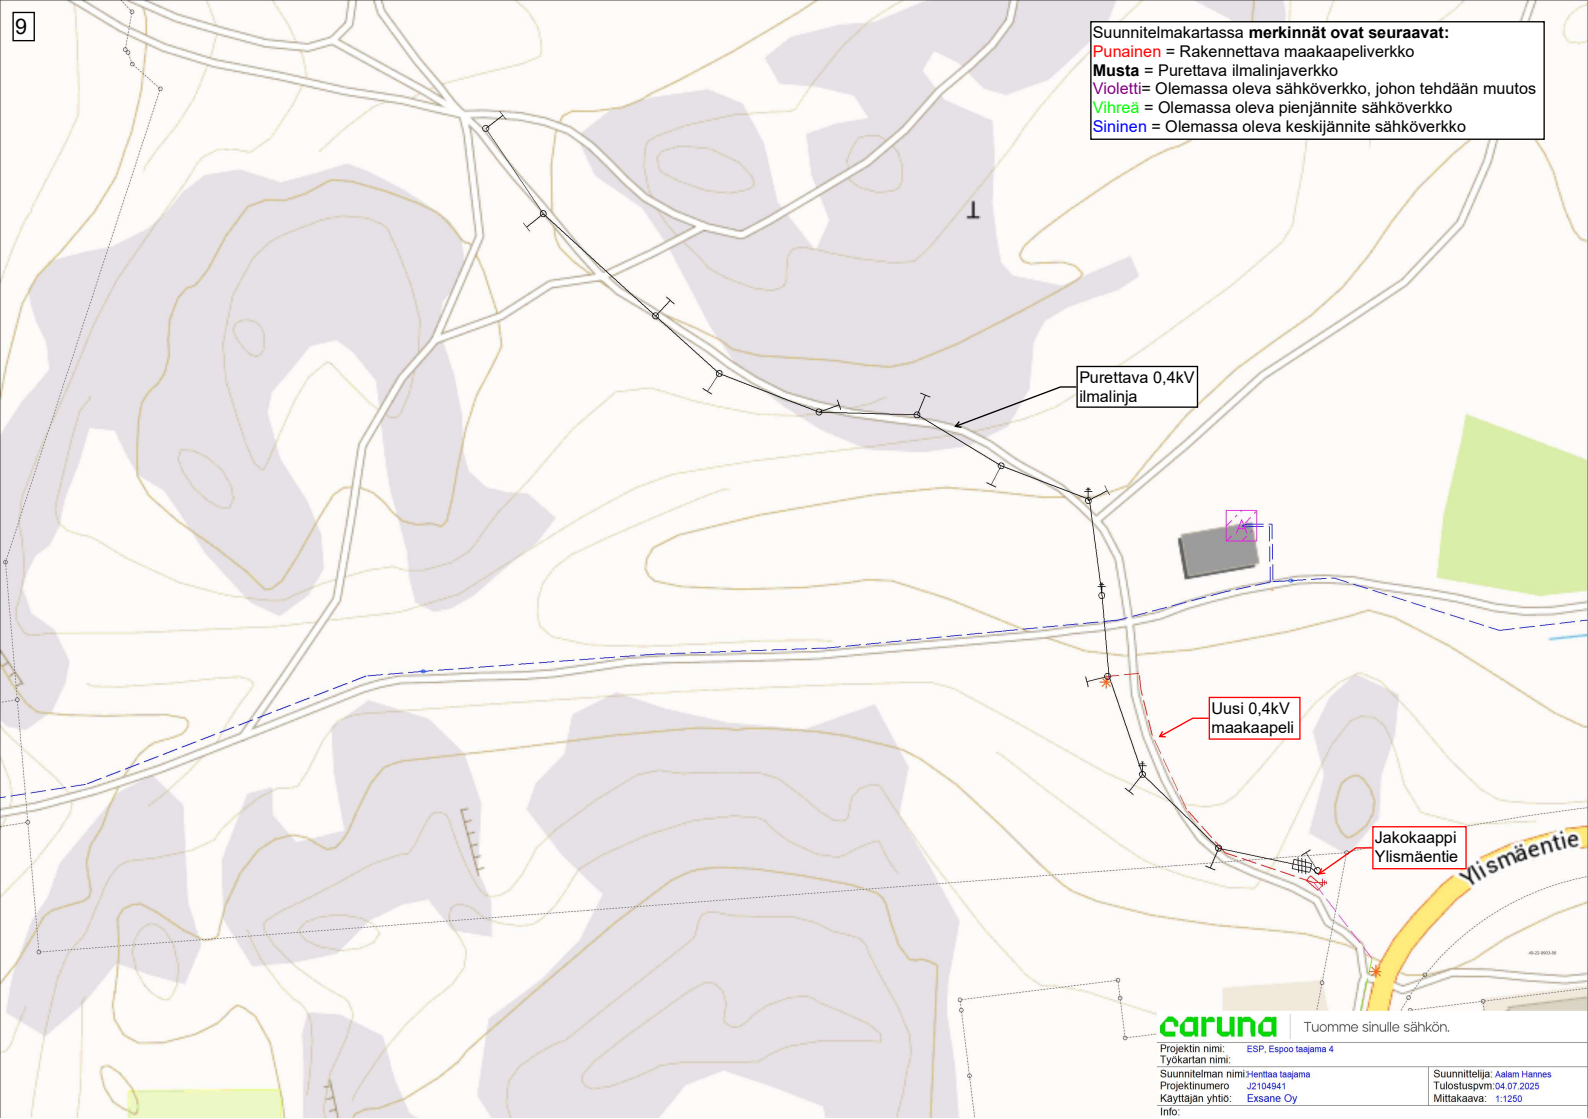

caruna

Tuomme sinulle sähkön.

Projektin nimi: ESP, Espoo tasajama 4

Työkartan nimi:

Suunnitelman nimi: Henttaa tasajama

Projektinnumero: J2104941

Käyttäjän yritys: Exsane Oy

Info:

Suunnittelija: Aasi Hennes

Tulostuspvm: 04.07.2025

Mittakaava: 1:1250

Suunnitelmapakartassa merkinnät ovat seuraavat:
Punainen = Rakennettava maakaapeliverkko
Musta = Purettava ilmalinjaverkko
Violetti = Olemassa oleva sähköverkko, johon tehdään muutos
Vihreä = Olemassa oleva pienjännite sähköverkko
Sininen = Olemassa oleva keskijännite sähköverkko



caruna Tuomme sinulle sähkön.

Projektin nimi: ESP, Espoo taajama 4

Työkartan nimi:

Suunnitelman nimi: Henttas taajama


Käyttäjän yhtiö: Exsane Oy


Info:

Suunnittelija: Aslan Hannes

Tulostusajankohta: 04.07.2025

Mittakaava: 1:1000


Suunnitelmakartassa **merkinnot ovat seuraavat:**
Punainen = Rakennettava maakaapeliverkko
Musta = Purettava ilmalinjaverkko
Violetti = Olemassa oleva sähköverkko, johon tehdään muutos
Vihreä = Olemassa oleva pienjännite sähköverkko
Sininen = Olemassa oleva keskijännite sähköverkko

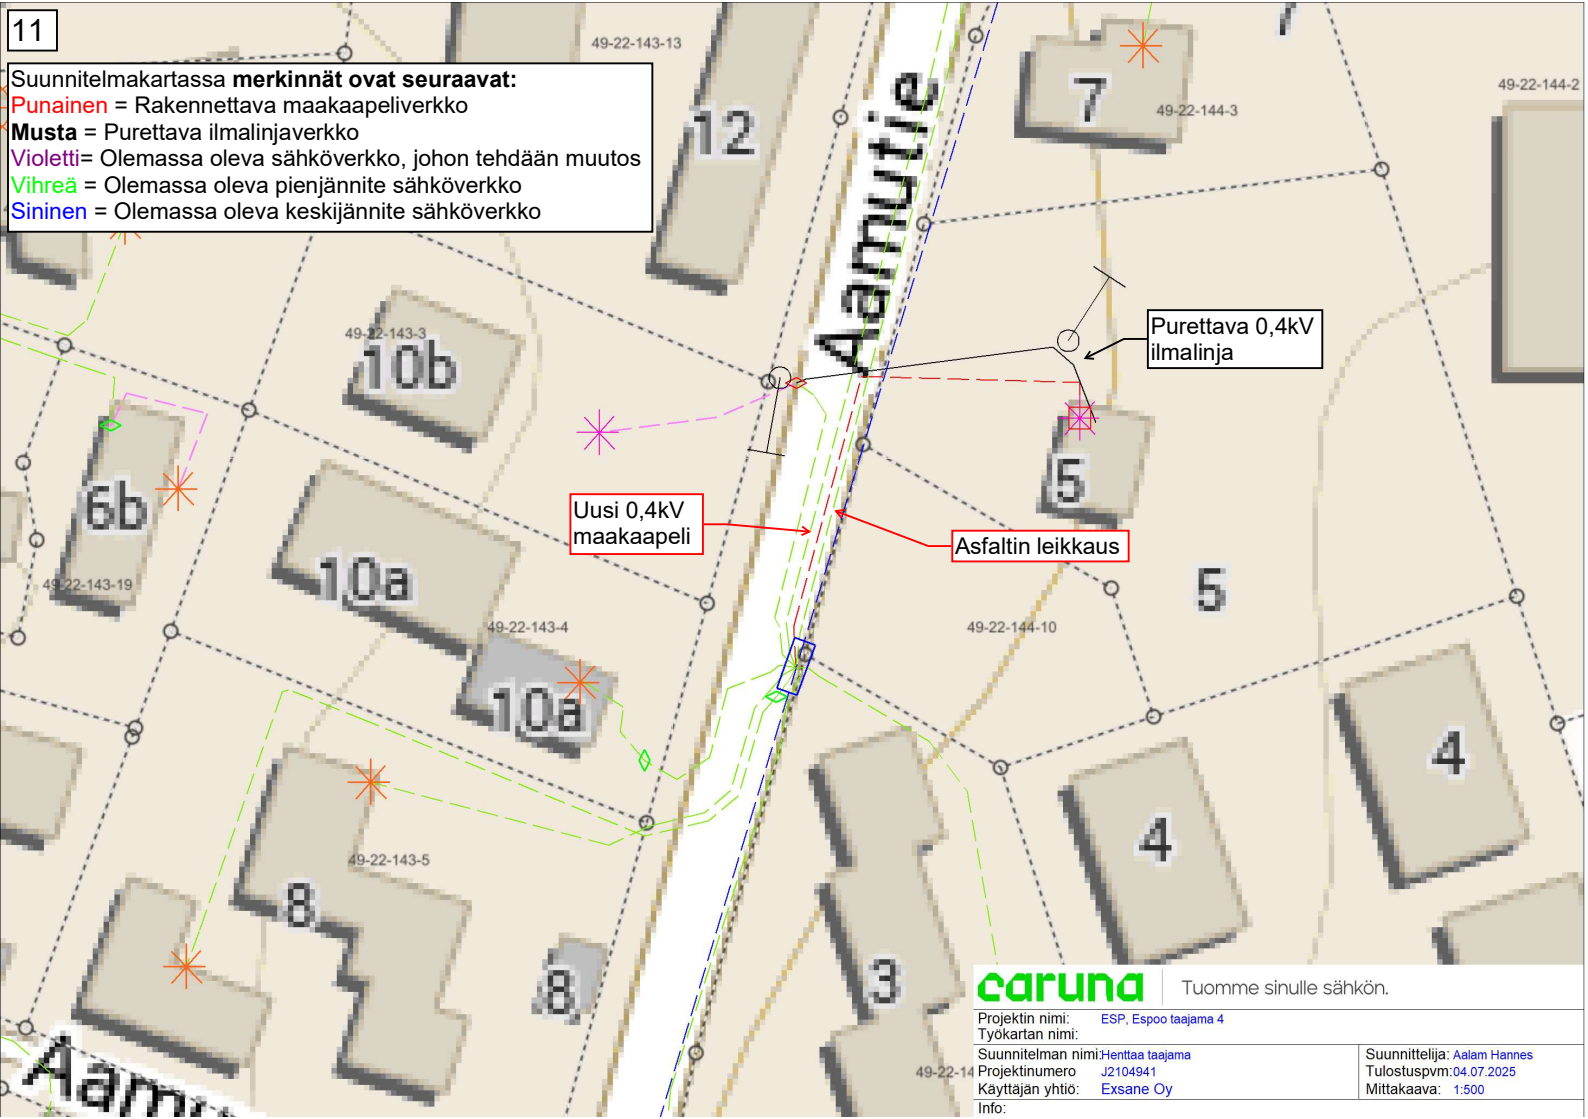


Tuomme sinulle sähkön.

Projektin nimi: ESP, Espoo taajama 4
Työkartan nimi:
Suunnitelman nimi: Henttaa taajama
Projektinumero: J2104941
Käyttäjän yhtiö: Exsane Oy
Info:

Suunnittelija: Aalam Hannes
Tulostuspvm: 04.07.2025
Mittakaava: 1:500

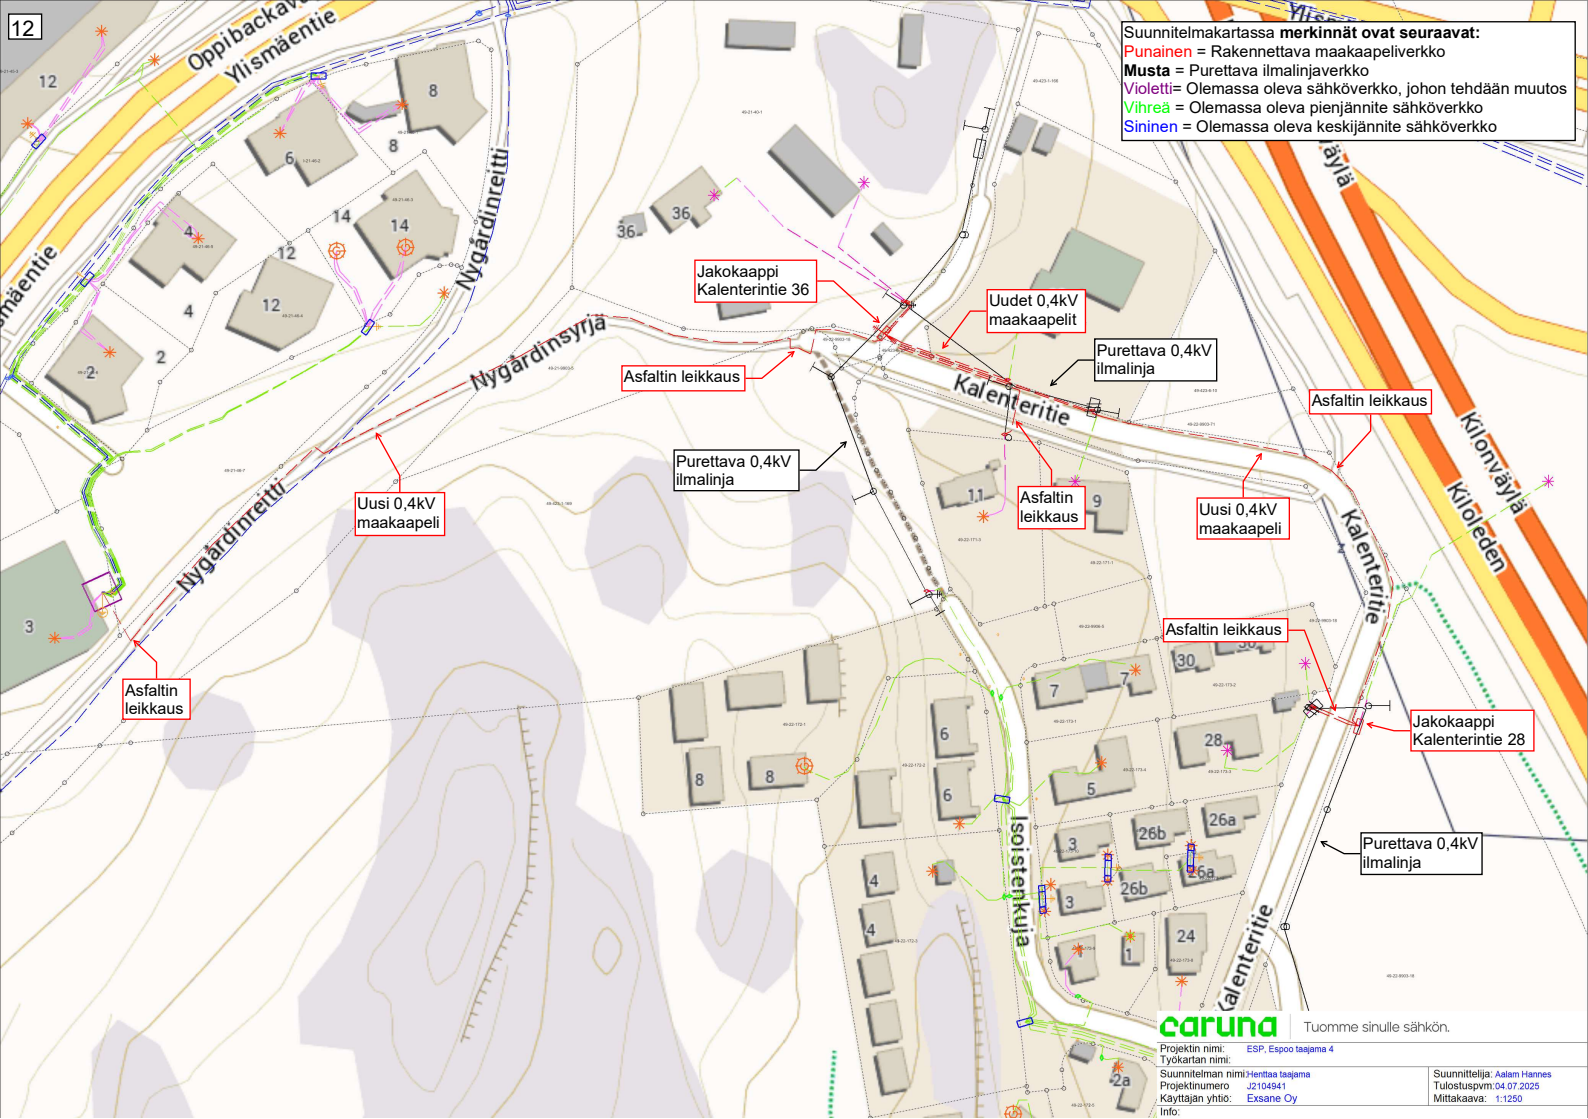

Suunnitelmakartassa merkinnät ovat seuraavat:
Punainen = Rakennettava maakaapeliverkko
Musta = Purettava ilmalinjaverkko
Violetti = Olemassa oleva sähköverkko, johon tehdään muutos
Vihreä = Olemassa oleva pienjännite sähköverkko
Sininen = Olemassa oleva keskijännite sähköverkko

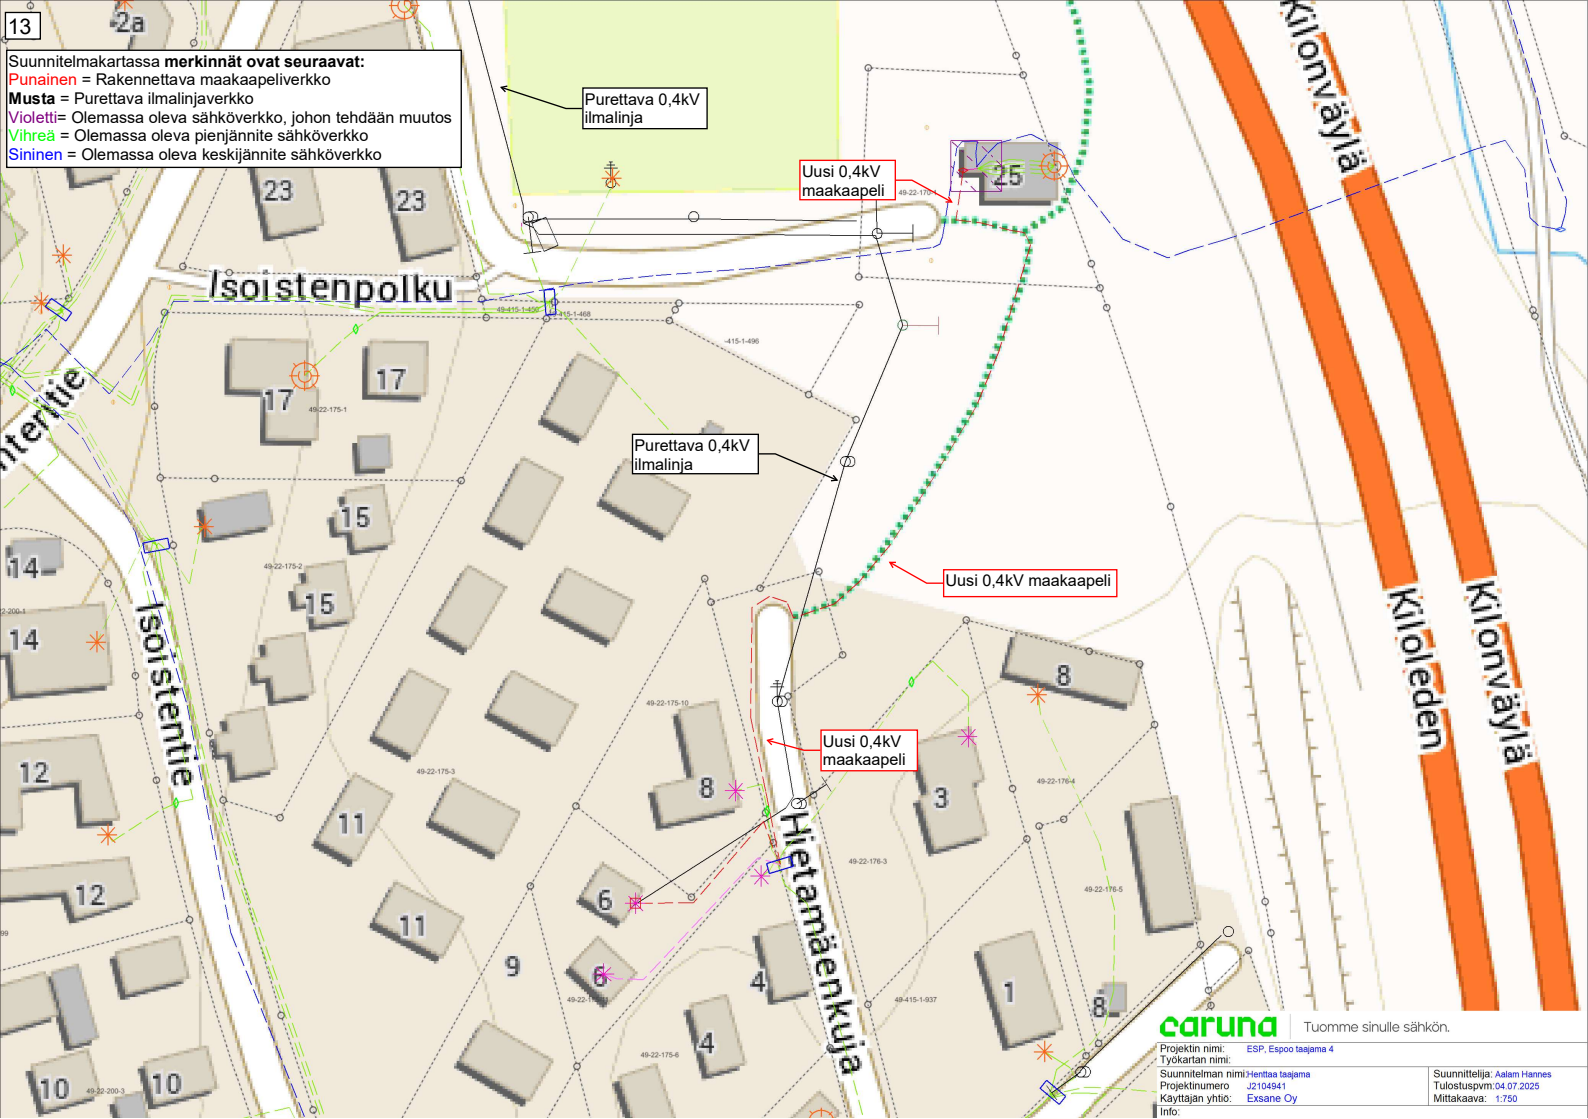

Suunnitelmapakartassa merkinnät ovat seuraavat:
Punainen = Rakennettava maakaapeliverkko
Musta = Purettava ilmalinjaverkko
Violetti = Olemassa oleva sähköverkko, johon tehdään muutos
Vihreä = Olemassa oleva pienjännite sähköverkko
Sininen = Olemassa oleva keskijännite sähköverkko

Purettava 0,4kV
ilmalinja

Uusi 0,4kV
maakaapeli

Purettava 0,4kV
ilmalinja

Uusi 0,4kV maakaapeli

Uusi 0,4kV
maakaapeli

caruna

Tuomme sinulle sähkön.





Käyttäjän yhtiö: Exsane Oy

Info:

Suunnittelija: Aslan Hennes

Tulostusajankohta: 04.07.2025

Mittakaava: 1:750

Suunnitelmakartassa **merkinnät ovat seuraavat:**

Punainen = Rakennettava maakaapeliverkko

Musta = Purettava ilmalinjaverkko

Violetti = Olemassa oleva sähköverkko, johon tehdään muutos

Vihreä = Olemassa oleva pienjännite sähköverkko

Sininen = Olemassa oleva keskijännite sähköverkko

Purettava 0,4kV
ilmalinja

Uusi 0,4kV
maakaapeli

caruna

Tuomme sinulle sähkön.

Projektin nimi: ESP, Espoo taajama 4

Työkartan nimi:

Suunnitelman nimi: Henttaa taajama

Projektinumero: J2104941

Käyttäjän yhtiö: Exsane Oy

Info:

Suunnittelija: Aalam Hannes

Tulostuspvm: 04.07.2025

Mittakaava: 1:250

Suunnitelmakartassa **merkinnät ovat seuraavat:**

Punainen = Rakennettava maakaapeliverkko

Musta = Purettava ilmalinjaverkko

Violetti = Olemassa oleva sähköverkko, johon tehdään muutos

Vihreä = Olemassa oleva pienjännite sähköverkko

Sininen = Olemassa oleva keskijännite sähköverkko



Uusi 0,4kV
maakaapeli

Purettava 0,4kV
ilmalinja

caruna

Tuomme sinulle sähkön.

Projektin nimi: ESP, Espoo taajama 4

Työkartan nimi:

Suunnitelman nimi: Henttaa taajama

Projektinumero: J2104941

Käyttäjän yhtiö: Exsane Oy

Info:

Suunnittelija: Aalam Hannes

Tulostuspvm: 04.07.2025

Mittakaava: 1:400