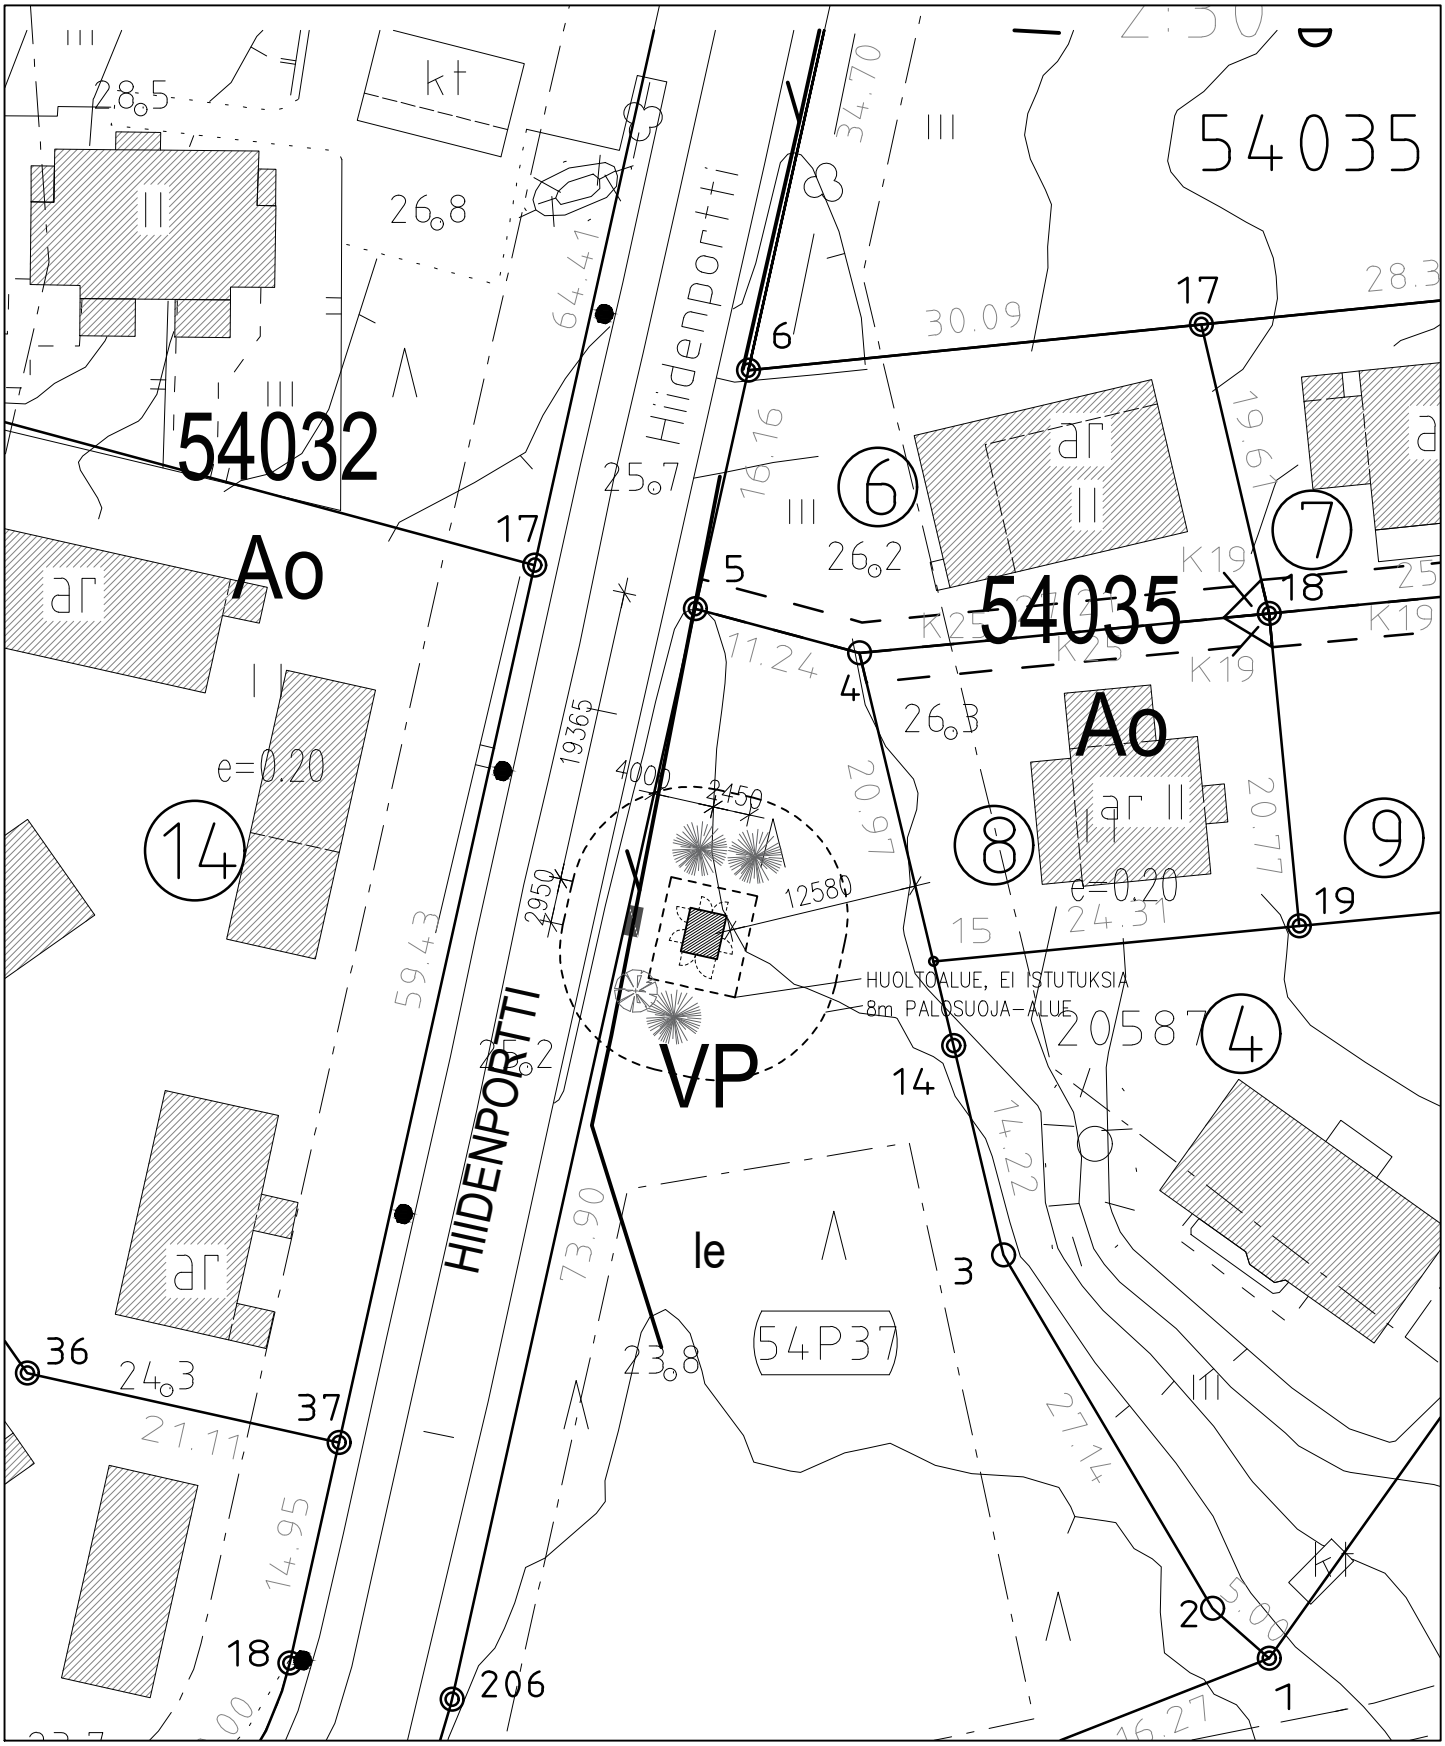

caruna

KIVINEN
RUSANEN
ARKKITEHDIT

MUUNTAMO M123714
Hiidenportti, Kilo

Liitekartta, asemapiirustus 15.09.2025 1/500