


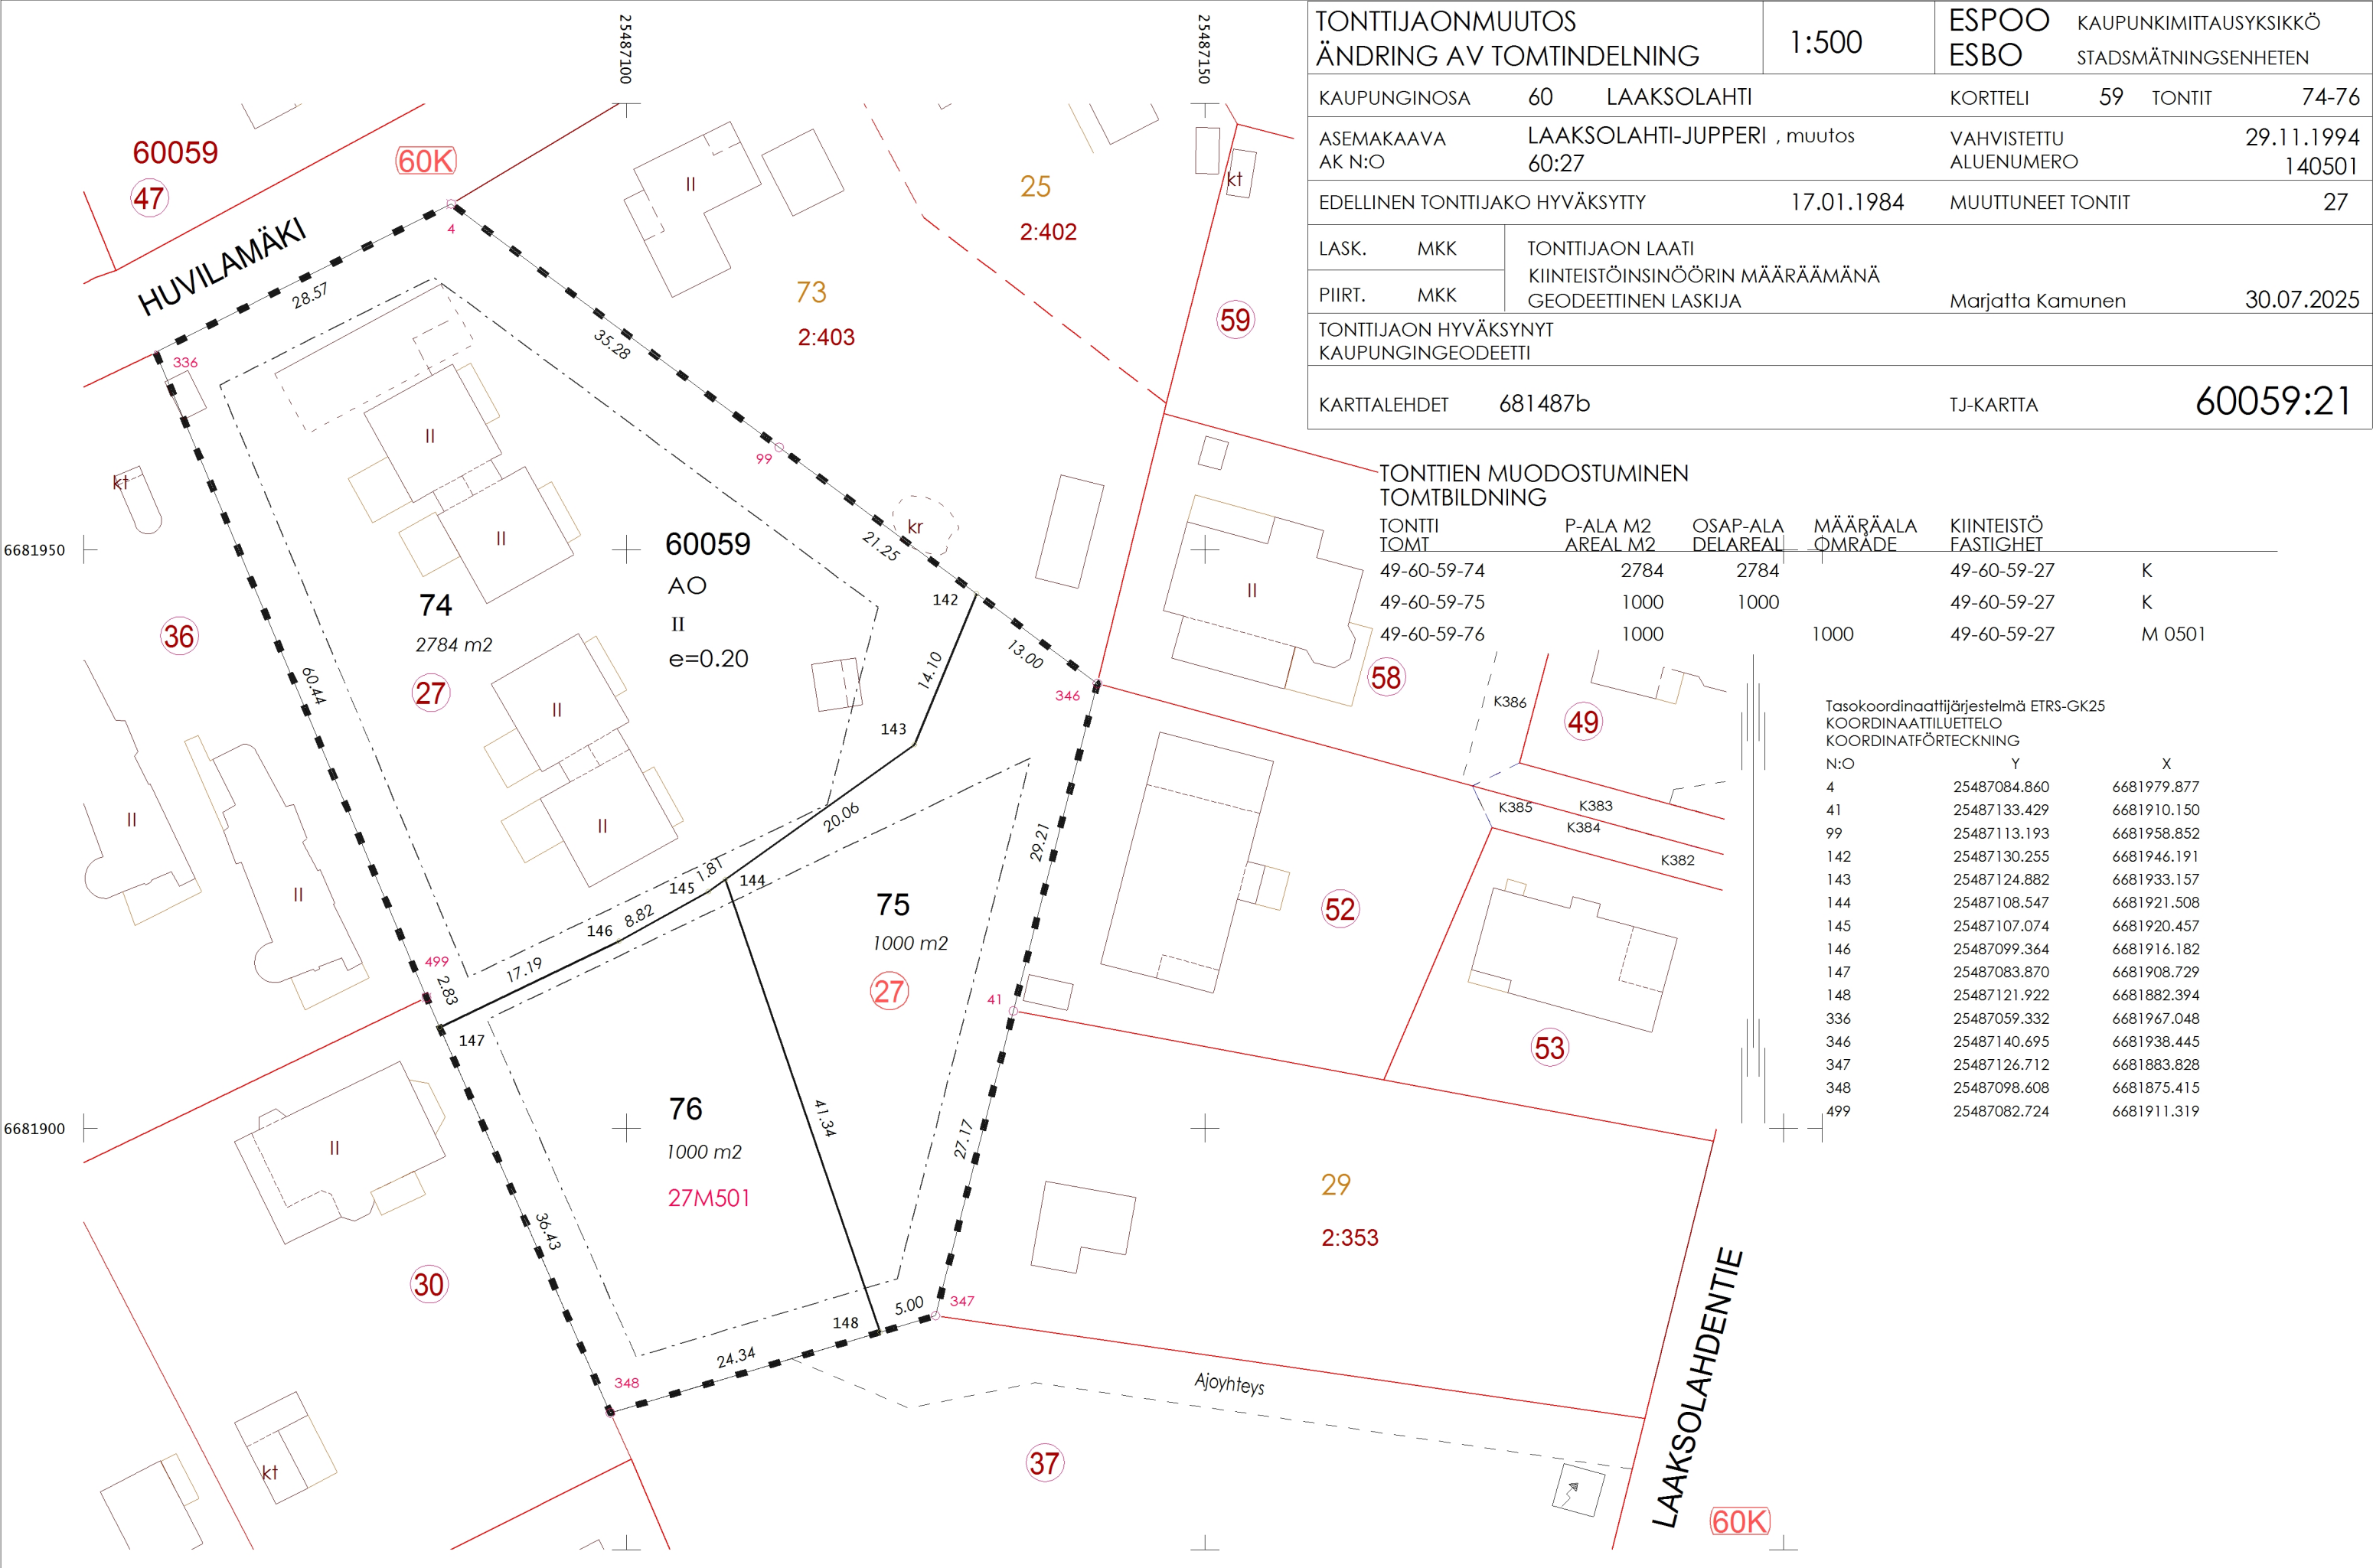

TONTTIIJAONMUUTOS ÄNDRING AV TOMTINDELNING				1:500	ESPOO ESBO		KAUPUNKIMITTAUSYKSIKKÖ STADSMÄTNINGSSENHETEN	
KAUPUNGINOSA		60	LAAKSOLAHTI		KORTTELI	59	TONTIT	74-76
ASEMAKAAVA AK N:O		LAAKSOLAHTI-JUPPERI , muutos 60:27			VAHVISTETTU ALUENUMERO		29.11.1994 140501	
EDELLINEN TONTTIJAKO HYVÄKSYTTY				17.01.1984	MUUTTUNEET TONTIT		27	
LASK.	MKK	TONTTIIJAON LAATI KIINTEISTÖINSINÖÖRIN MÄÄRÄÄMÄNÄ GEODEETTINEN LASKIJA						
PIIRT.	MKK							
					Marjatta Kamunen		30.07.2025	
TONTTIIJAON HYVÄKSYNYT KAUPUNGINGEODEETTI								
KARTTALEHDET		681487b			TJ-KARTTA		60059:21	

TONTTII MUODOSTUMINEN
TOMTBILDNING

TONTTI TOMT	P-ALA M2 AREAL M2	OSAP-ALA DELAREAL	MÄÄRÄALA OMRÅDE	KIINTEISTÖ FASTIGHET	
49-60-59-74	2784	2784		49-60-59-27	K
49-60-59-75	1000	1000		49-60-59-27	K
49-60-59-76	1000		1000	49-60-59-27	M 0501

Tasokoordinaattijärjestelmä ETRS-GK25
KOORDINAATILUETTELO
KOORDINATFÖRTECKNING

N:O	Y	X
4	25487084.860	6681979.877
41	25487133.429	6681910.150
99	25487113.193	6681958.852
142	25487130.255	6681946.191
143	25487124.882	6681933.157
144	25487108.547	6681921.508
145	25487107.074	6681920.457
146	25487099.364	6681916.182
147	25487083.870	6681908.729
148	25487121.922	6681882.394
336	25487059.332	6681967.048
346	25487140.695	6681938.445
347	25487126.712	6681883.828
348	25487098.608	6681875.415
499	25487082.724	6681911.319